




Bebauungsplanänderung
"Eschach V"
Albstadt - Lautlingen
Übersichtsplan mit Luftbild 2023



M 1:1500

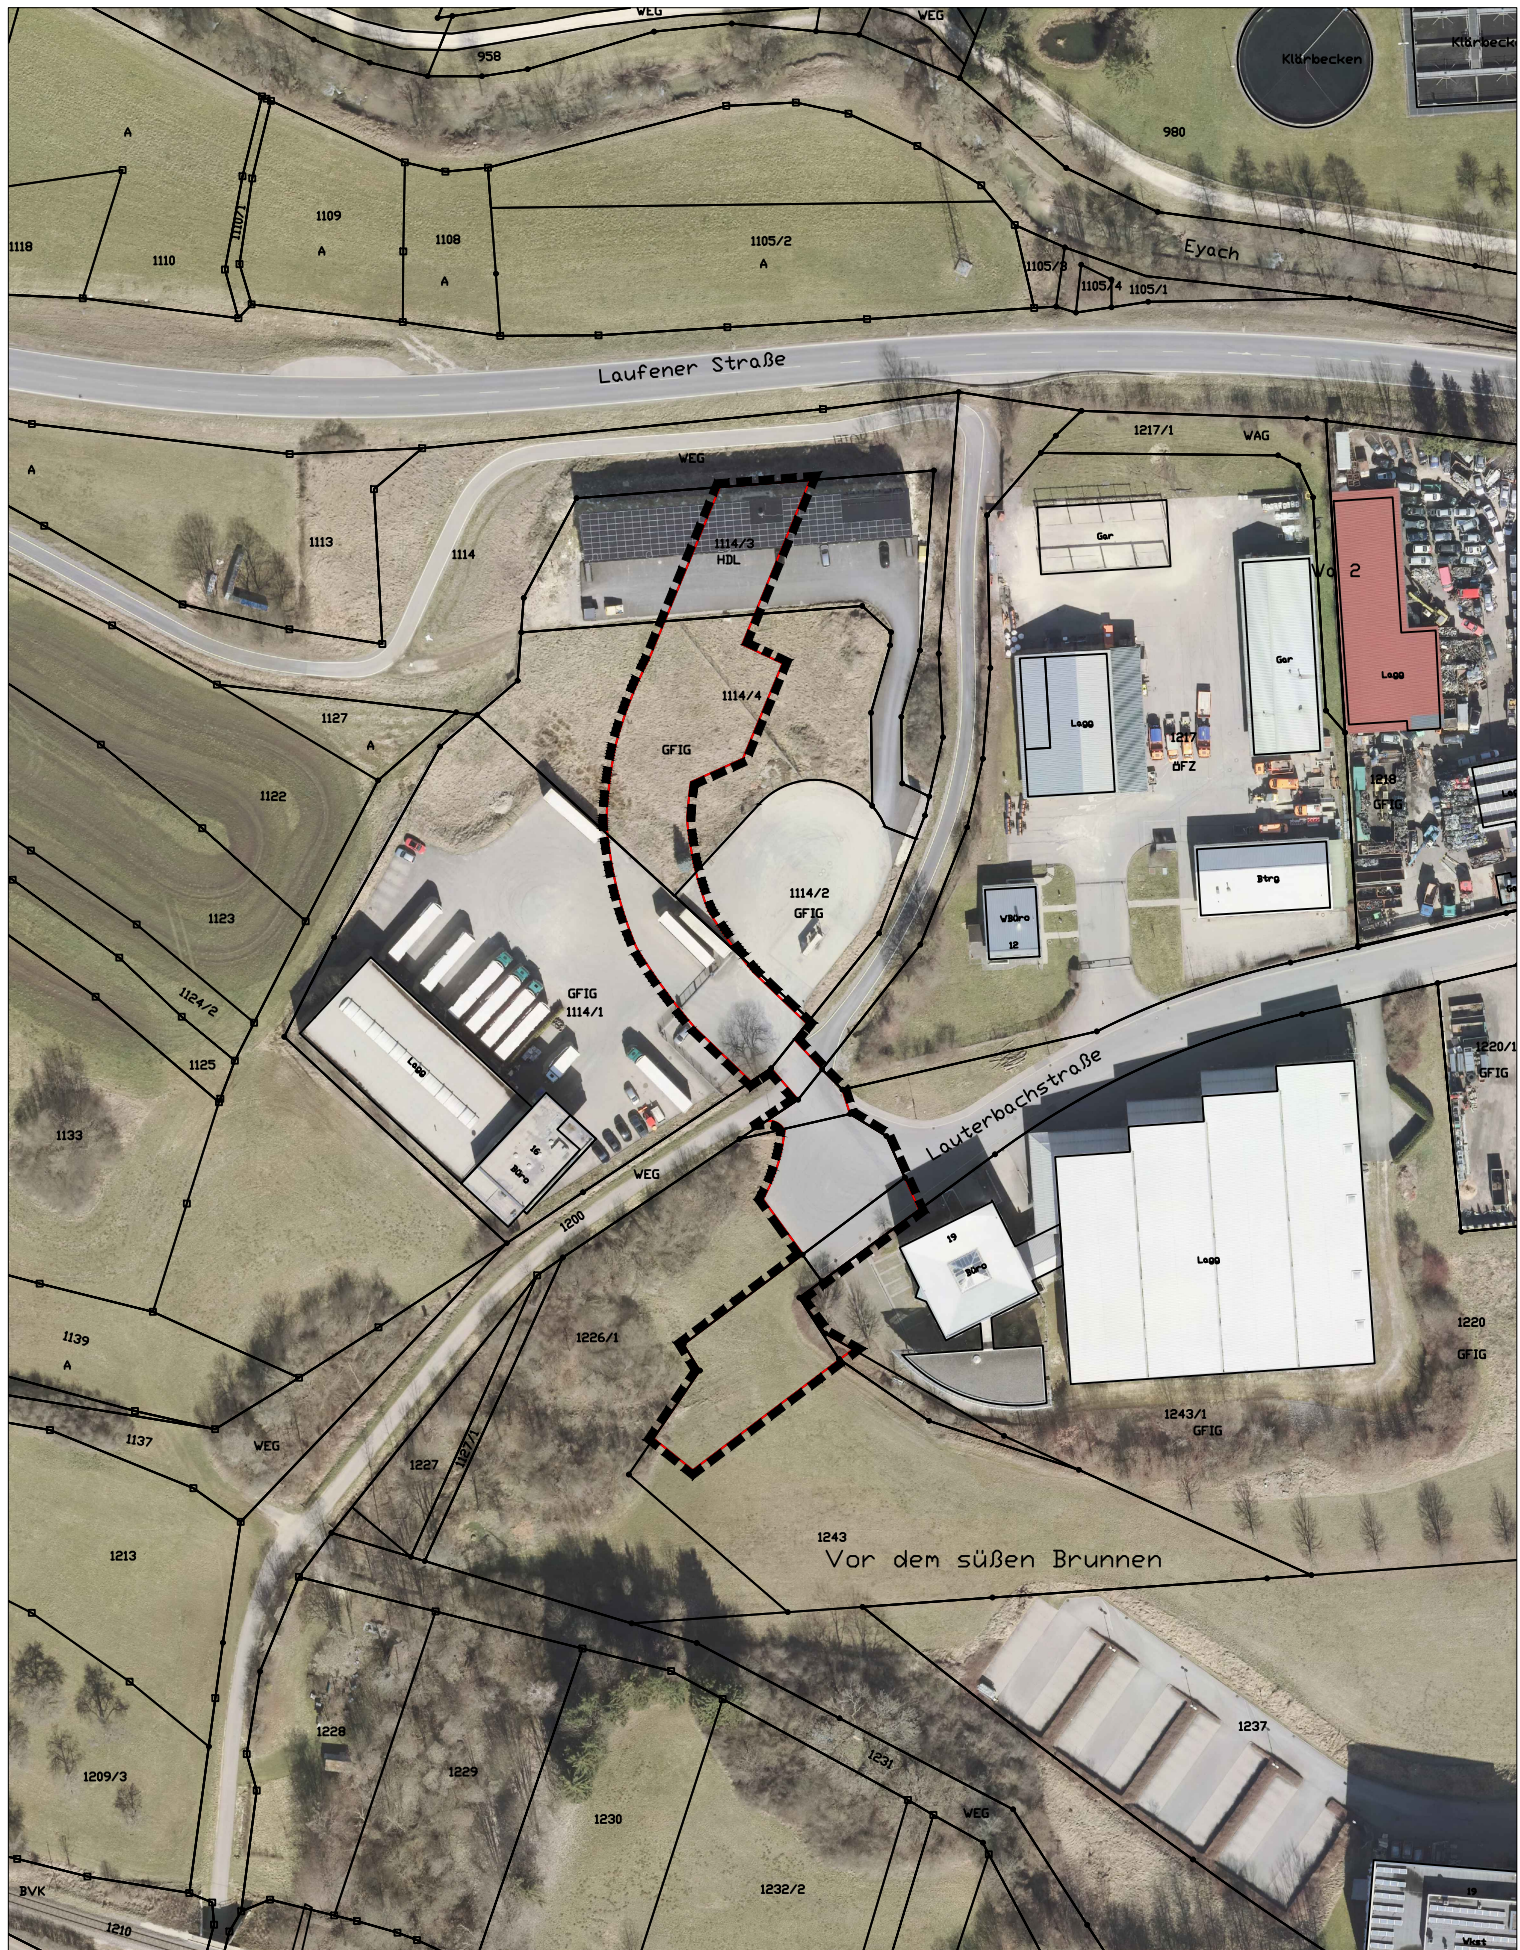

Stadtplanungsamt
61.1 - Wo / Schn
Albstadt, den 10.11.2023