Ansicht Süd Treppenturm

Alle Maße müssen
am Bau geprüft werden!

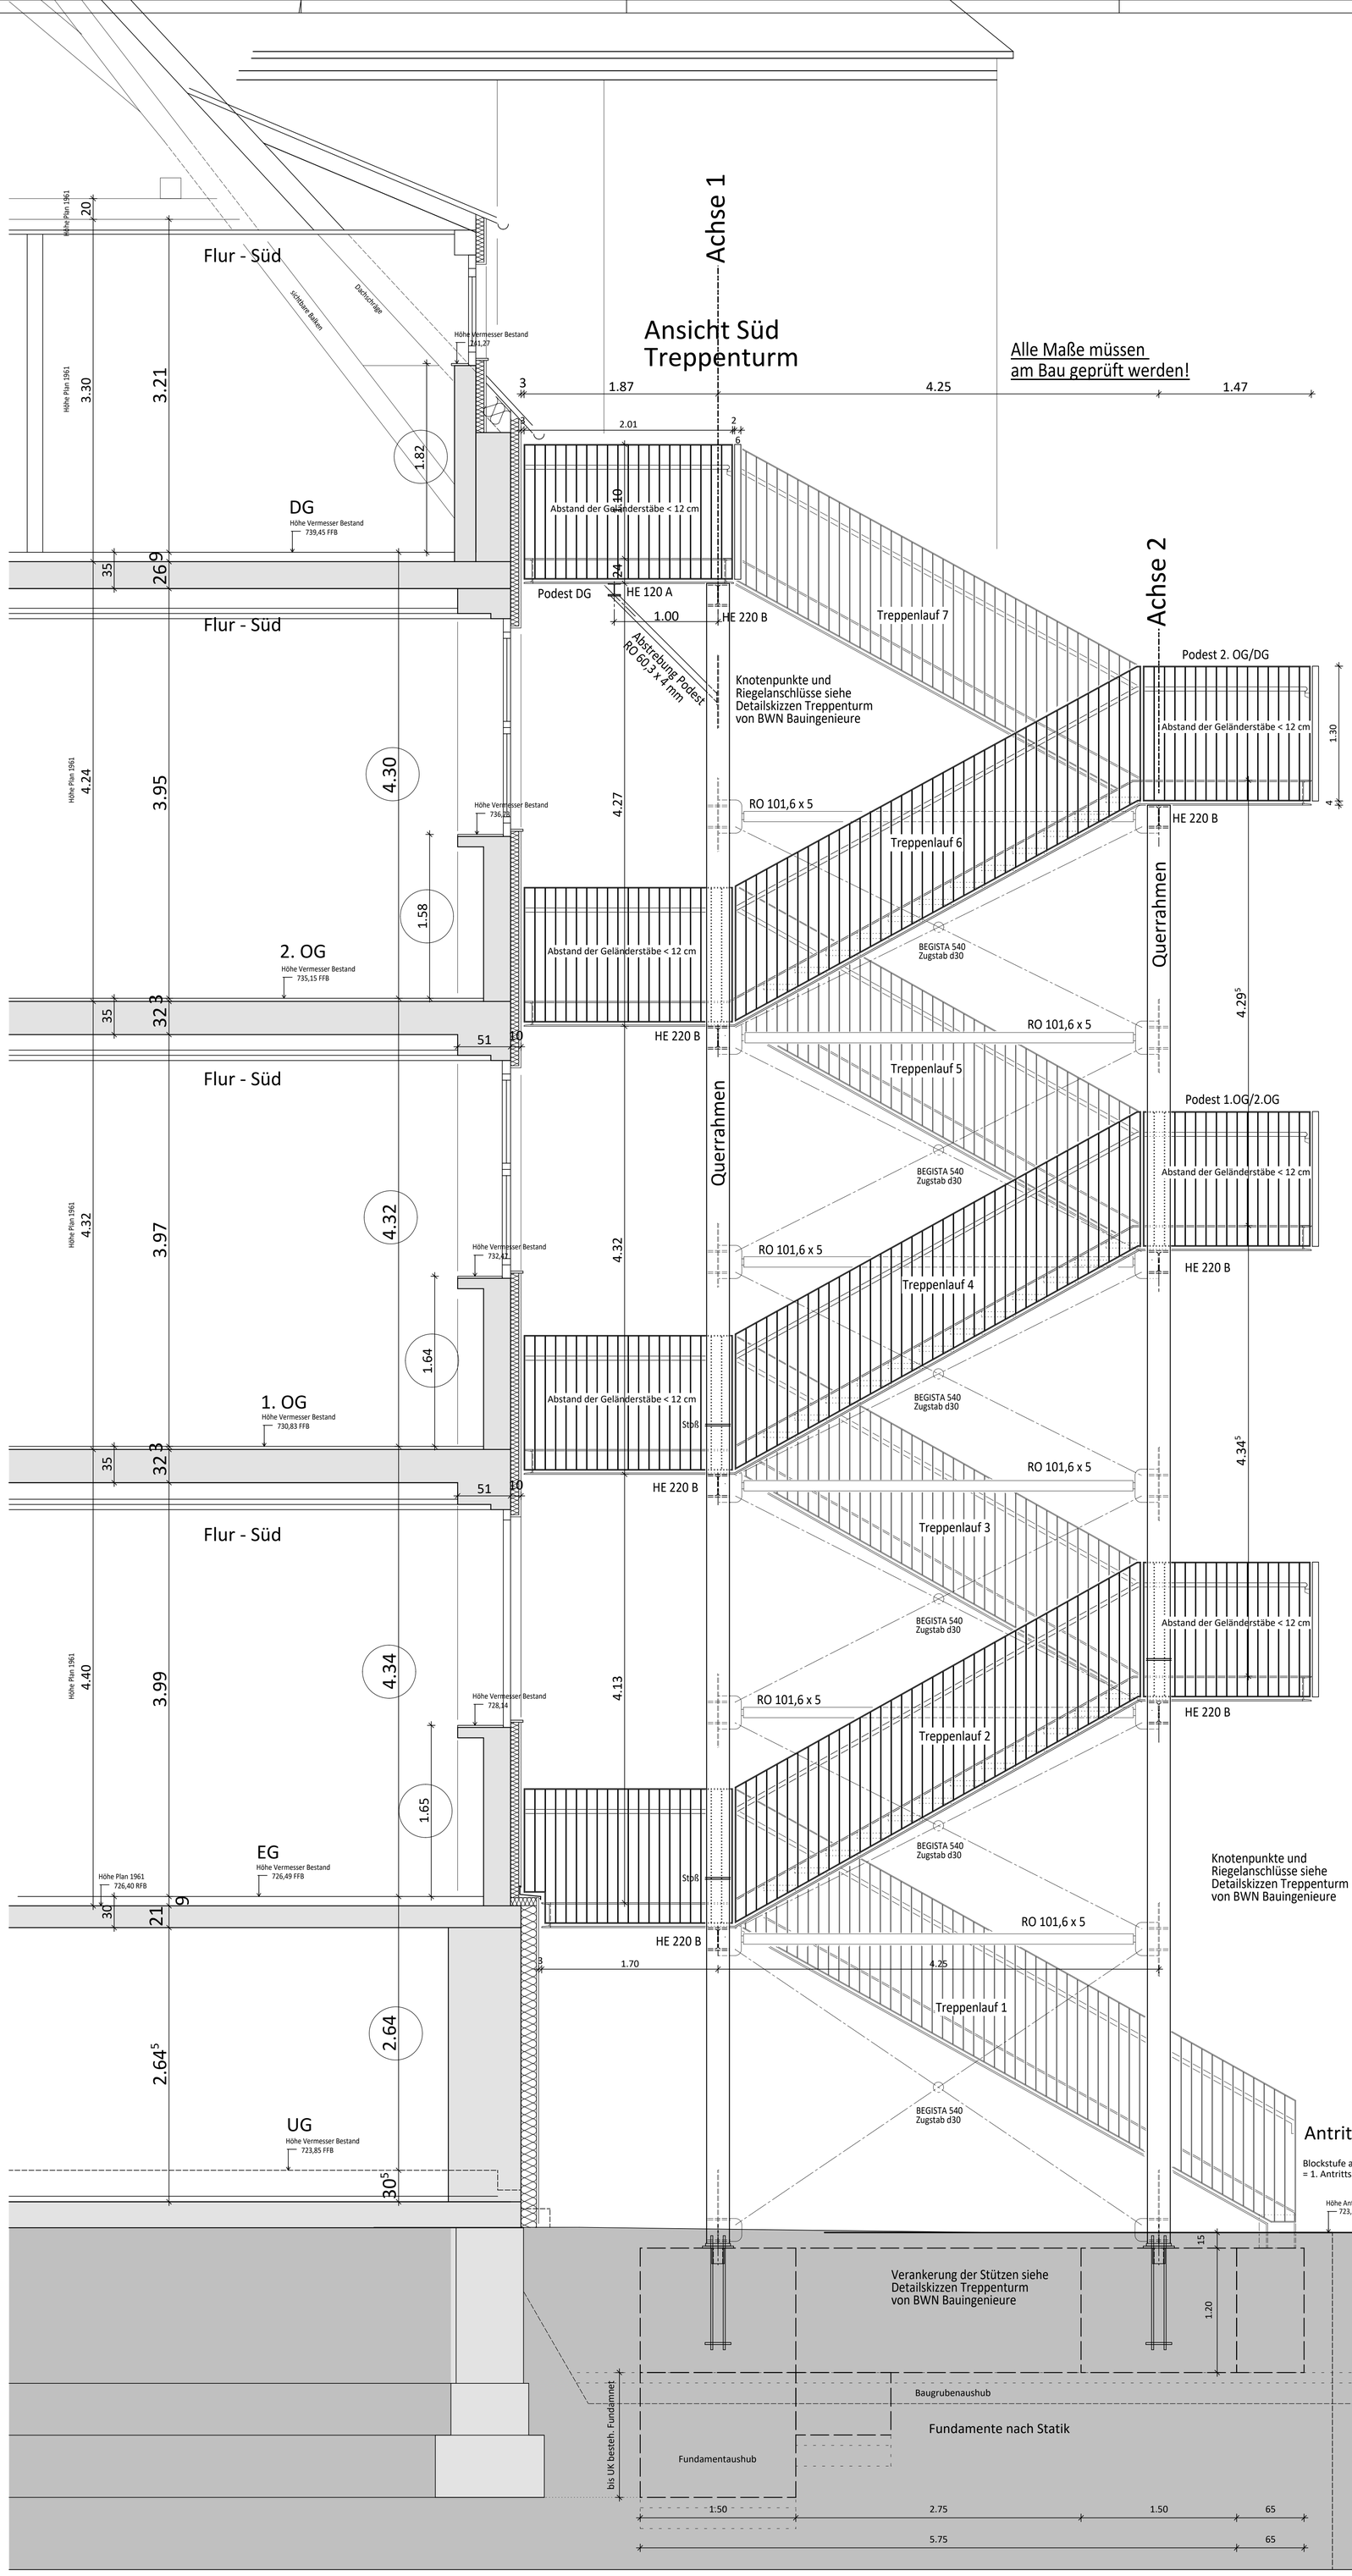

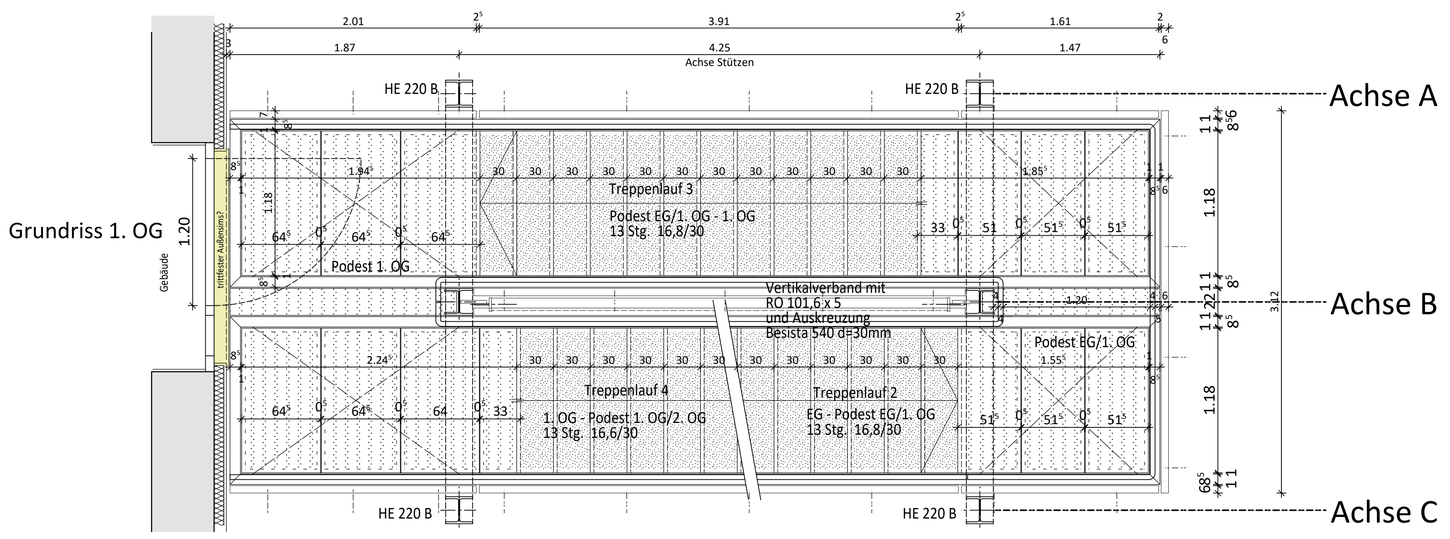

D E T A I L P L A N U N G NAG Treppenturm im Hof	
PROJEKT	
2213	Brandschutztechnische Sanierung Kirchgrabenschule Albstadt-Ebingen - Notausgangstreppen -
PLAN - NR.	BAUTEIL
D 03	Grundriss 1. OG, Ansicht Süd M 1:25
BAUHERRSCHAFT	GEÄNDERT INDEX
Amt für Bauen und Service Technisches Gebäude-management Am Markt 2 72461 Albstadt	V O R A B Z U G
ARCHITEKT	
Rempfer- Klaffschenkel Architekten PartGmbB Berggasse 44 72116 Mössingen Tel. 07473 - 20139-0 info@rempfer-klaffschenkel.de	
GEZEICHNET MZ/SWD	PLANSTAND / DATUM 16.10.2023