


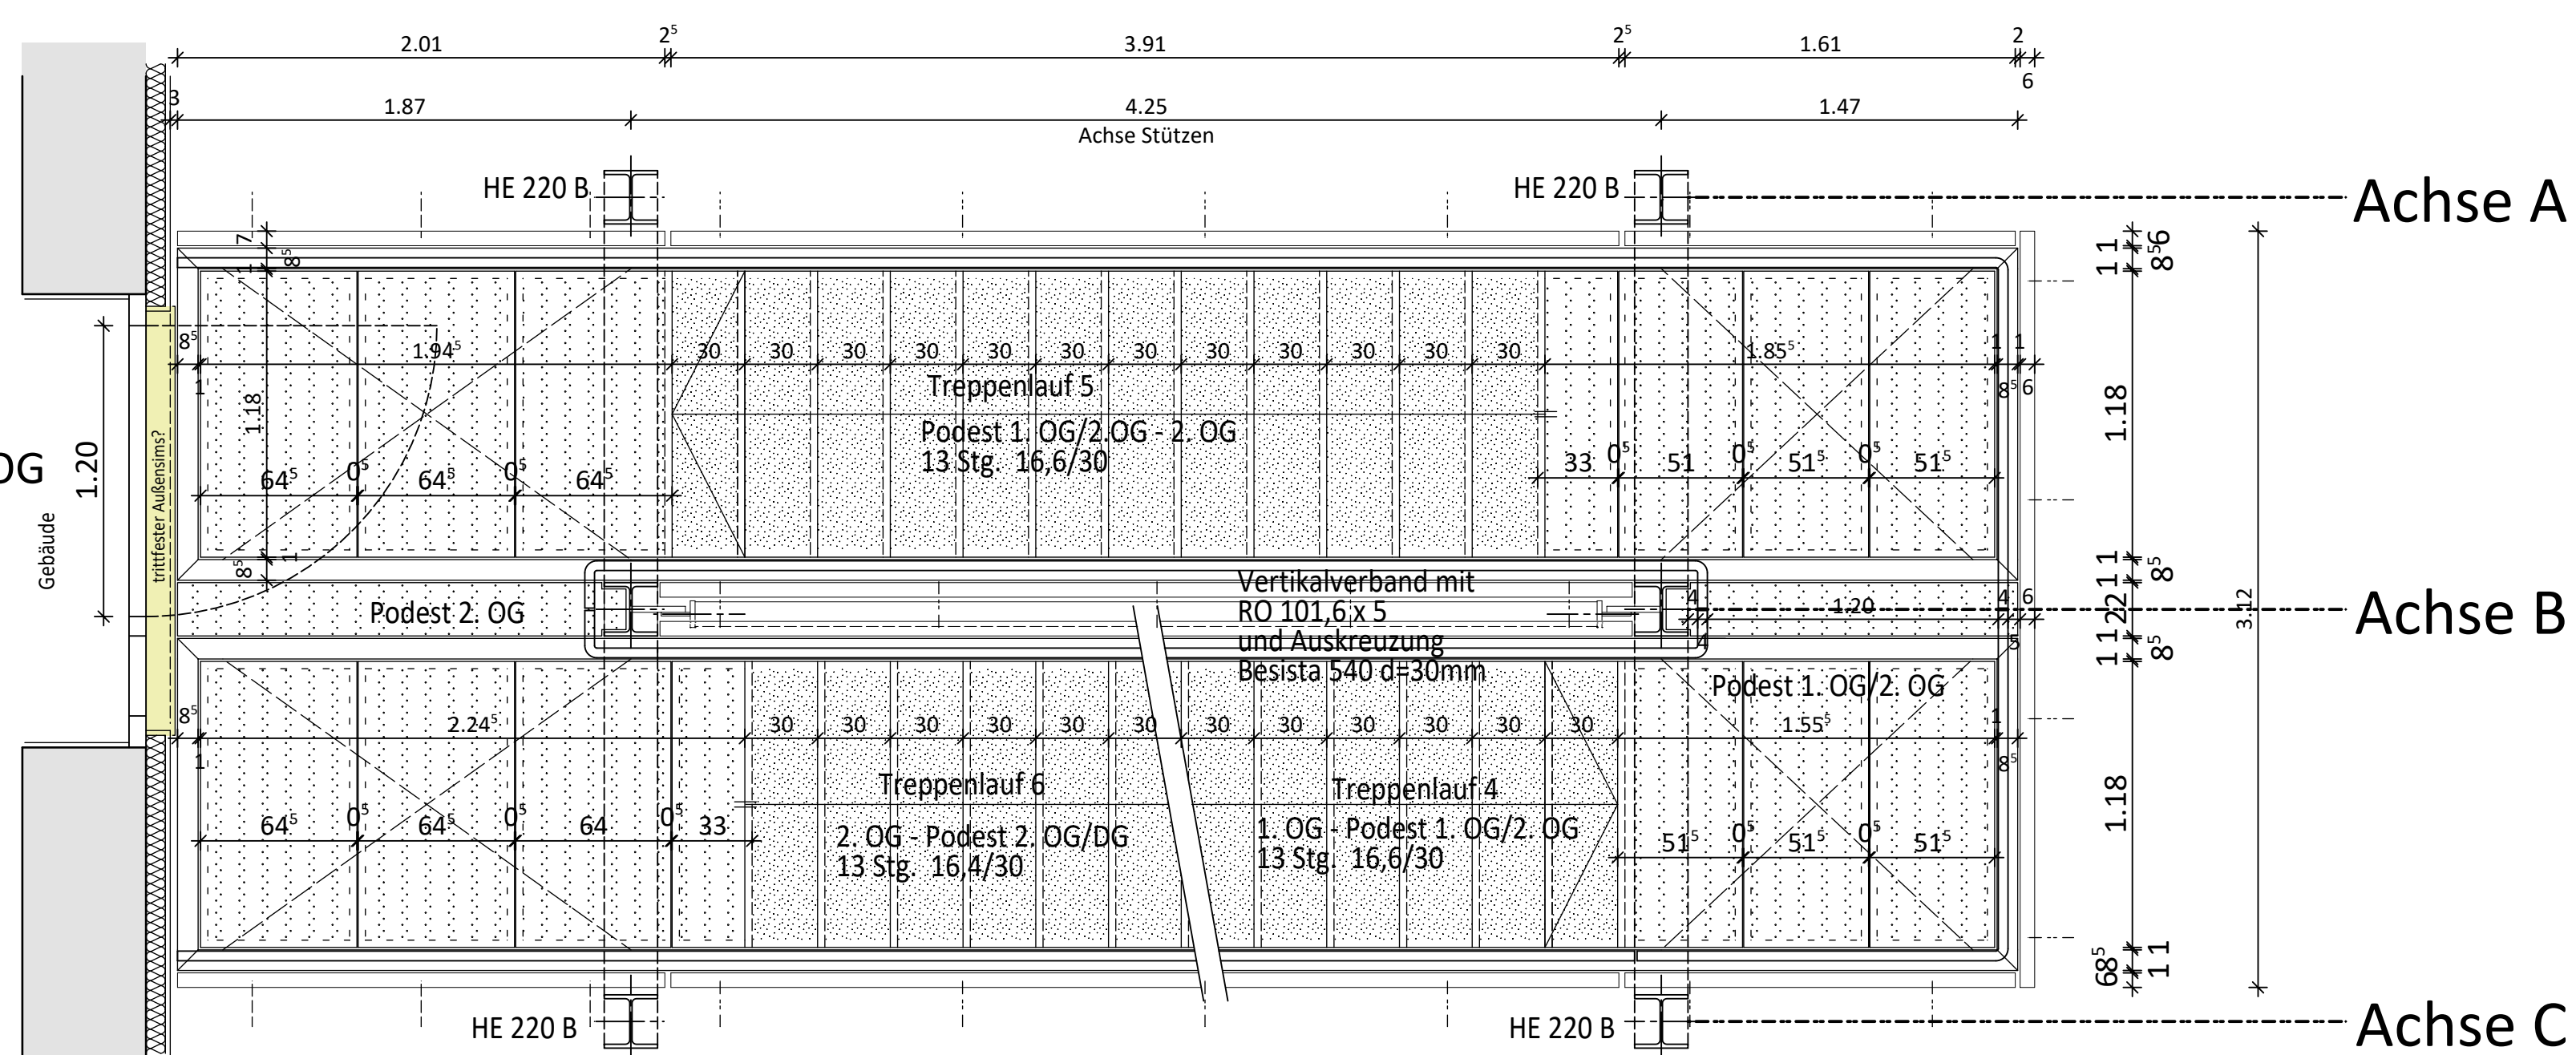

DETAILPLANUNG NAG Treppenturm im Hof			
PROJEKT			
2213	Brandschutztechnische Sanierung Kirchgrabenschule Albstadt-Ebingen - Notausgangstreppe -		
PLAN - NR.	BAUTEIL		
D 04	Grundriss 2. OG, Ansicht Ost M 1:25		
BAUHERRSCHAFT	GEÄNDERT	INDEX	
Amt für Bauen und Service Technisches Gebäudemangement Am Markt 2 72461 Albstadt		VORABZUG	
ARCHITEKT			
Rempfer- Klaffschenkel Architekten PartGmbB Berggasse 44 72116 Mössingen Tel. 07473 - 20139-0 info@remper-klaffschenkel.de			
GEZEICHNET	MZ/SWD	PLANSTAND / DATUM	16.10.2023