


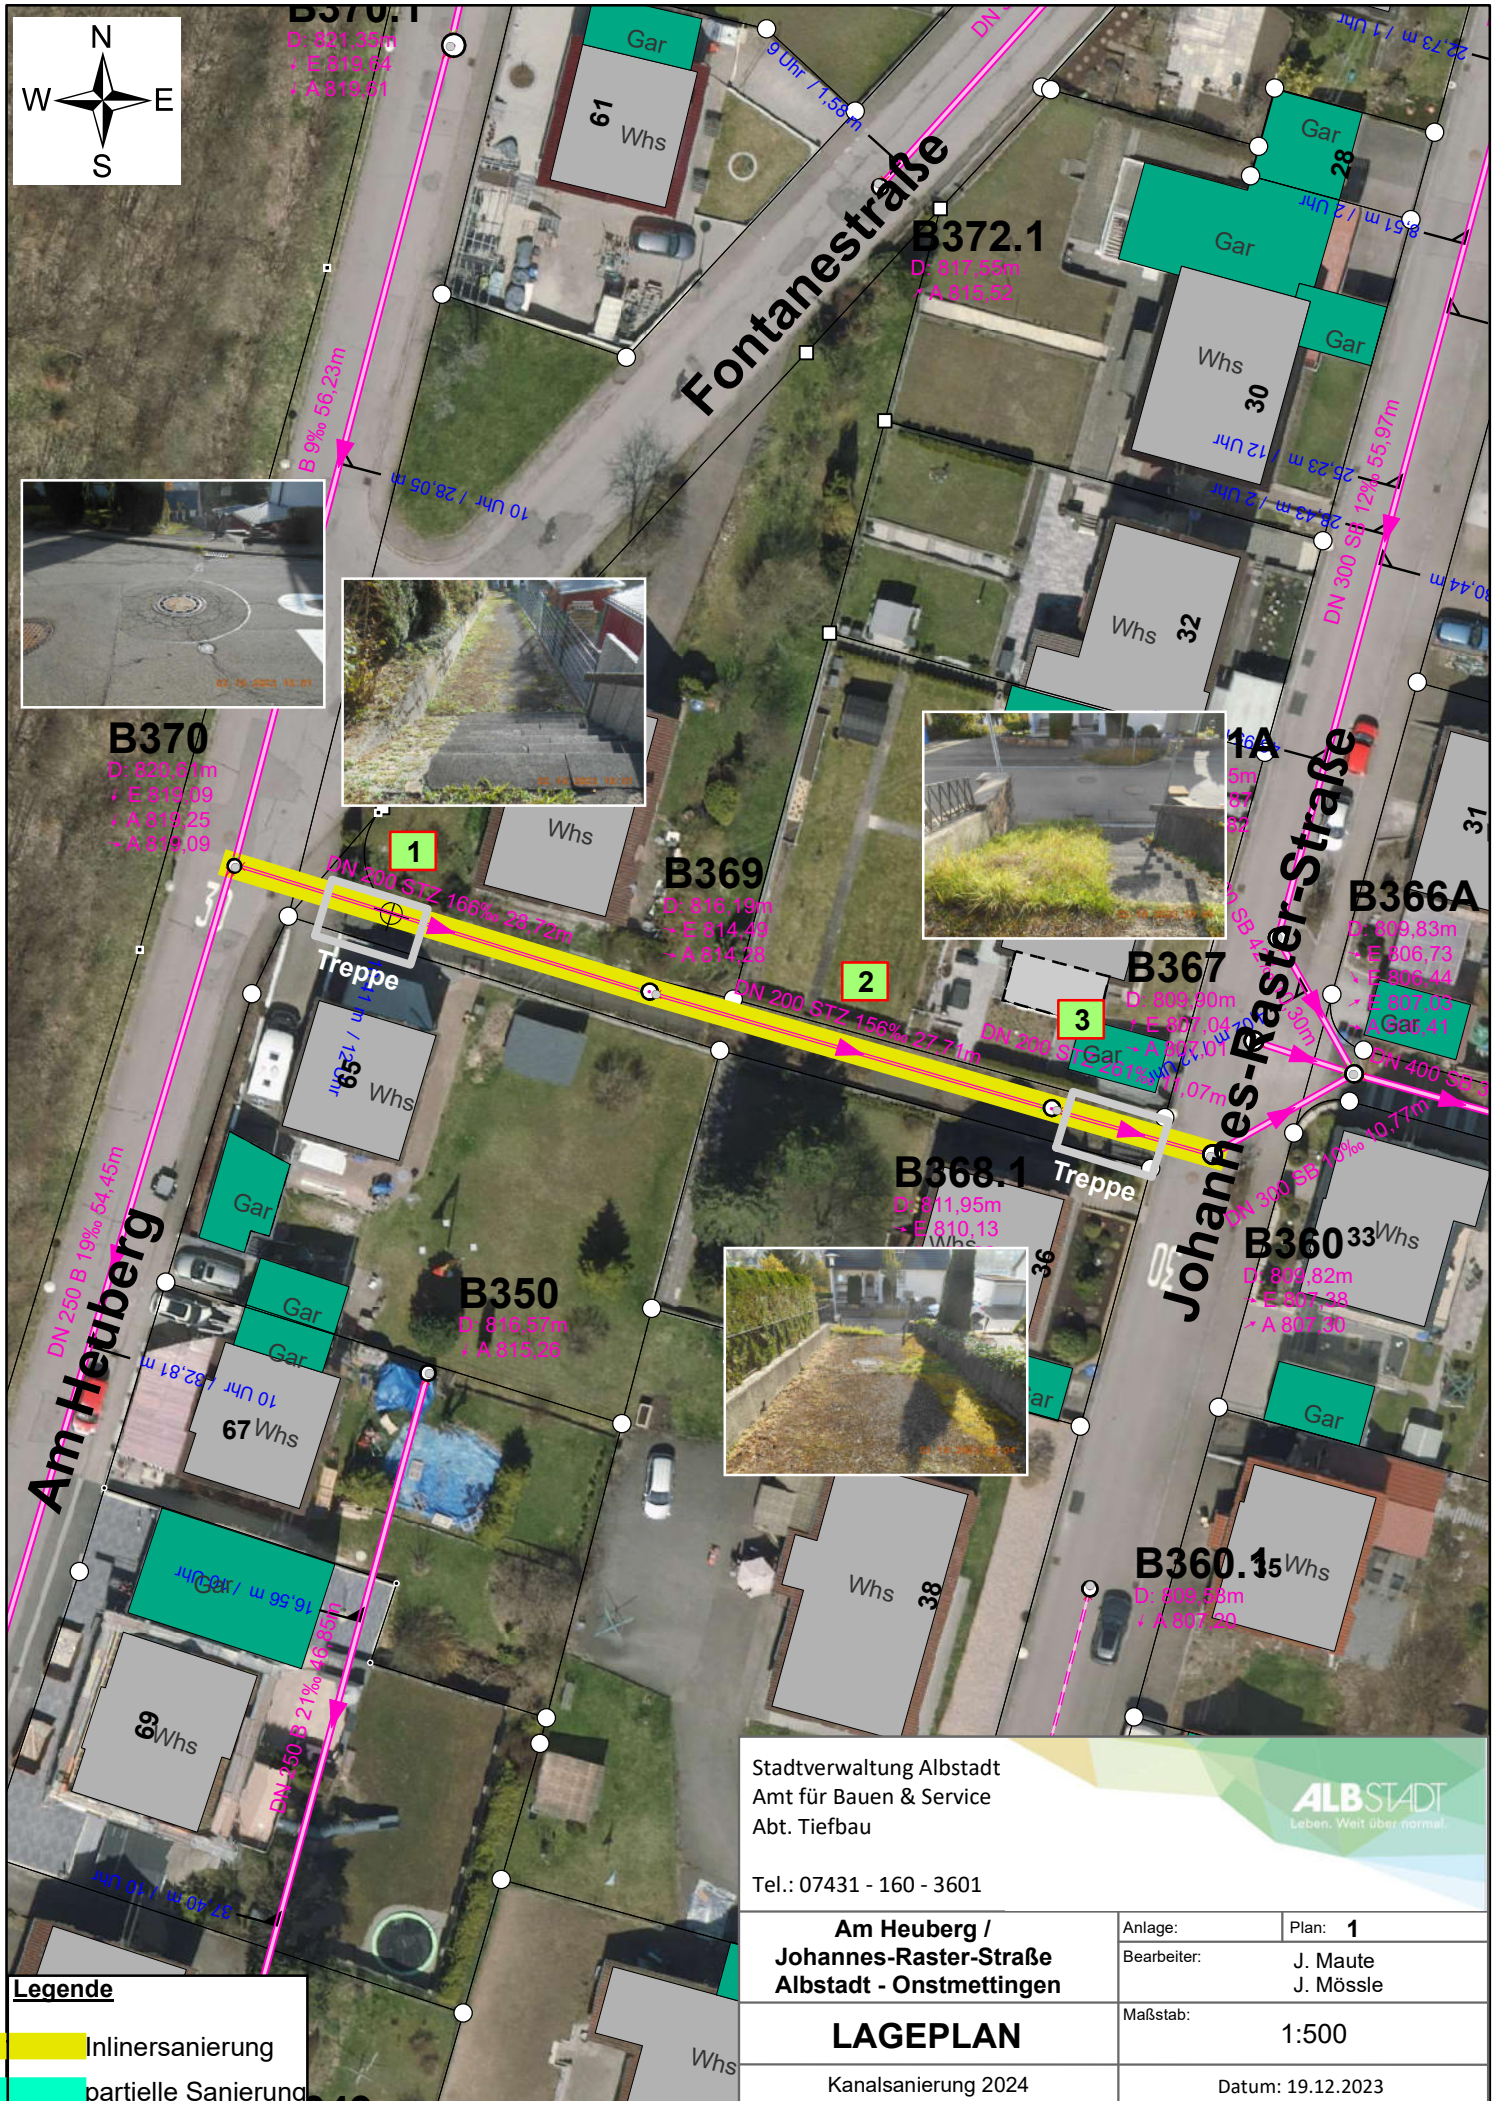

Legende	
	Inlinersanierung
	partielle Sanierung

Stadtverwaltung Albstadt
Amt für Bauen & Service
Abt. Tiefbau

Tel.: 07431 - 160 - 3601

**Am Heuberg /
Johannes-Raster-Straße
Albstadt - Onstmettingen**

LAGEPLAN

Kanalsanierung 2024

Anlage:	Plan: 1
Bearbeiter:	J. Maute J. Mössle


Maßstab:	1:500
----------	-------

Datum: 19.12.2023

Hinweis: Sämtliche Angaben müssen überprüft / nachgemessen werden



Hinweis: Sämtliche Angaben müssen überprüft / nachgemessen werden

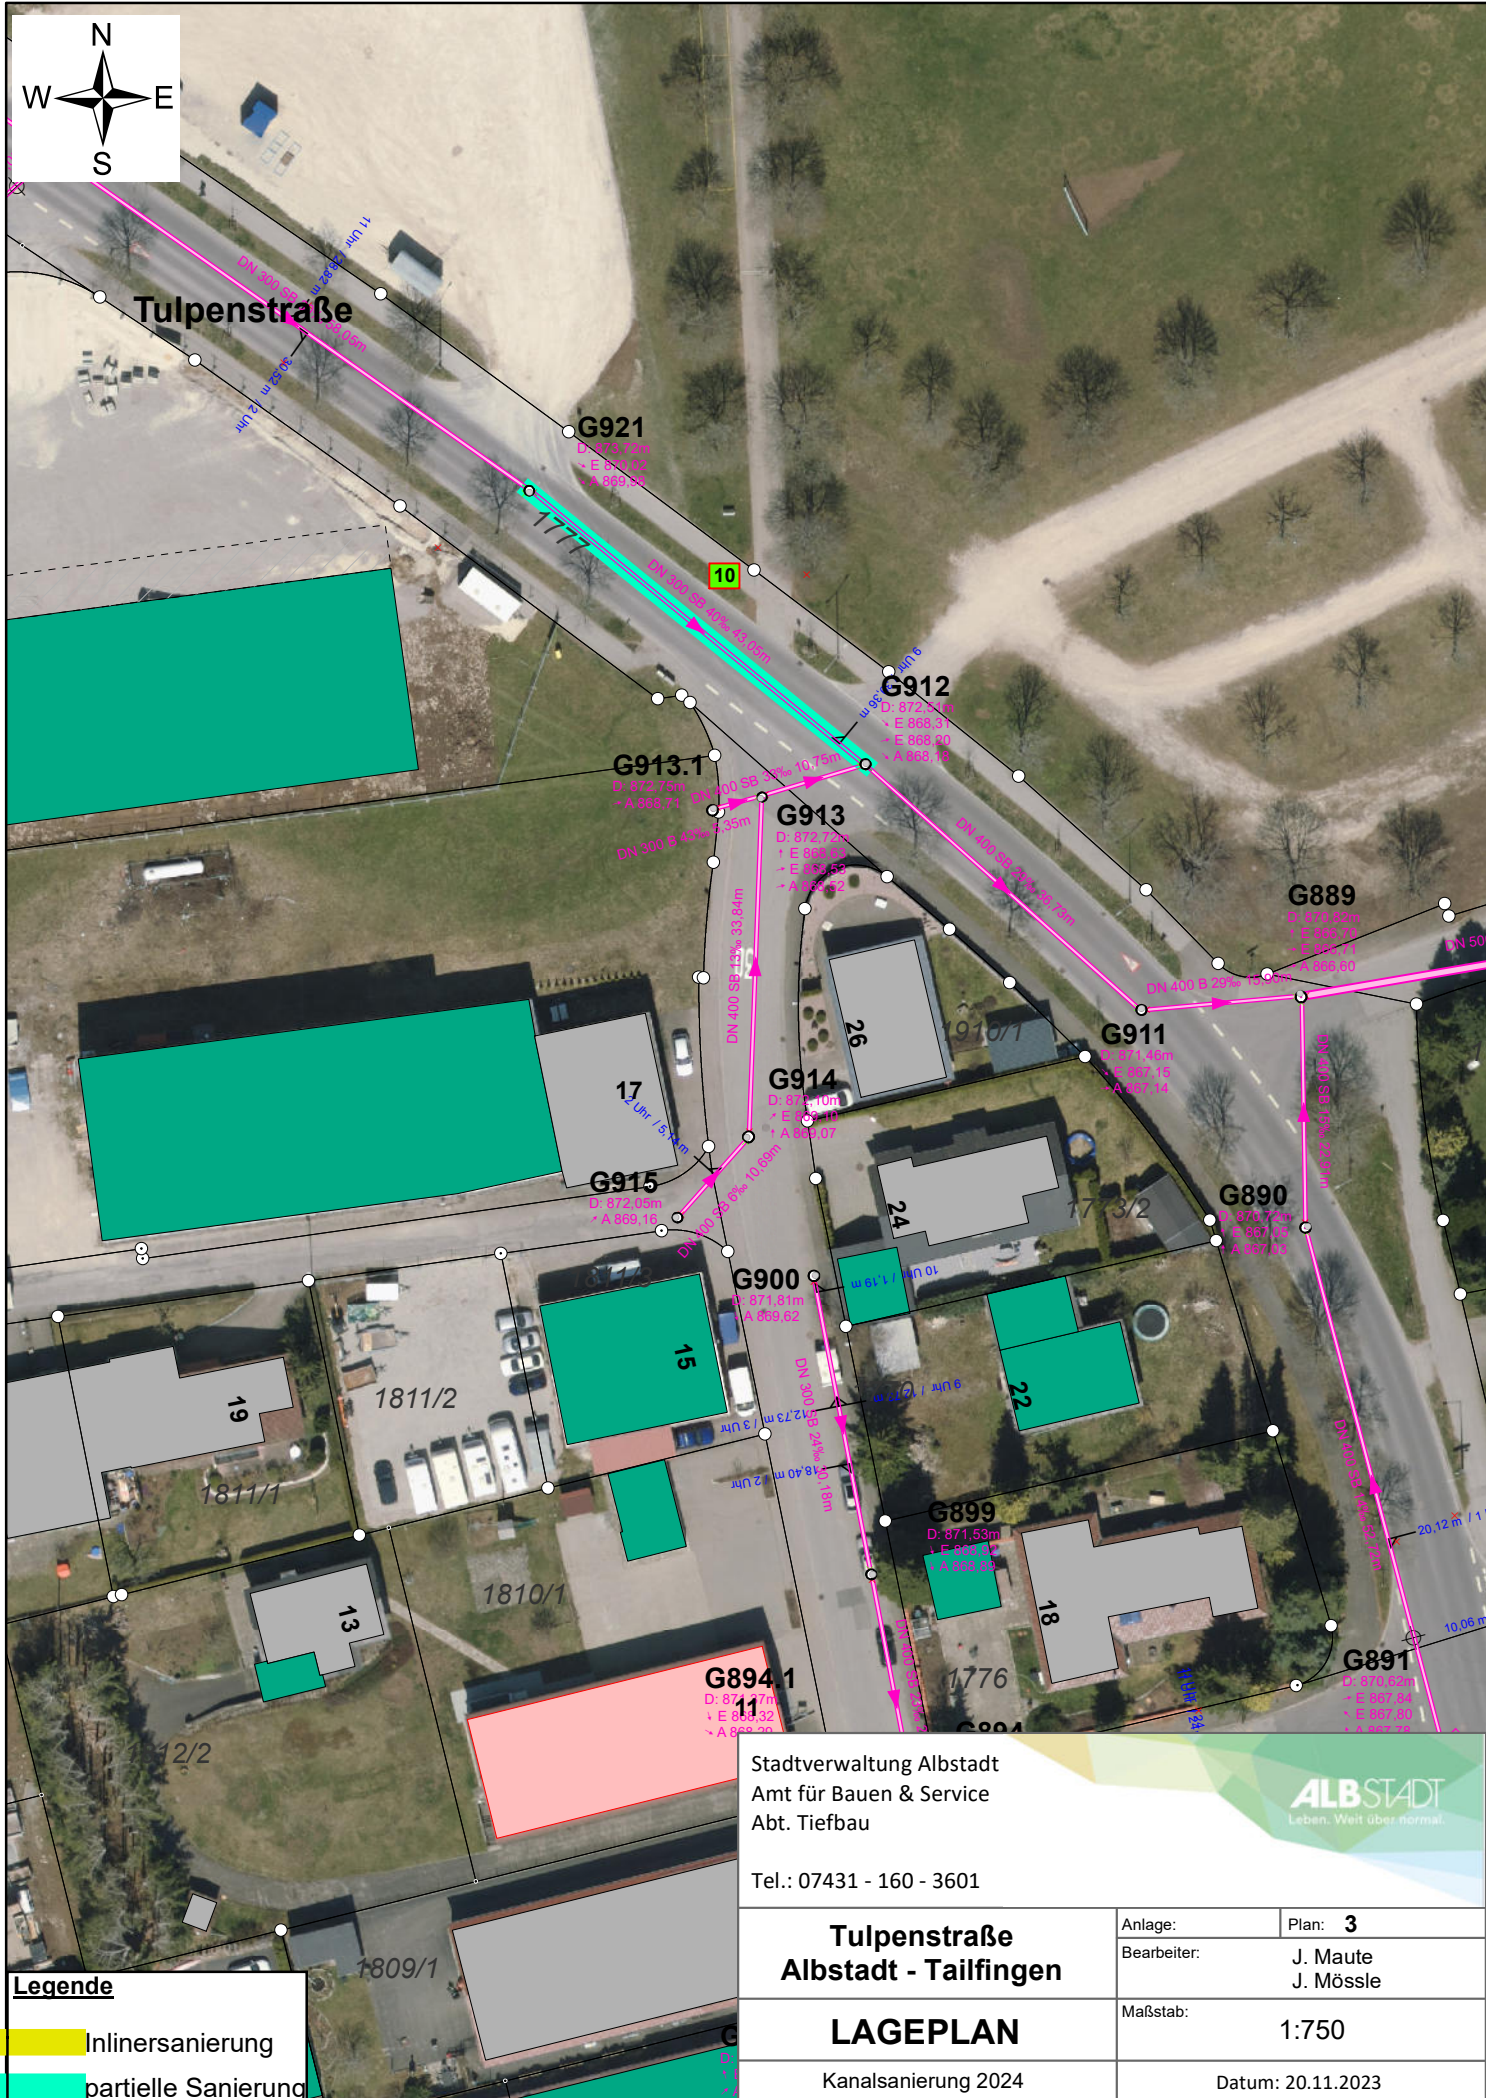

Legende

Inlinersanierung

partielle Sanierung

Stadtverwaltung Albstadt
Amt für Bauen & Service
Abt. Tiefbau

Tel.: 07431 - 160 - 3601

ALBSTADT
Leben. Weit über normal.

Tulpenstraße Albstadt - Tailfingen LAGEPLAN Kanalsanierung 2024	Anlage:	Plan: 3
	Bearbeiter:	J. Maute J. Mössle
	Maßstab:	1:750
Datum: 20.11.2023		

Hinweis: Sämtliche Angaben müssen überprüft / nachgemessen werden



Legende

- Inlinersanierung
- partielle Sanierung

Stadtverwaltung Albstadt
Amt für Bauen & Service
Abt. Tiefbau

Tel.: 07431 - 160 - 3601


**Ob dem Kieserstal
Albstadt - Tailfingen**

LAGEPLAN

Kanalsanierung 2024

Anlage:	Plan: 4
Bearbeiter:	J. Maute J. Mössle
Maßstab:	1:750
Datum: 19.12.2023	

Hinweis: Sämtliche Angaben müssen überprüft / nachgemessen werden

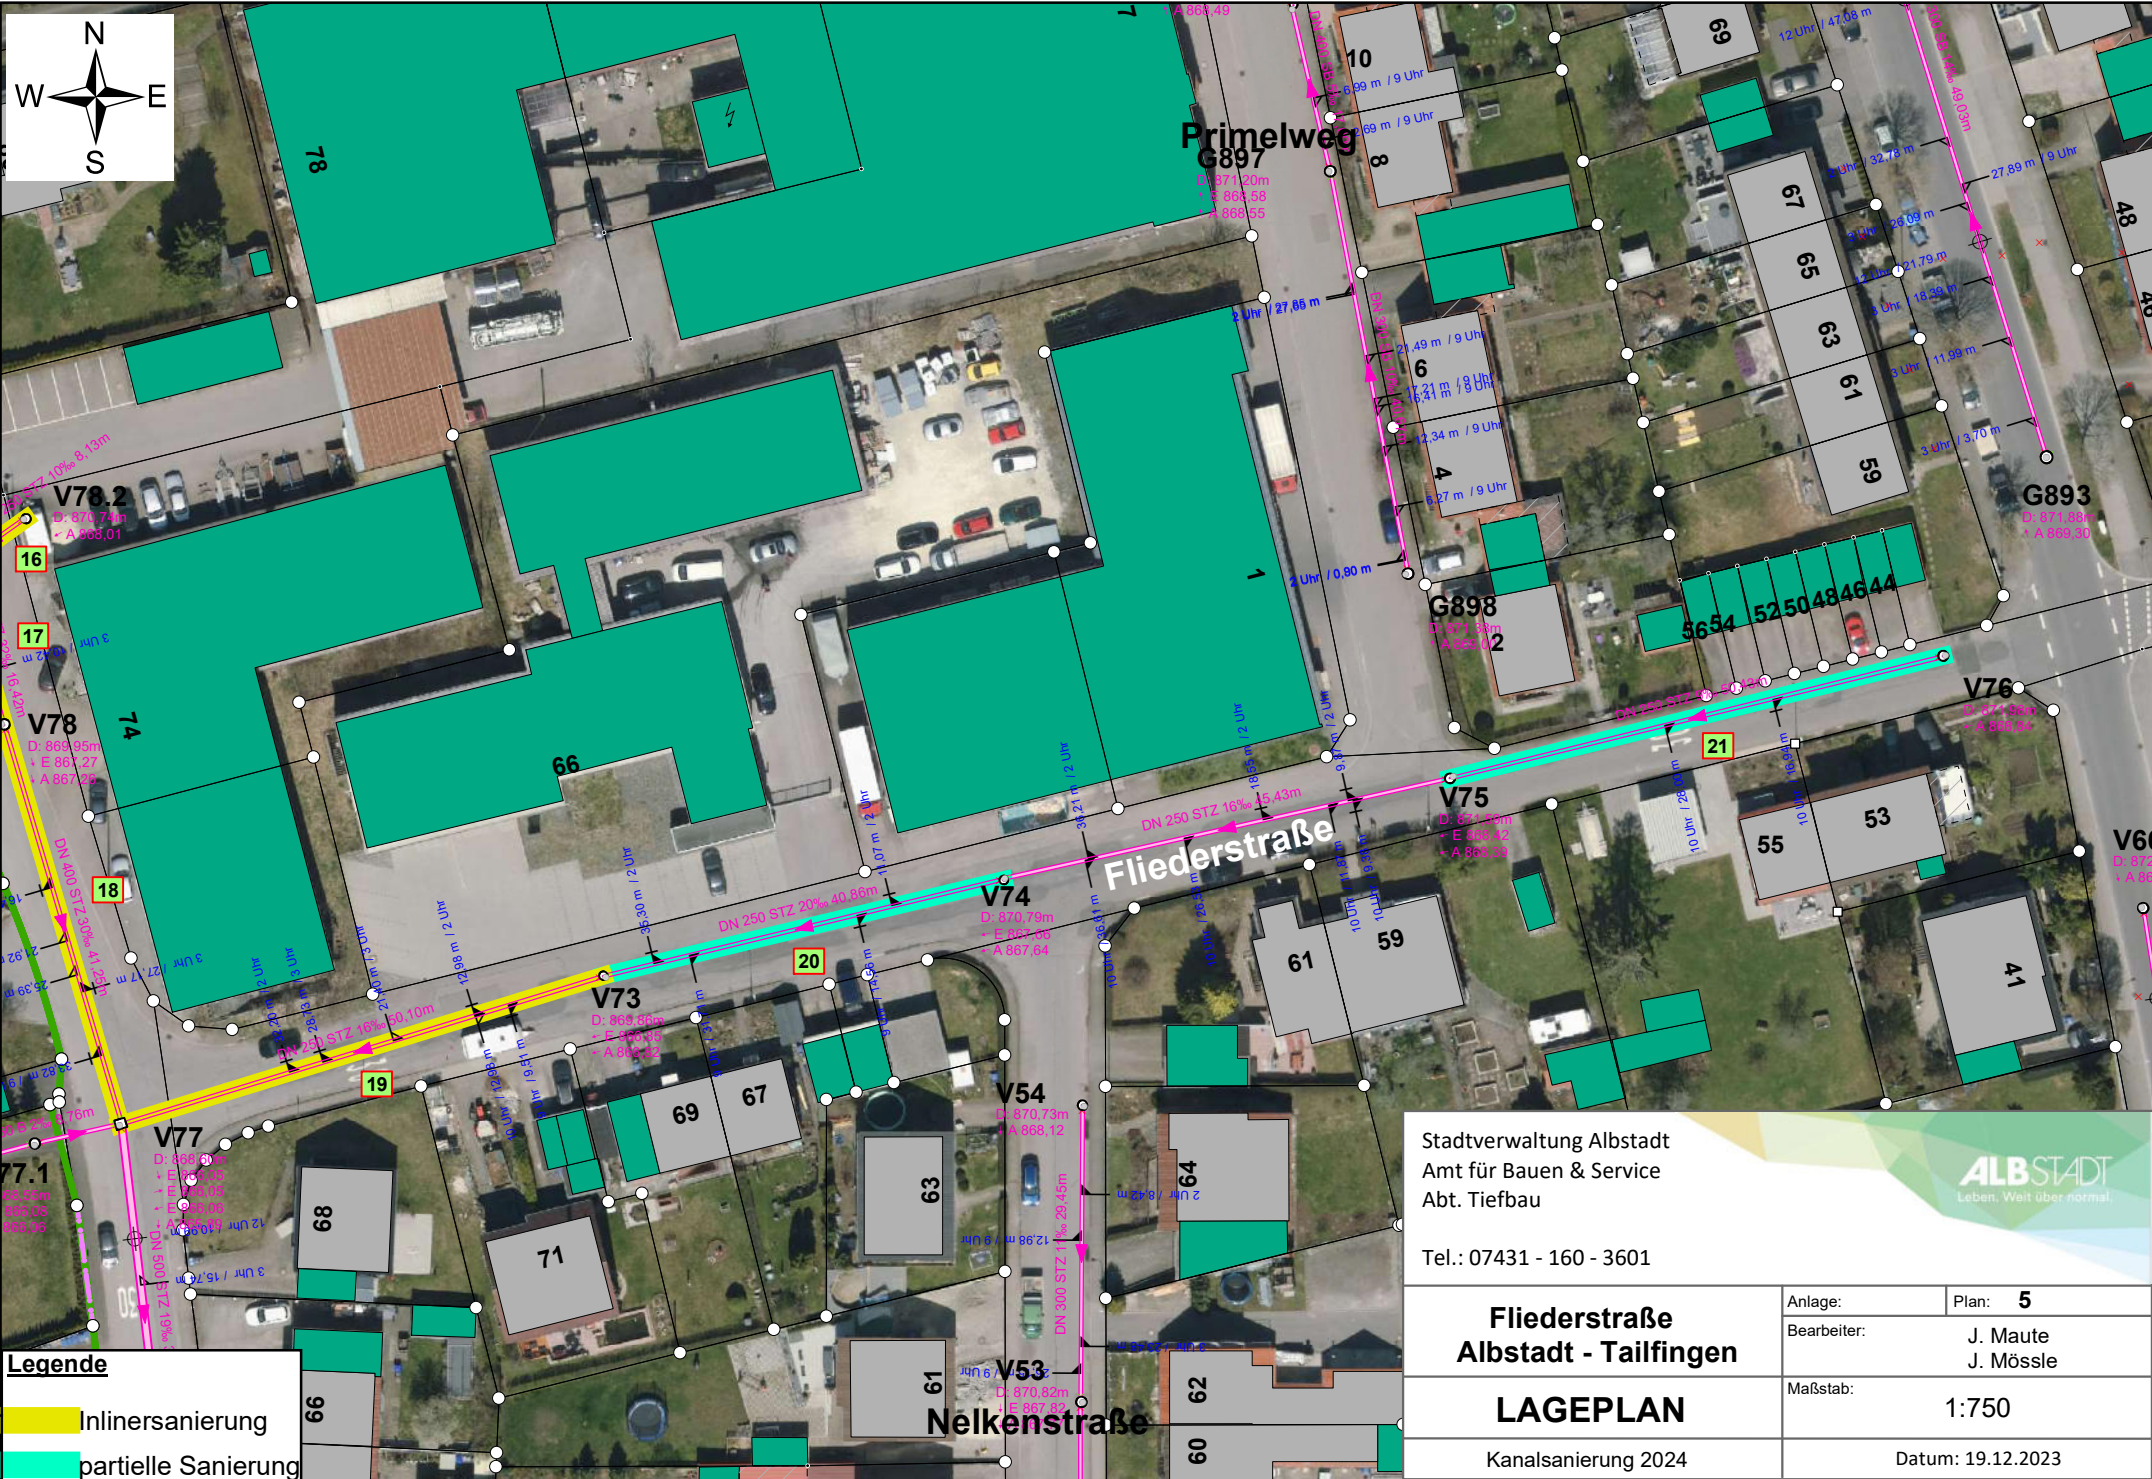

Hinweis: Sämtliche Angaben müssen überprüft / nachgemessen werden



Legende

- Inlinersanierung
- partielle Sanierung

Stadtverwaltung Albstadt
Amt für Bauen & Service
Abt. Tiefbau

Tel.: 07431 - 160 - 3601

**Thalia Parkplatz
Albstadt - Tailfingen**

LAGEPLAN

Kanalsanierung 2024

ALBSTADT
Leben. Weit über normal.

Anlage:	Plan: 7
Bearbeiter:	J. Maute J. Mössle
Maßstab:	1:750
Datum: 19.12.2023	

Hinweis: Sämtliche Angaben müssen überprüft / nachgemessen werden




Legende

- Inlinersanierung
- partielle Sanierung

Stadtverwaltung Albstadt Amt für Bauen & Service Abt. Tiefbau		
Tel.: 07431 - 160 - 3601		
Am Jausenteich Albstadt - Ebingen		Anlage: Plan: 8
LAGEPLAN		Bearbeiter: J. Maute J. Mössle
Kanalsanierung 2024		Maßstab: 1:750
Datum: 21.12.2023		

Hinweis: Sämtliche Angaben müssen überprüft / nachgemessen werden

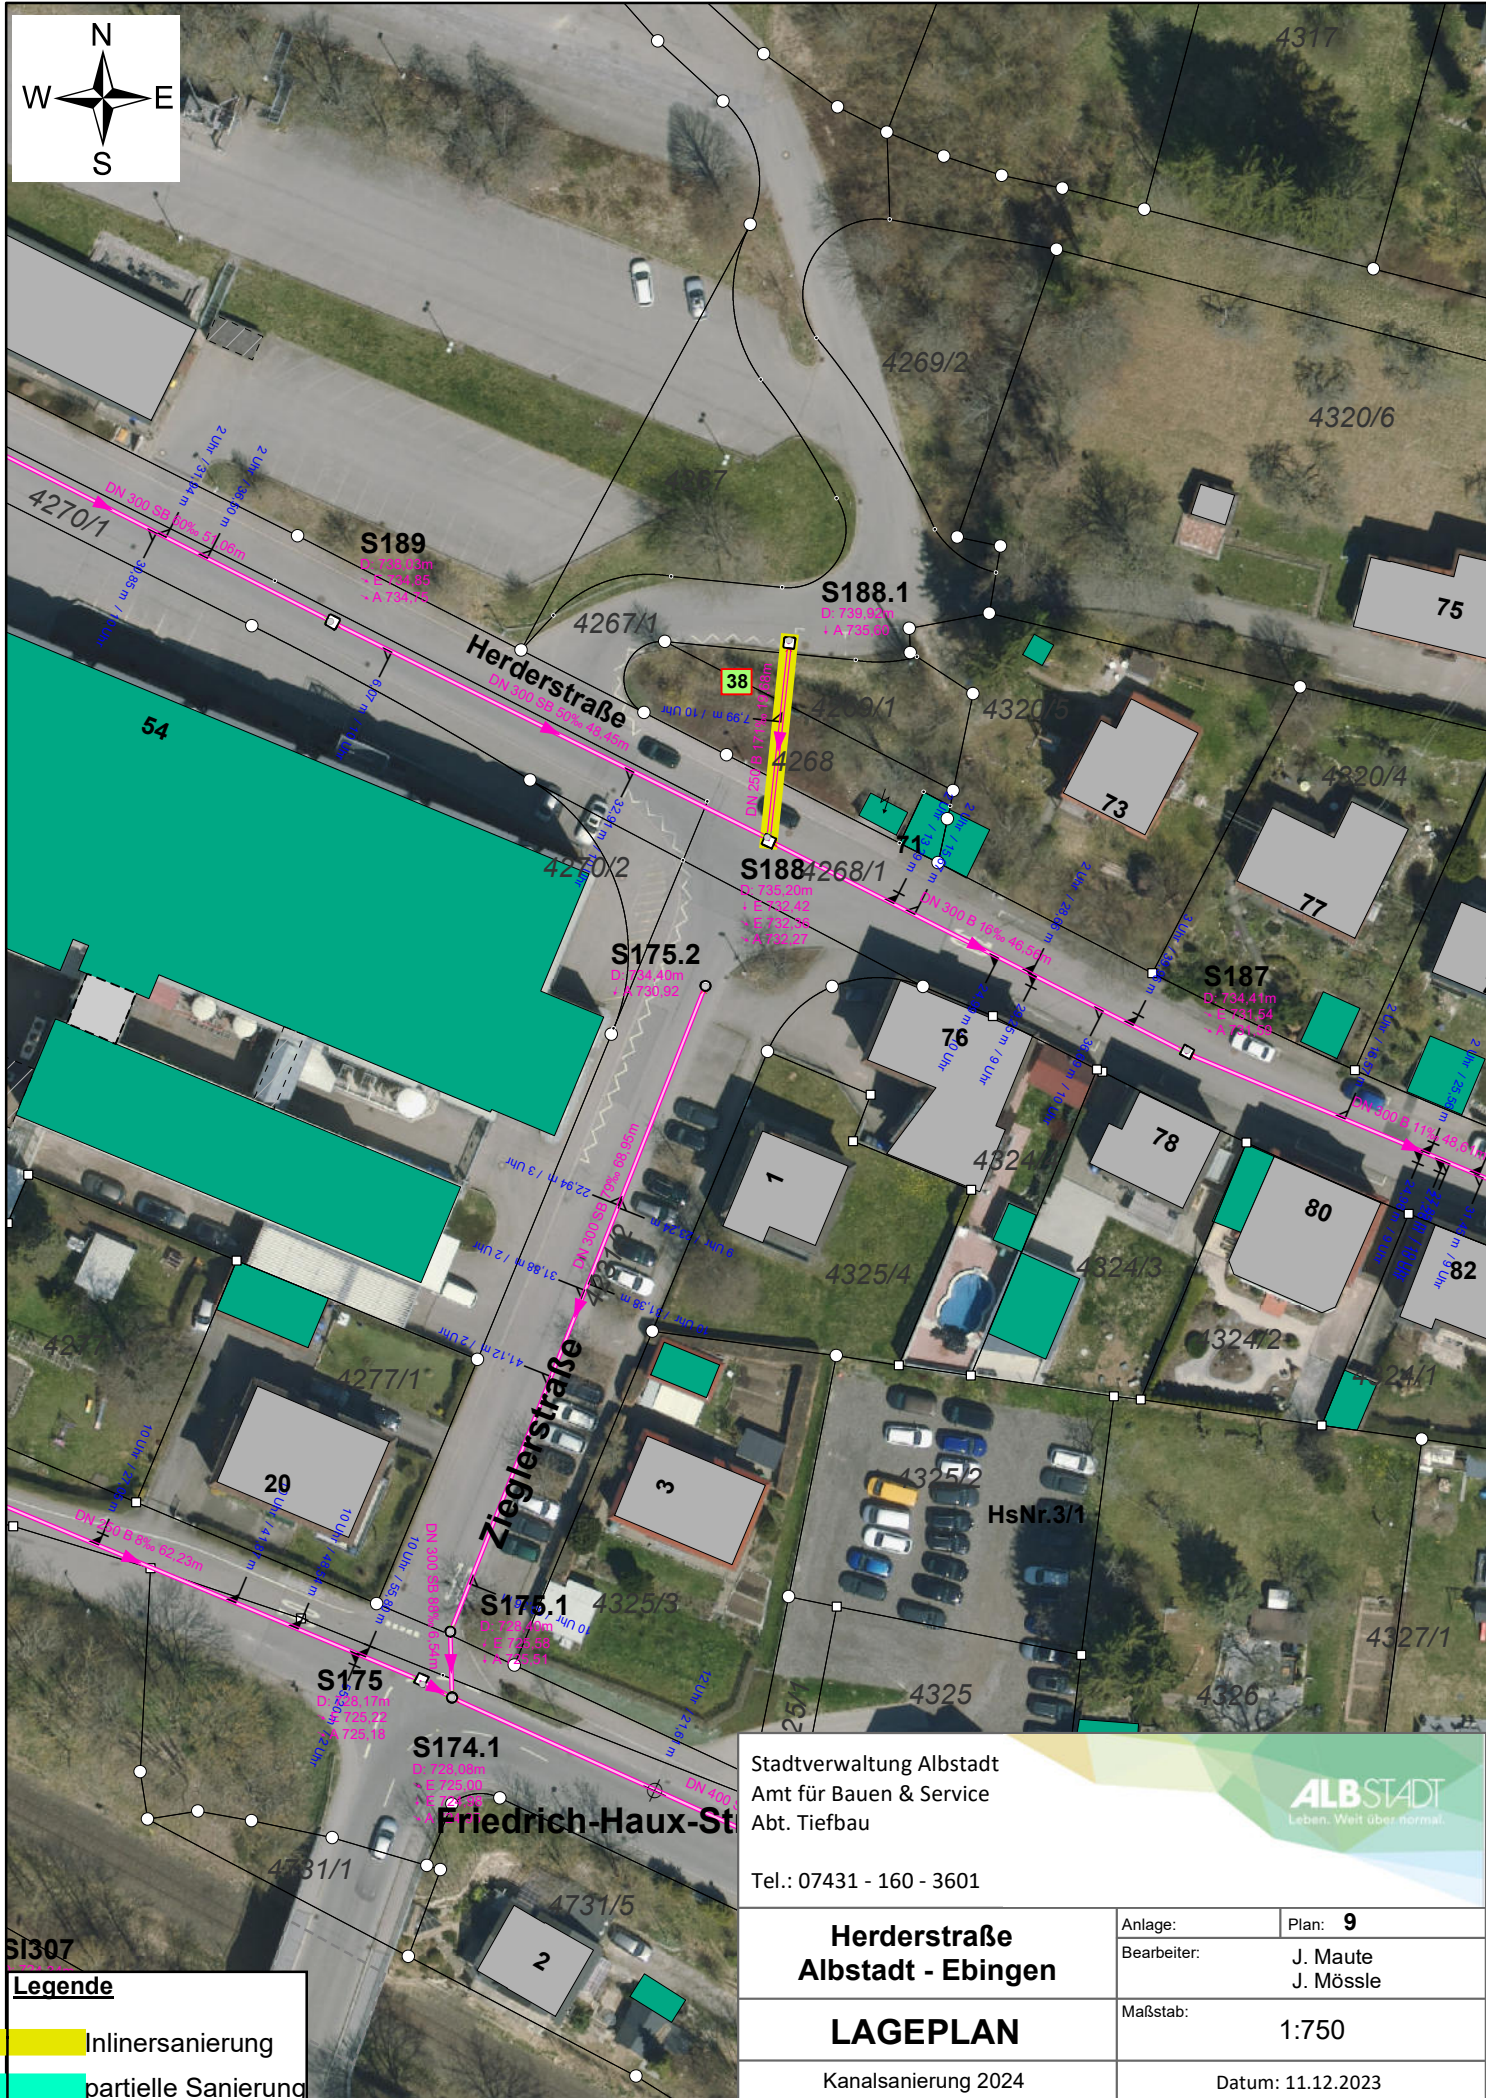

Legende

- Inlinersanierung
- partielle Sanierung

Stadtverwaltung Albstadt
Amt für Bauen & Service
Abt. Tiefbau

Tel.: 07431 - 160 - 3601



Herderstraße Albstadt - Ebingen LAGEPLAN Kanalsanierung 2024	Anlage:	Plan: 9
	Bearbeiter:	J. Maute J. Mössle
	Maßstab:	1:750
Datum: 11.12.2023		

Hinweis: Sämtliche Angaben müssen überprüft / nachgemessen werden



Legende

- Inlinersanierung
- partielle Sanierung

Stadtverwaltung Albstadt
Amt für Bauen & Service
Abt. Tiefbau

Tel.: 07431 - 160 - 3601


**Johannesstraße
Albstadt - Ebingen**

LAGEPLAN

Kanalsanierung 2024

Anlage:	Plan: 10
Bearbeiter:	J. Maute J. Mössle
Maßstab:	1:750
Datum: 11.12.2023	

Hinweis: Sämtliche Angaben müssen überprüft / nachgemessen werden

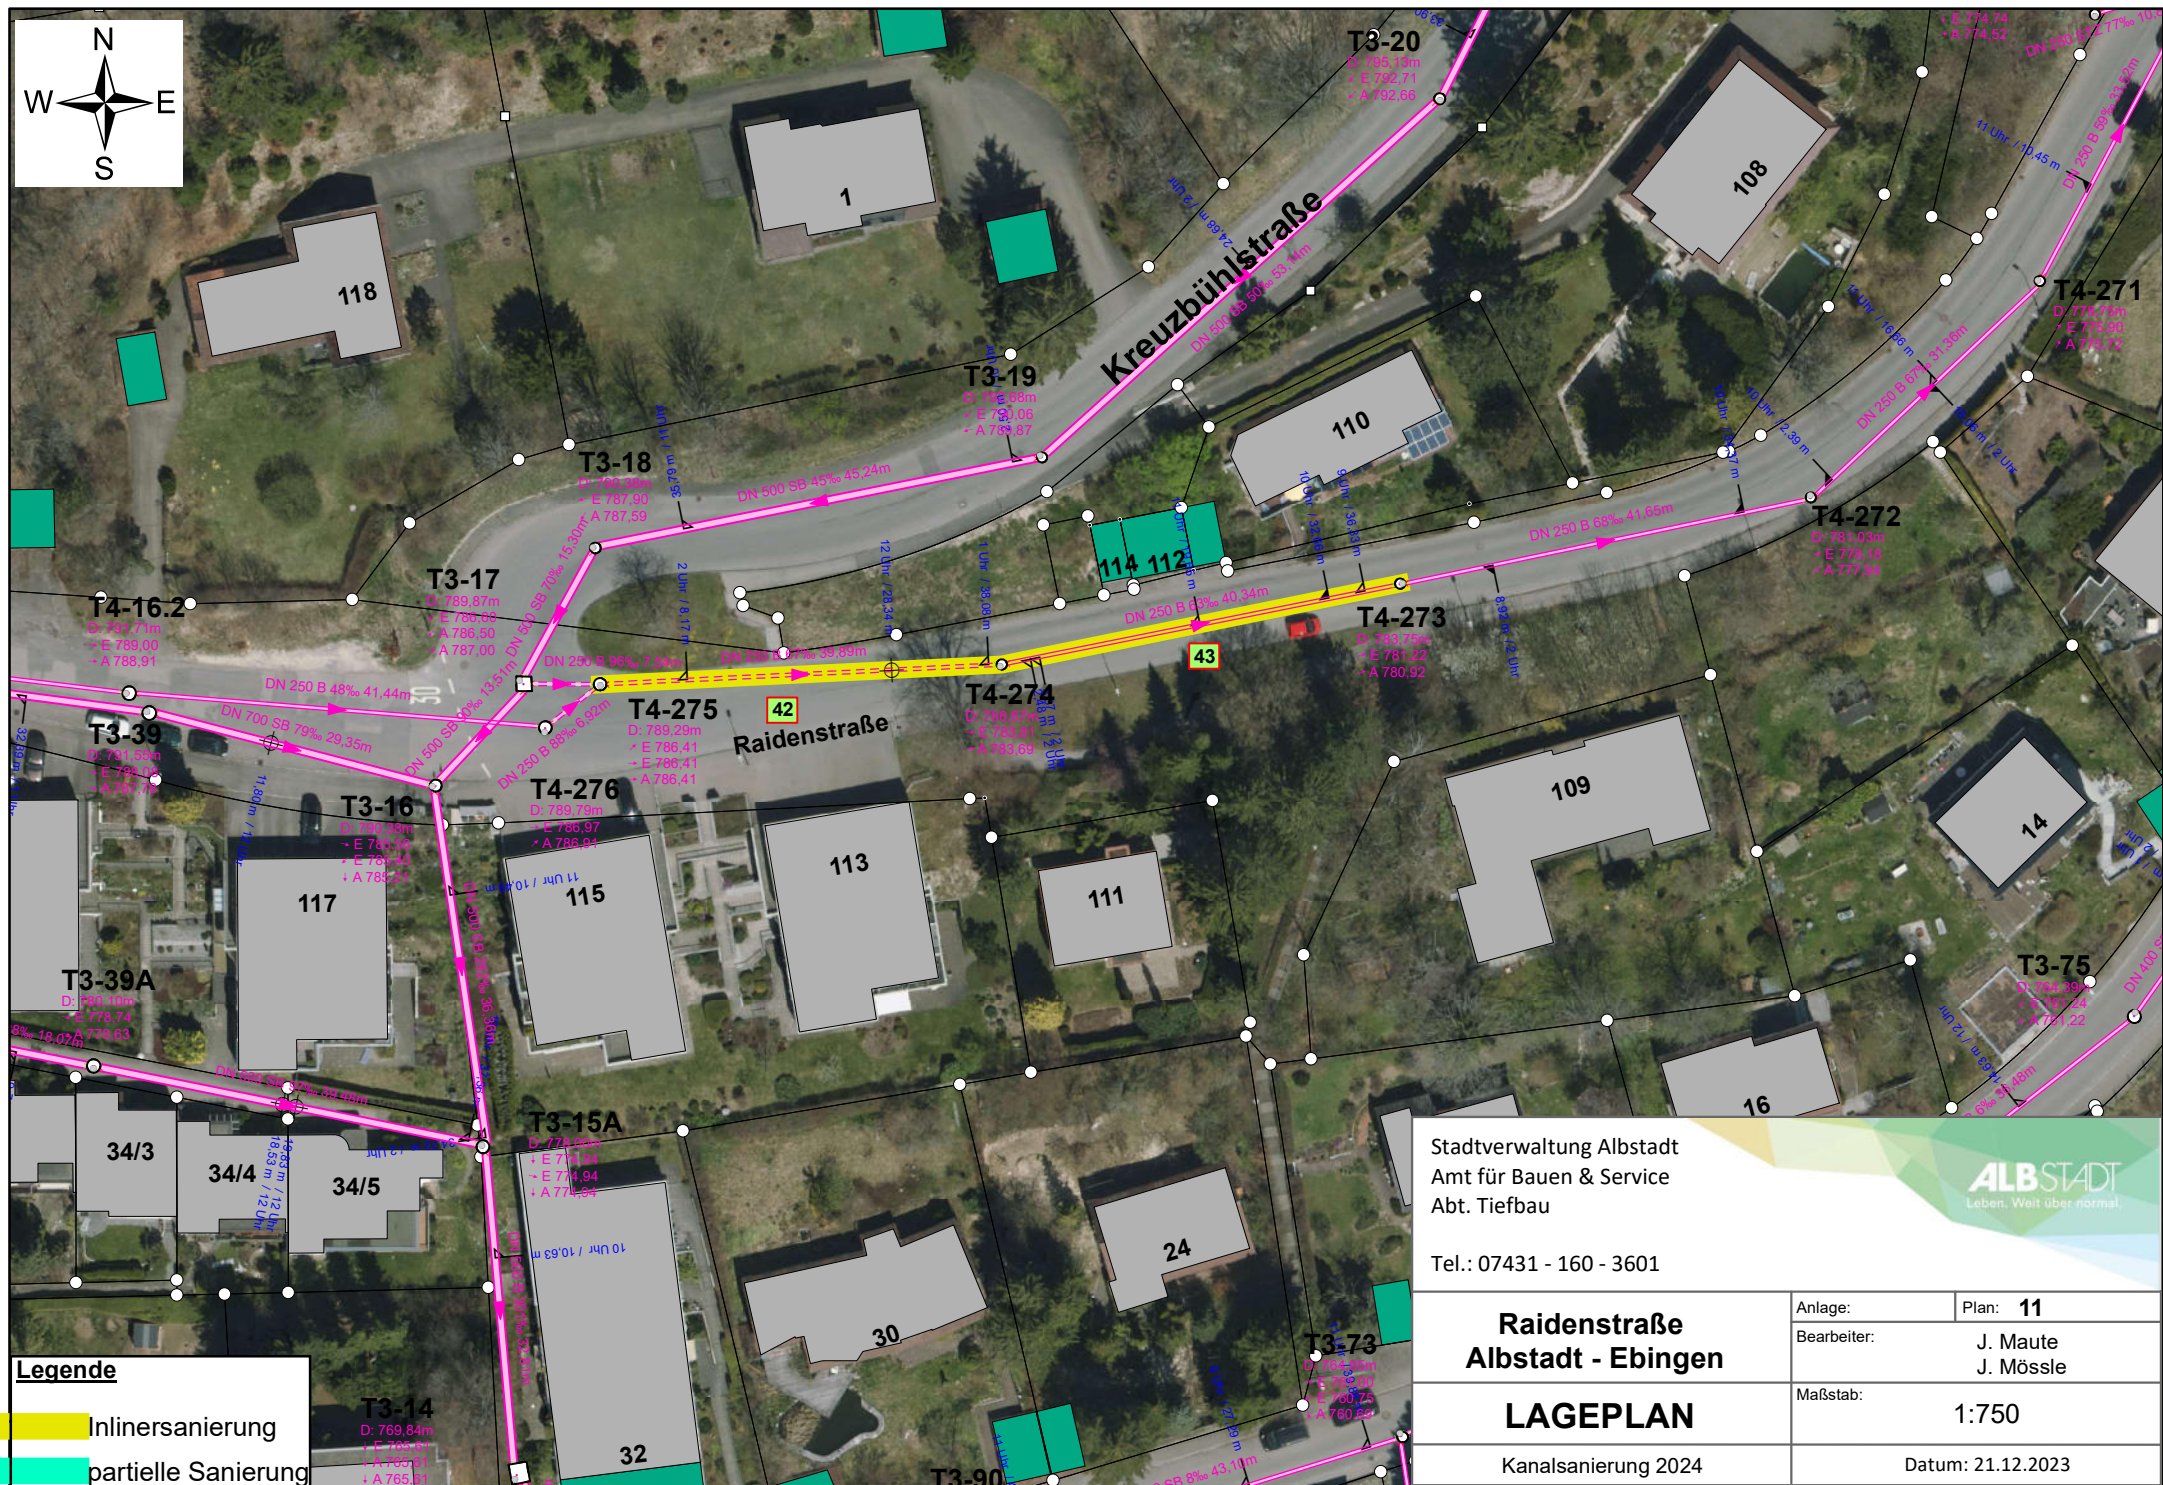

Legende	
	Inlinersanierung
	partielle Sanierung

Stadtverwaltung Albstadt Amt für Bauen & Service Abt. Tiefbau			
Tel.: 07431 - 160 - 3601		Anlage:	Plan: 11
Raidenstraße Albstadt - Ebingen		Bearbeiter:	J. Maute J. Mössle
LAGEPLAN		Maßstab:	1:750
Kanalsanierung 2024		Datum: 21.12.2023	

Hinweis: Sämtliche Angaben müssen überprüft / nachgemessen werden

