



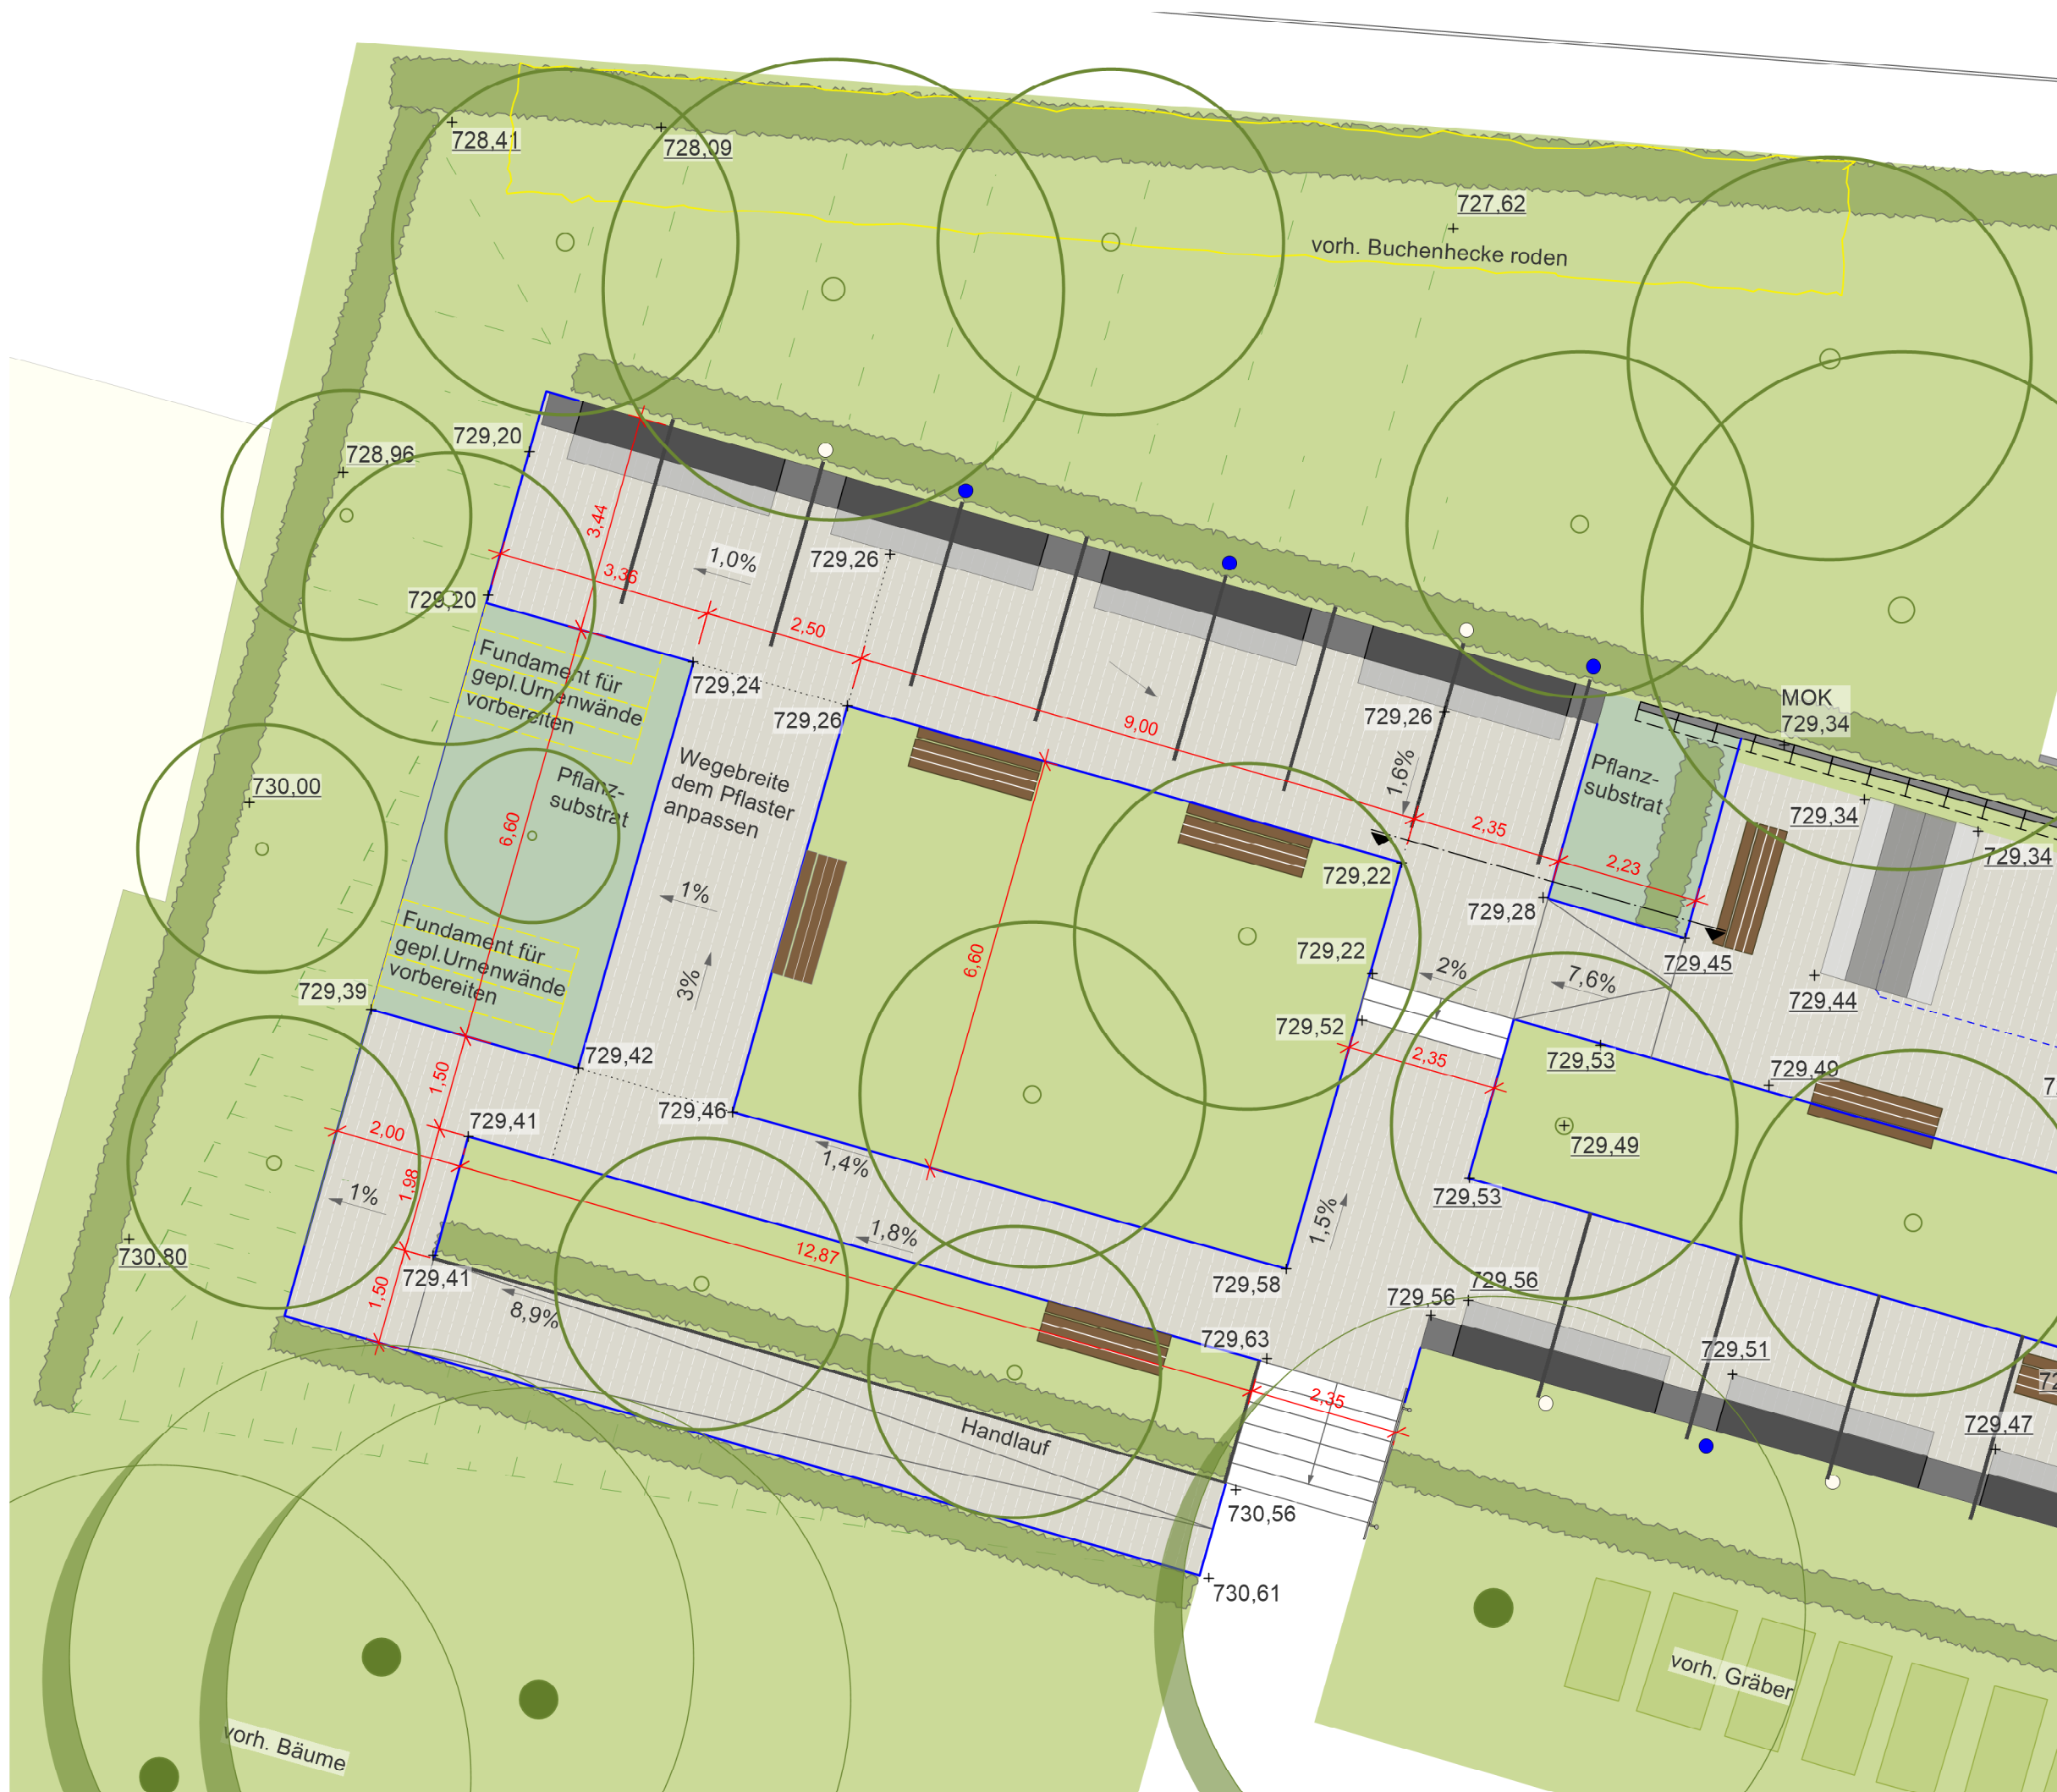

Lageplan, M 1:100

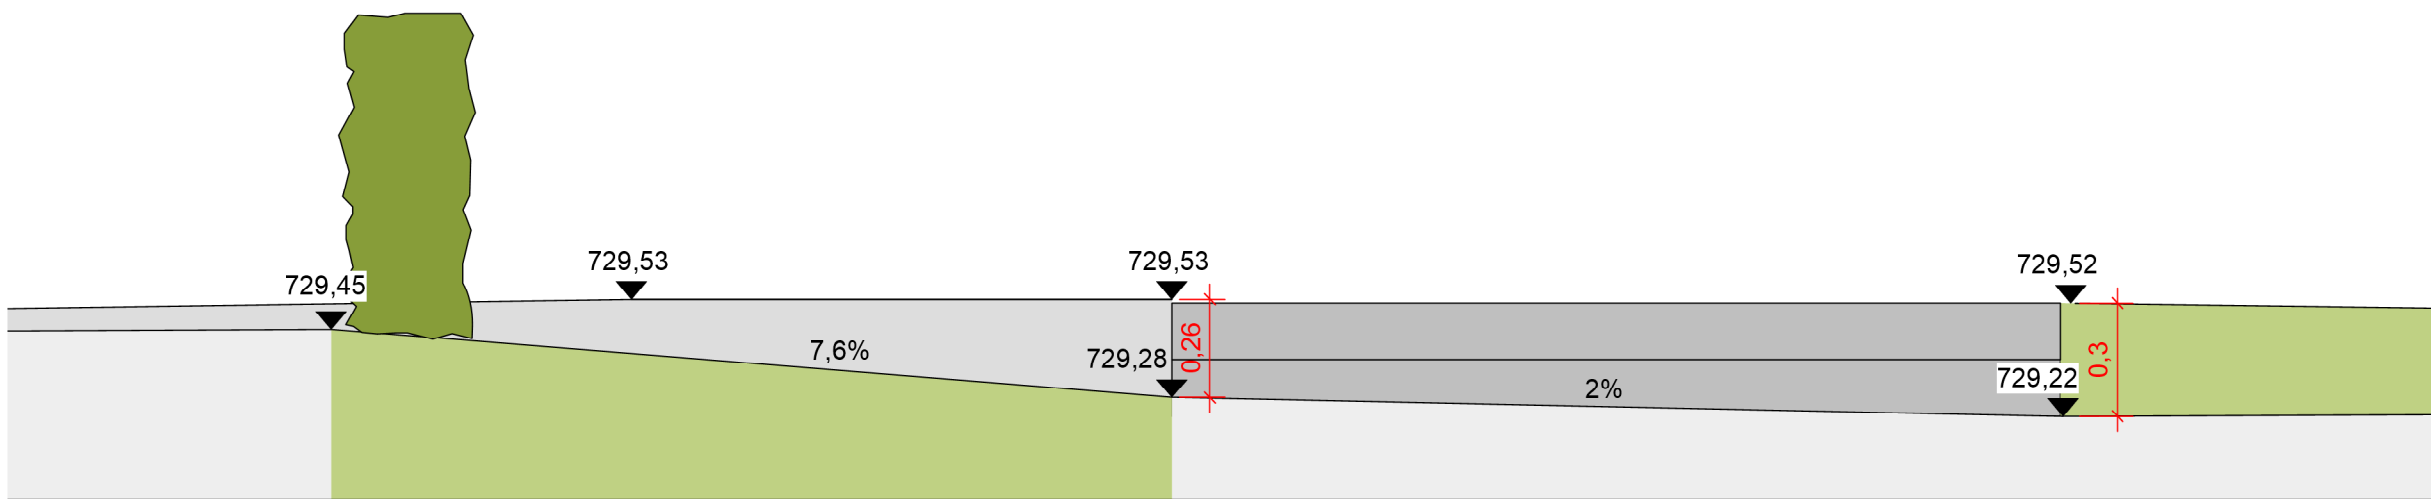

Schnitt, M 1:50

Legende

--- Bearbeitungsgrenze 3. BA

Beläge:

- Betonpflaster
- Asphalt

Einfassungen:

— Stahlband verzinkt h=200 mm, d = 5 mm

Baukonstruktionen:

- Betonblockstufen
- Handlauf

Vegetation:

- Rasen
- Pflanzfläche
- geschnittene Thuja-Hecke
- Baum Neupflanzung
- Baum Bestand, Erhalt
- Baum Bestand, Rodung
- Kletterpflanze, Wisteria sinensis
- Kletterpflanze, Wisteria floribunda 'Shiro-noda'

Ausstattung:

- Sitzbank mit Rückenlehne

Symbole:

- 730,55 Höhen Planung
- 730,65 Höhen Planung = Bestand
- (730,55) Höhen Planung, interpoliert
- 730,65 Höhen Bestand
- 2,0 % Gefälleangaben
- 1,80 Bemaßung
- (1,80) Kontrollmaß



STADTVERWALTUNG ALBSTADT  
Stadtplanungsamt  
Am Markt 2  
72422 Albstadt  
Tel.: 07431 / 160-3200  
Fax.: 07431 / 160-3007

|                                                                    |                                                                |
|--------------------------------------------------------------------|----------------------------------------------------------------|
| Stadtbild                                                          |                                                                |
| Projekt:<br>Friedhof Albstadt-Ebingen<br>Neugestaltung Urnenanlage |                                                                |
| Lageplanausschnitt<br>BA 5                                         | Anlage:<br>bearbeitet:<br>Sb<br>geändert:<br>Freigabe erteilt: |
| Maßstab:<br>1:100/ 1:50                                            | Plan: DIN A2                                                   |
| Stadtplanungsamt, den 03.04.2024                                   | BM<br>Amtsleiter                                               |