

5341200

494000

5341100

4941005341050


5341000

494200

5340950

5340900

493900
5341200
5341150
493800
5341100
5341050
493700
5341000

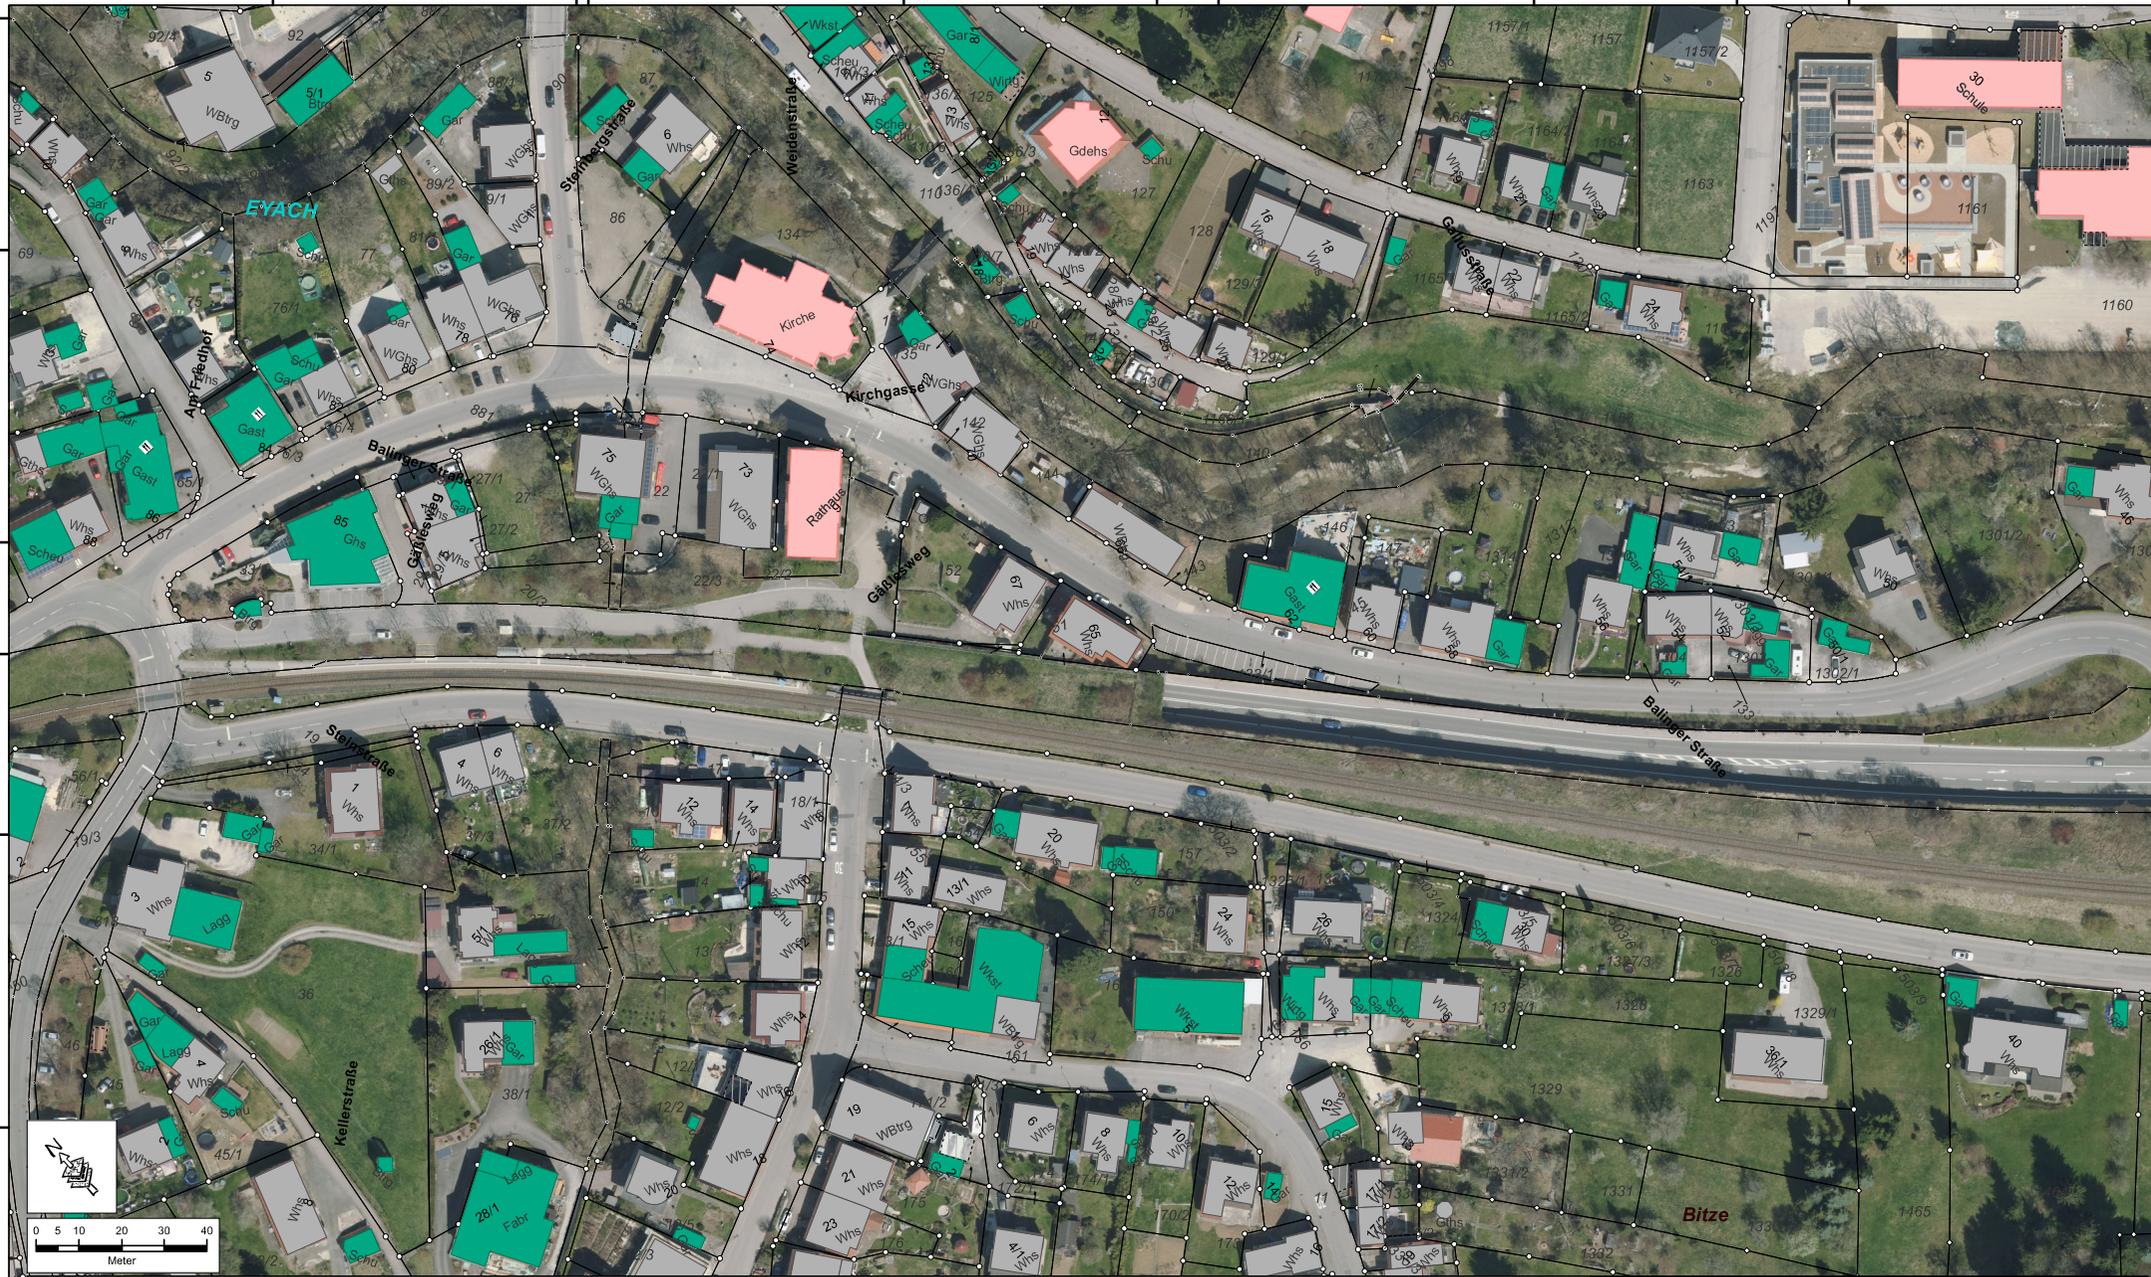

Maßstab (DIN A3): 1:1 250

ETRS_1989_UTM_Zone_32N

Erstellungsdatum

24.01.2024

Lageplan

Datenauszug



Stadtverwaltung Albstadt
Postfach 10 01 25
72422 Albstadt

Amt für Bauen und Service
Tiefbau

Bearbeiter: Roman Marciniak
Telefon: 07431 / 160 - 3615
E-Mail: Roman.Marciniak@albstadt.de