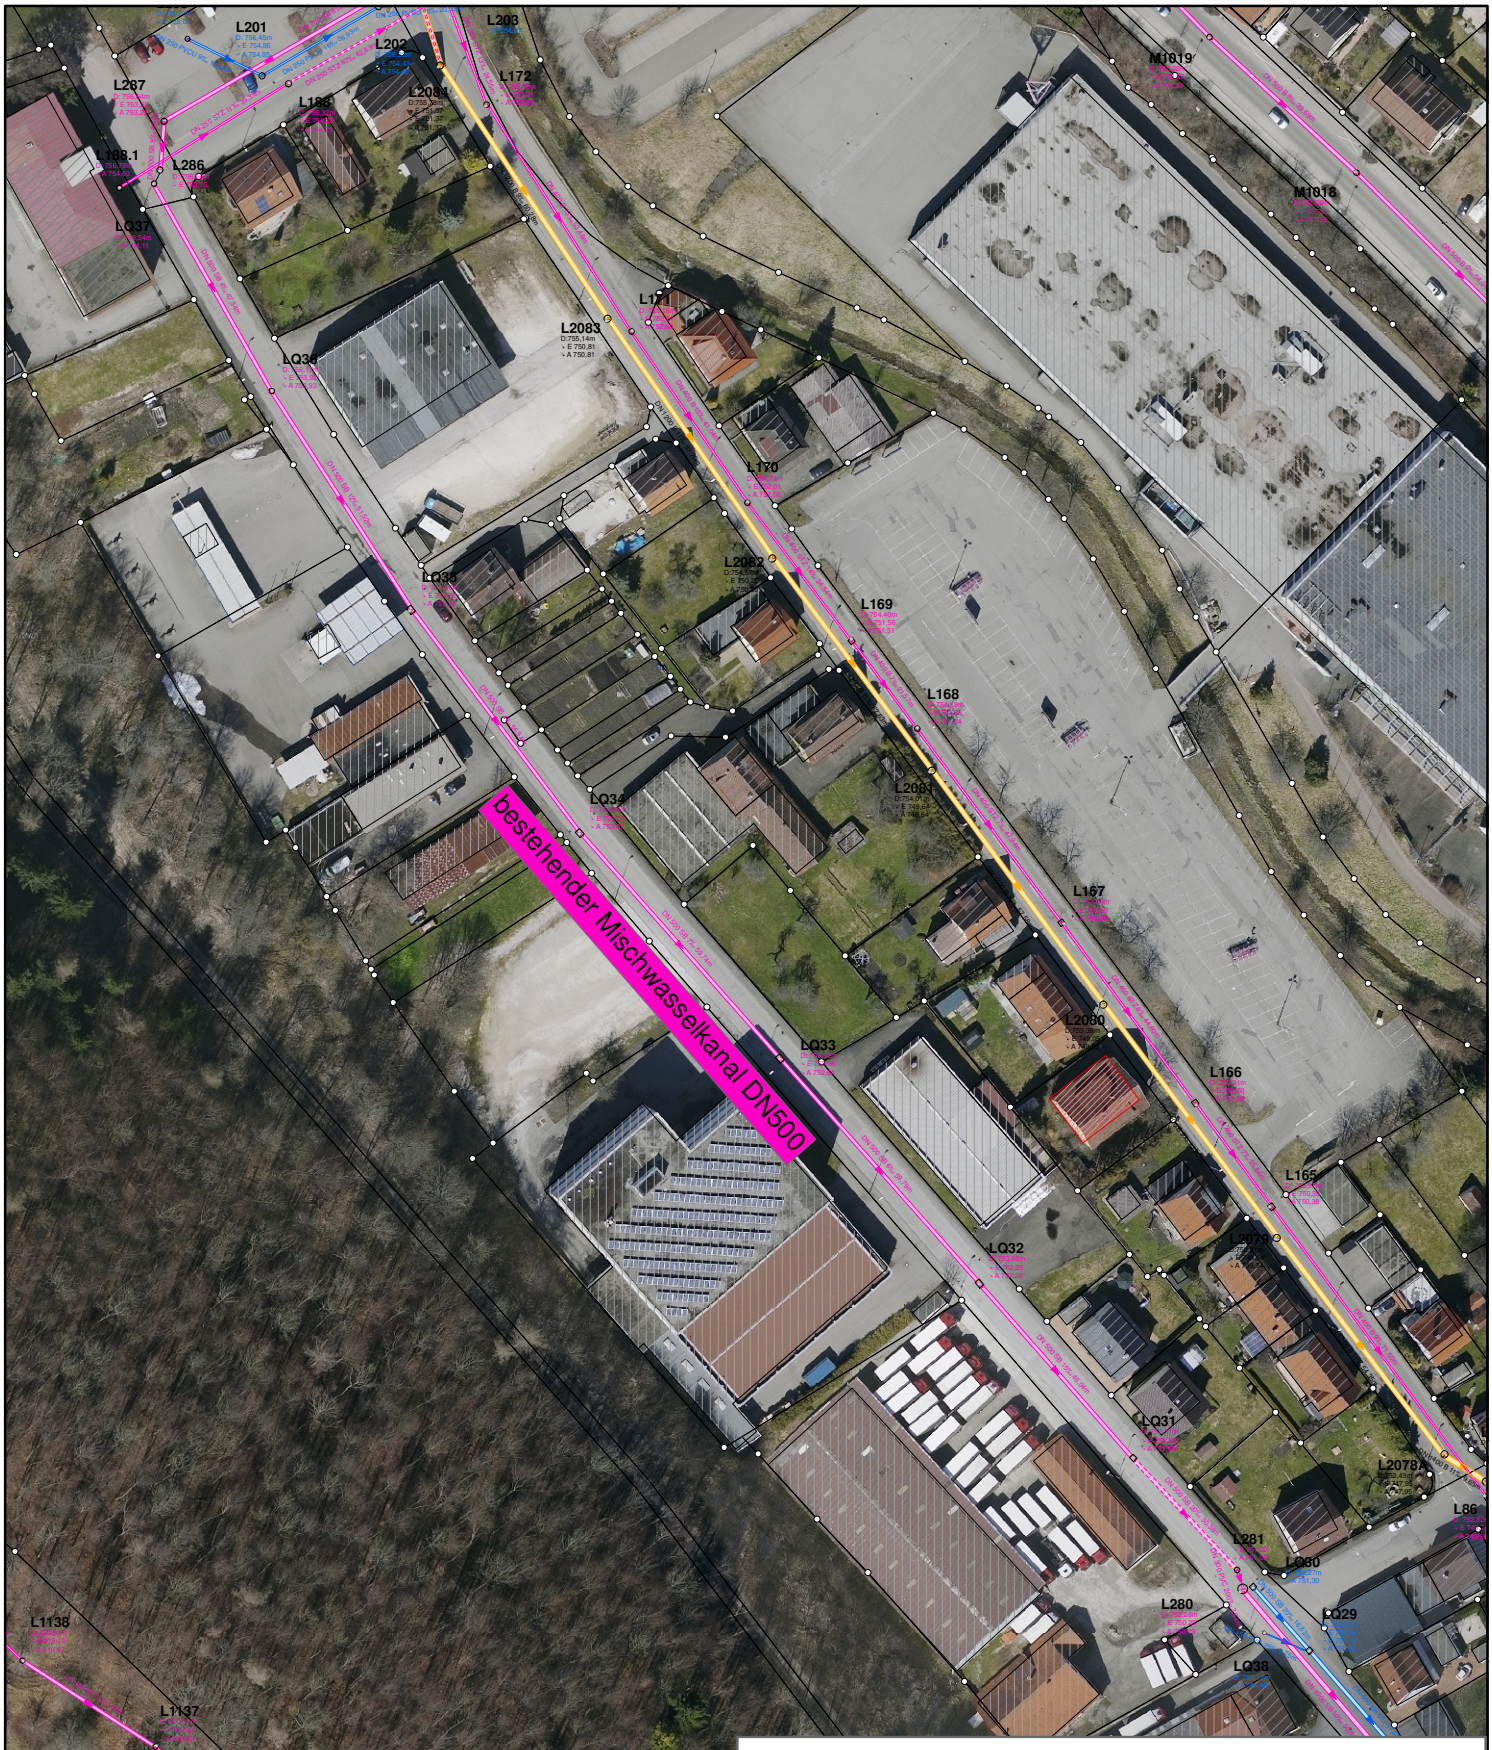


Stadtverwaltung
ALBSTADT
Tel. : 07431/160-3601
Fax : 07431/160-3699
Dezernat III
Amt für Bauen & Service

Am Reislebach Albstadt - Truchtelfingen	Anlage:	Plan:
	Bearbeiter:	M. Steimle
LAGEPLAN	Maßstab:	1:1.500
Kanalbestand	Datum:	31.01.2017