


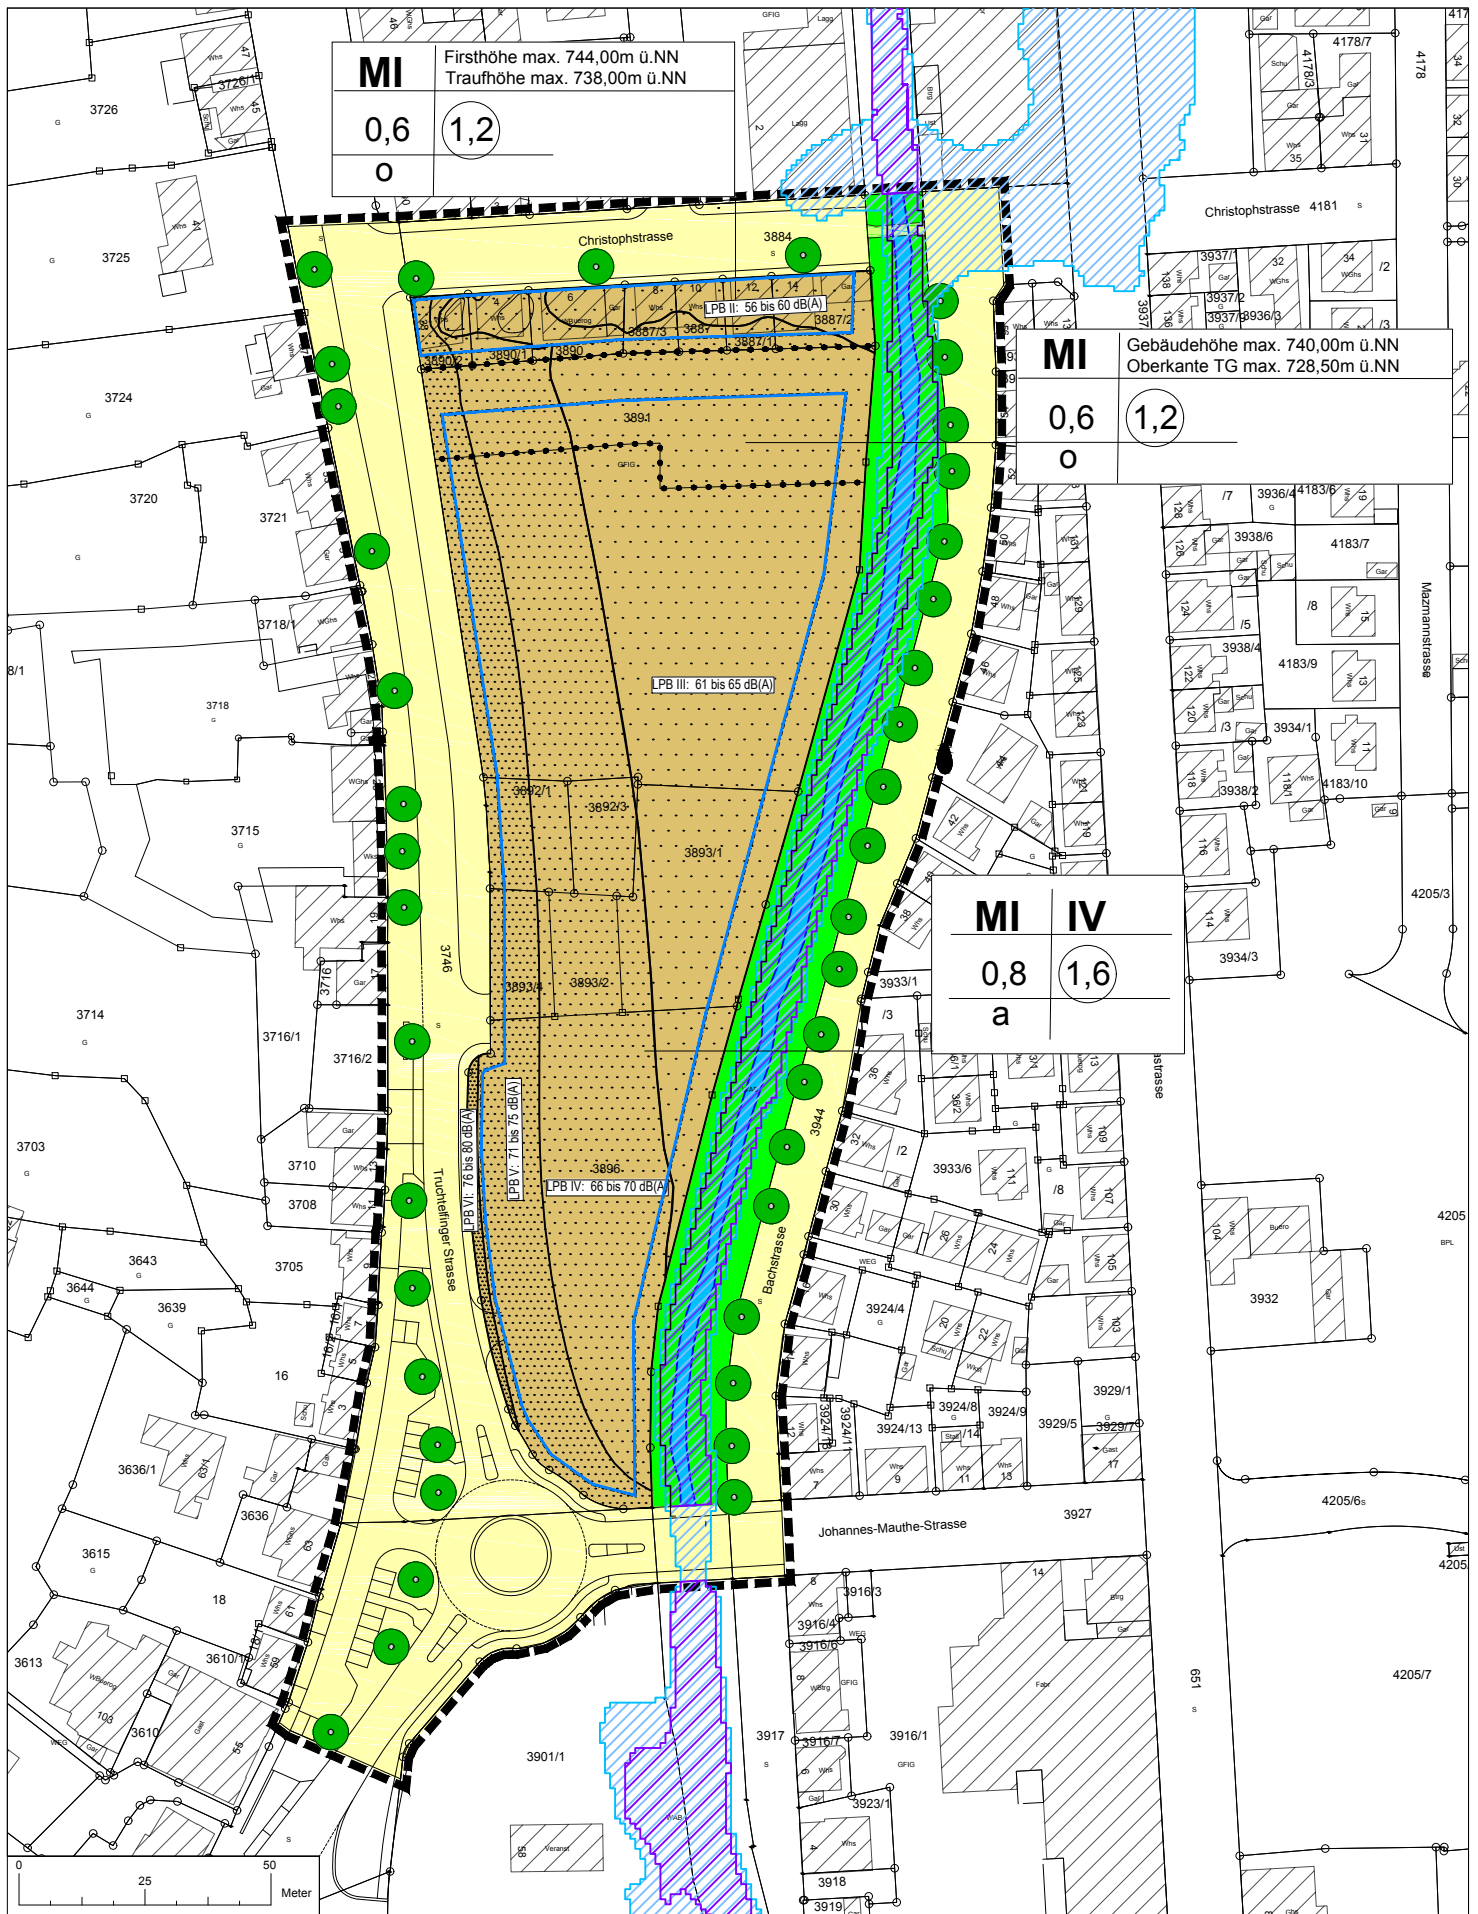

**Bebauungsplanänderung
"Truchtefinger Straße /
Johannes-Mauthe-Straße"
Albstadt - Ebingen**

Maßstab 1 : 1500

ALBSTADT

Stadtplanungsamt
61.1 Gri / No
Albstadt, 21.03.2017