


# GYMNASIUM EBINGEN TERMINPLAN DECKENSANIERUNG

STAND 28.04.2017

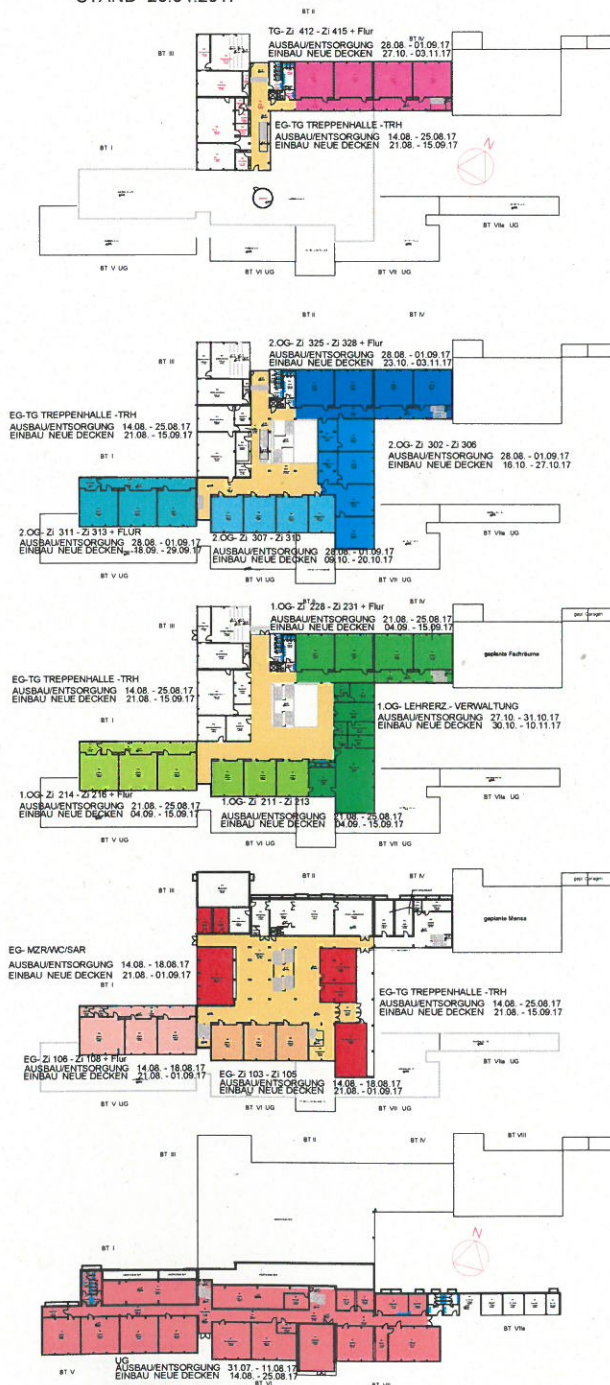

|   |  |   |               |
|---|--|---|---------------|
| ARCHITEKTURBÜRO<br>WALTER HALLER<br><br>LANGE STRASSE 3<br>72461 ALBSTADT<br>TEL. 07432/2554 - FAX 07432/7990<br>w.haller@architekturwaertler.com |  | STADTVERWALTUNG<br><b>ALBSTADT</b><br><br>Amt für Bauen und Service<br>Abteilung Hochbau<br>Am Markt 2<br>72461 Albstadt<br>Tel. 07431 / 180-3830 Fax. 07431 / 180-3808 |               |
| Projekt:<br><br>Gymnasium<br>Albstadt-Ebingen   |  |   |               |
| Terminplan<br>Deckensanierung   |  | Anlage:<br>Geometrie:<br>Maßstab: 1:500   | Plan: 1<br>Hk |
| Amt für Bauen und Service<br>Albstadt, 28.04.17                                                                                                   |  | Albstadt, 28.04.17   |               |