

 


LEGENDE	
Abbruch	
Einbau	

Schnitt AA

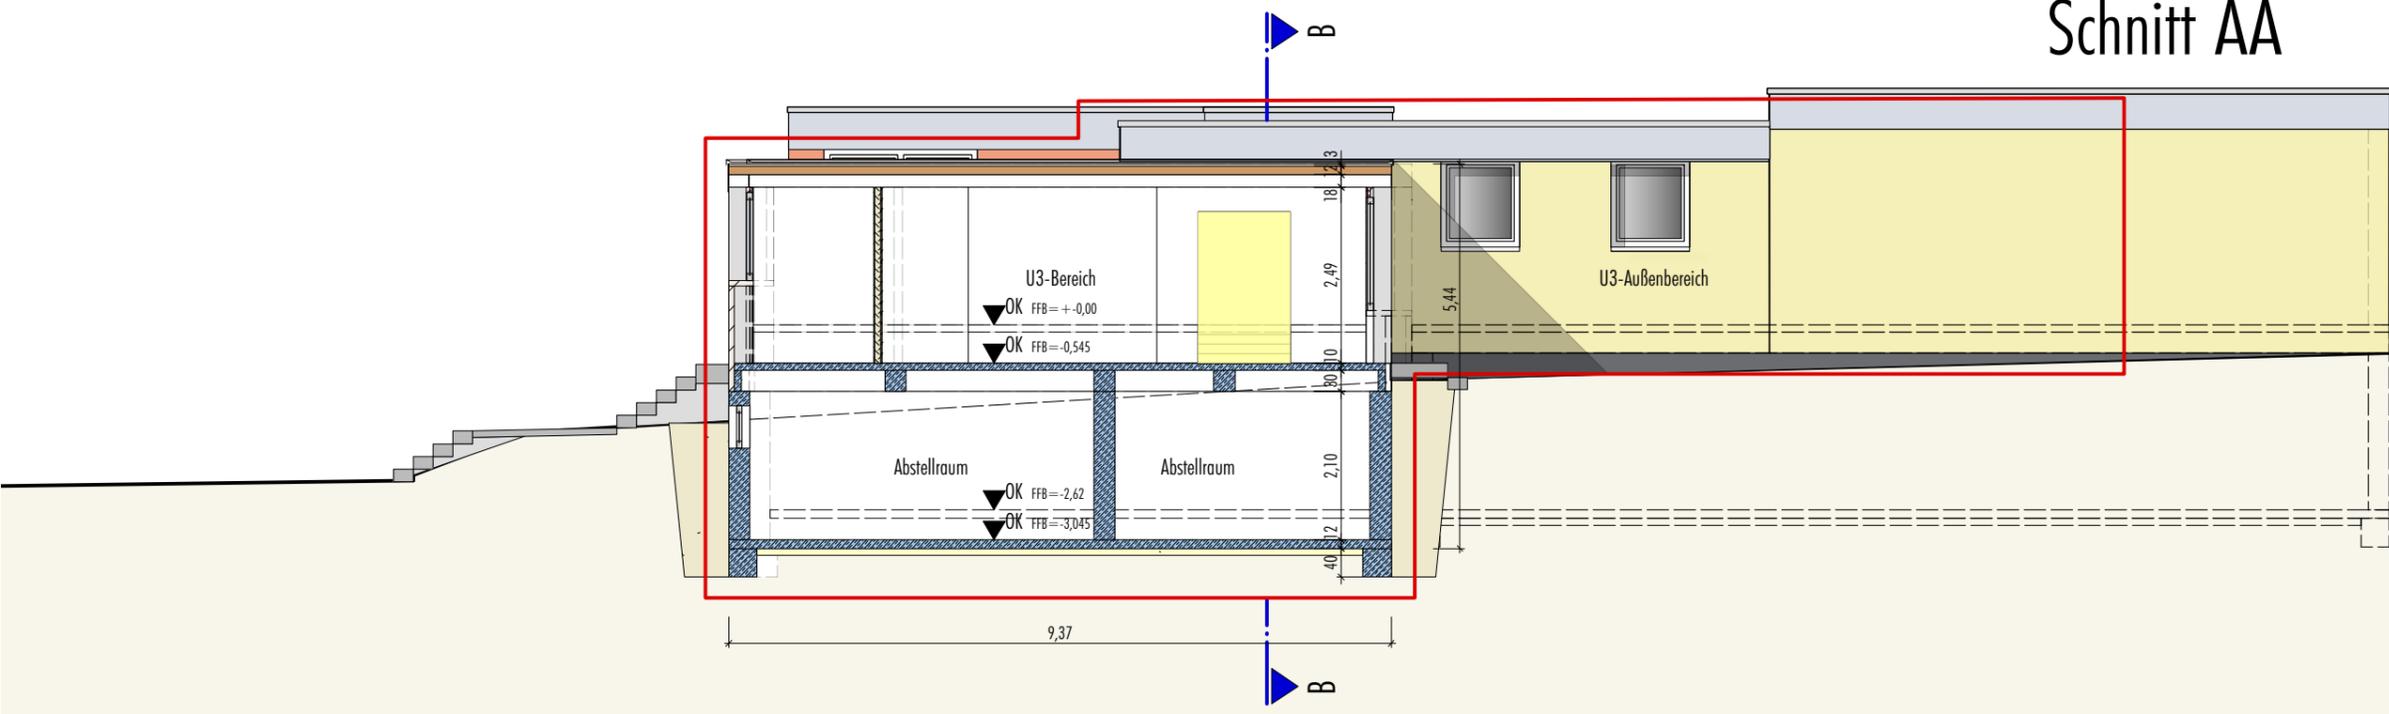

Schnitt BB

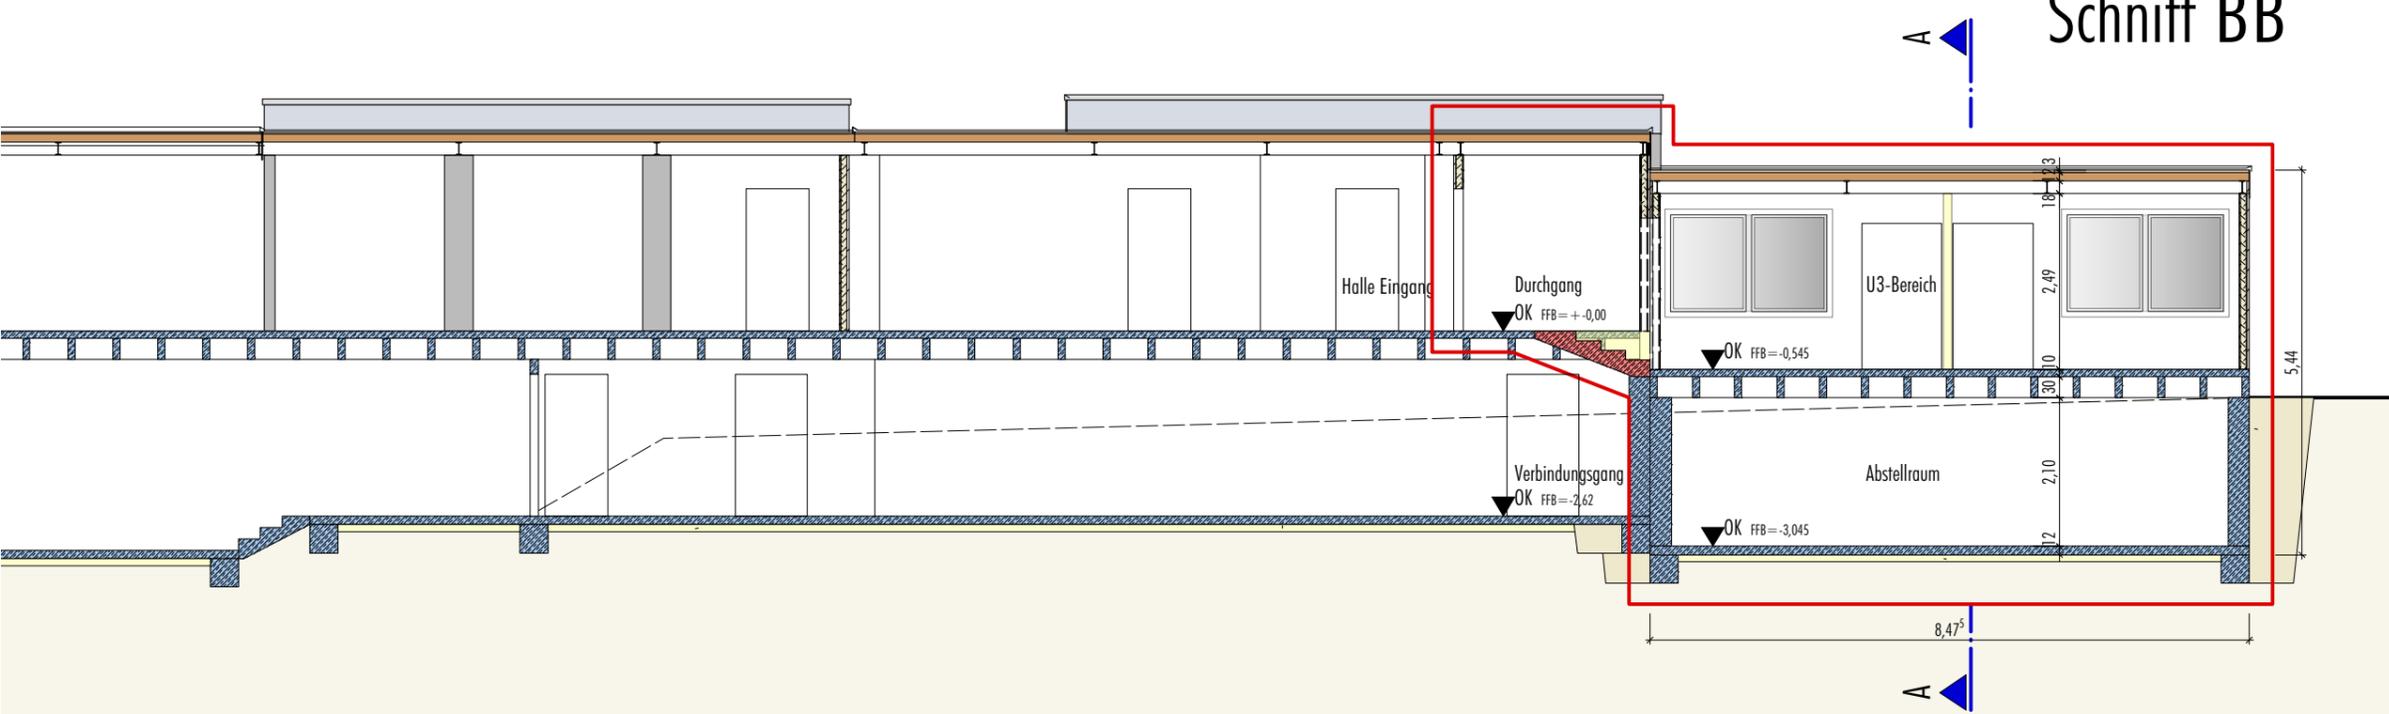

Projekt		
Einbau eines U3-Bereichs in bestehende Hausmeisterwohnung Leipzigerstraße 25 72458 Albstadt-Ebingen		
Bauherr		
Stadt Albstadt Am Markt 2 72461 Albstadt		
DIPL.-ING. (FH) KARL-EUGEN MAUTE FREIER ARCHITEKT MARKTSTRASSE 10, 72458 ALBSTADT FON 07431/934411, FAX 07431/934412		
Datum:		28.04.2017
Maßstab		1:100
Schnitt AA/BB	Plannummer	Version
	03	A