



Ansicht Nord

| LEGENDE | |
|---------|---|
| Abbruch |  |
| Einbau |  |

 

Ansicht Süd

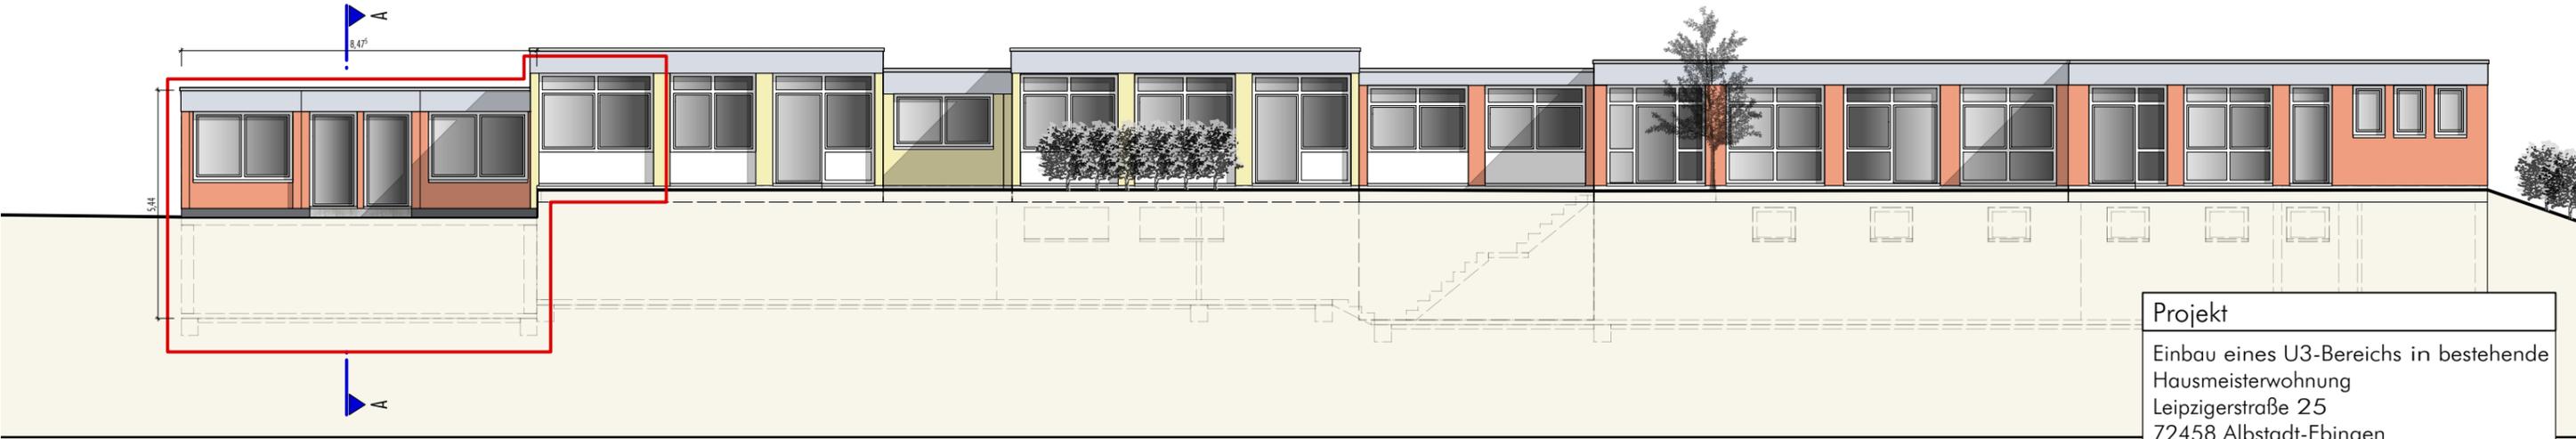

| | | |
|---|------------|---------|
| Projekt | | |
| Einbau eines U3-Bereichs in bestehende Hausmeisterwohnung Leipzigerstraße 25 72458 Albstadt-Ebingen | | |
| Bauherr | | |
| Stadt Albstadt Am Markt 2 72461 Albstadt | | |
| DIPL.-ING. (FH) KARL-EUGEN MAUTE FREIER ARCHITEKT MARKTSTRASSE 10, 72458 ALBSTADT FON 07431/934411, FAX 07431/934412 | | |
| Datum: | 28.04.2017 | |
| Maßstab | 1:150 | |
| Anischt Nord Süd | Plannummer | Version |
| | 04 | A |
| | | |