


LEGENDE

Abbruch	
Einbau	

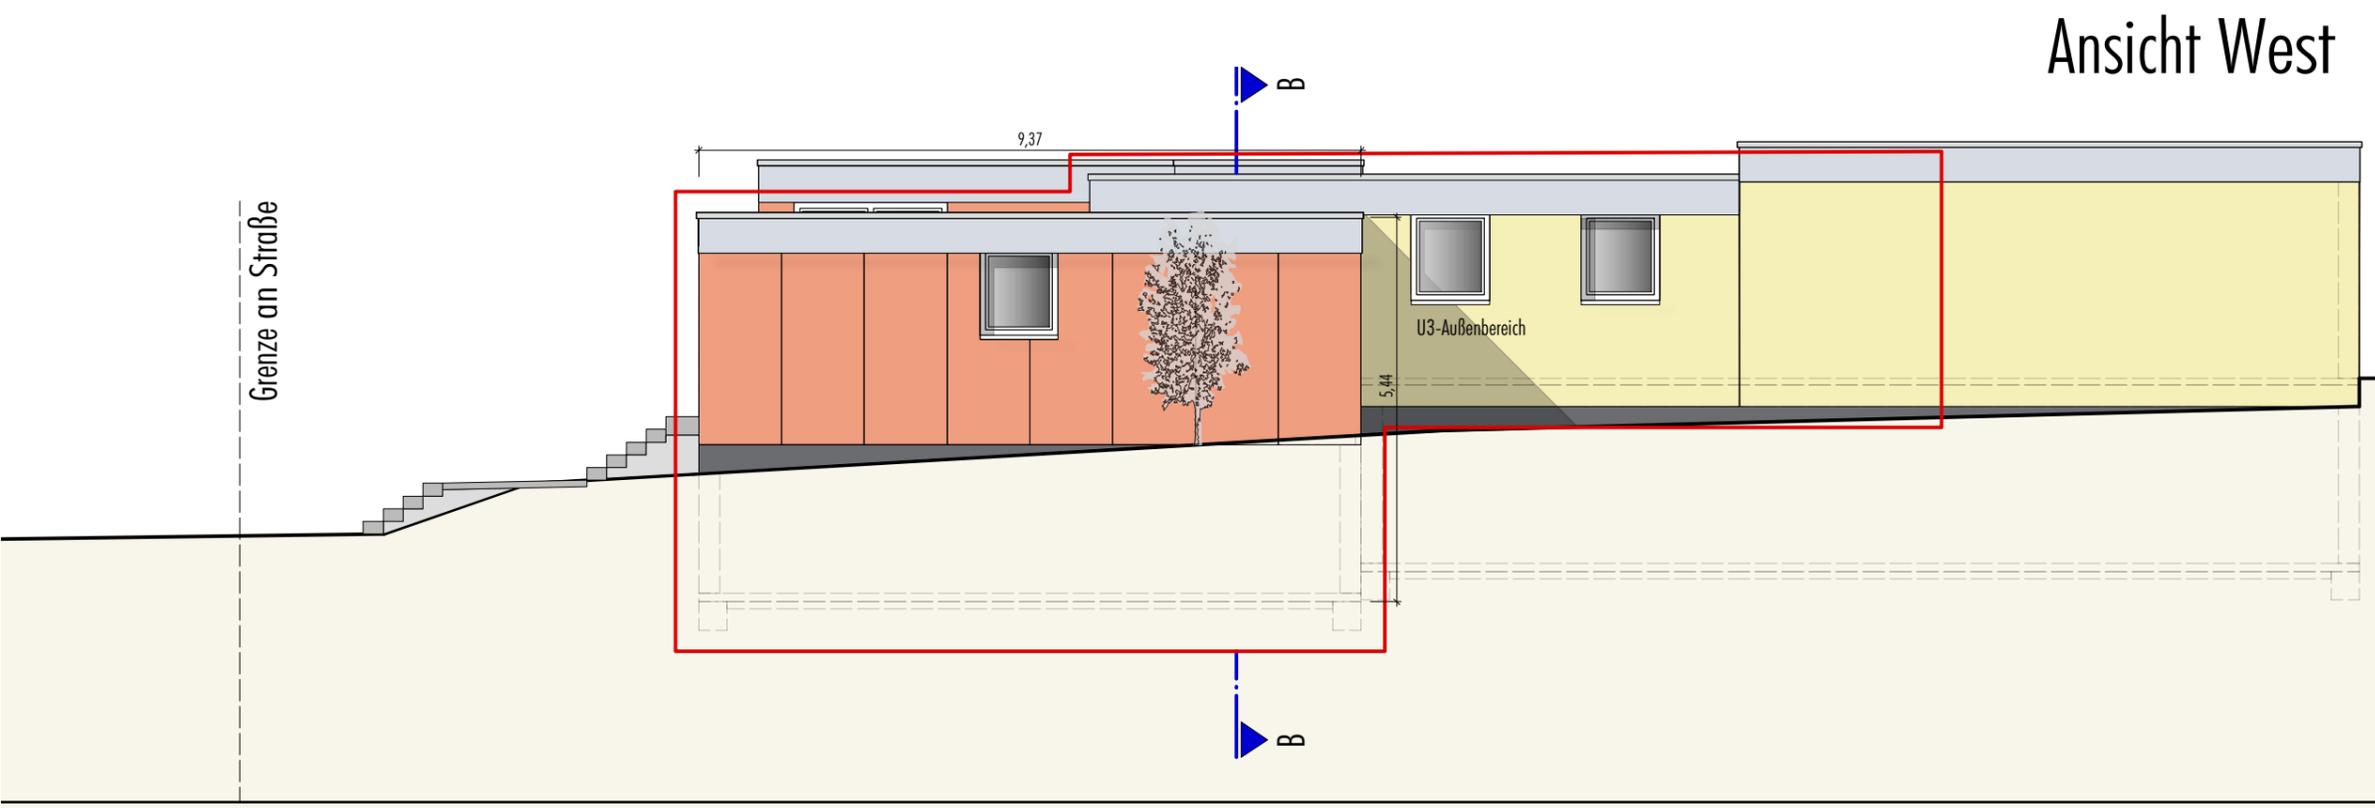

Projekt		
Einbau eines U3-Bereichs in bestehende Hausmeisterwohnung Leipzigerstraße 25 72458 Albstadt-Ebingen		
Bauherr		
Stadt Albstadt Am Markt 2 72461 Albstadt		
DIPL.-ING. (FH) KARL-EUGEN MAUTE FREIER ARCHITEKT MARKTSTRASSE 10, 72458 ALBSTADT FON 07431/934411, FAX 07431/934412		
Datum:	28.04.2017	
Maßstab	1:100	
Anischt Ost West	Plannummer	Version
	05	A