


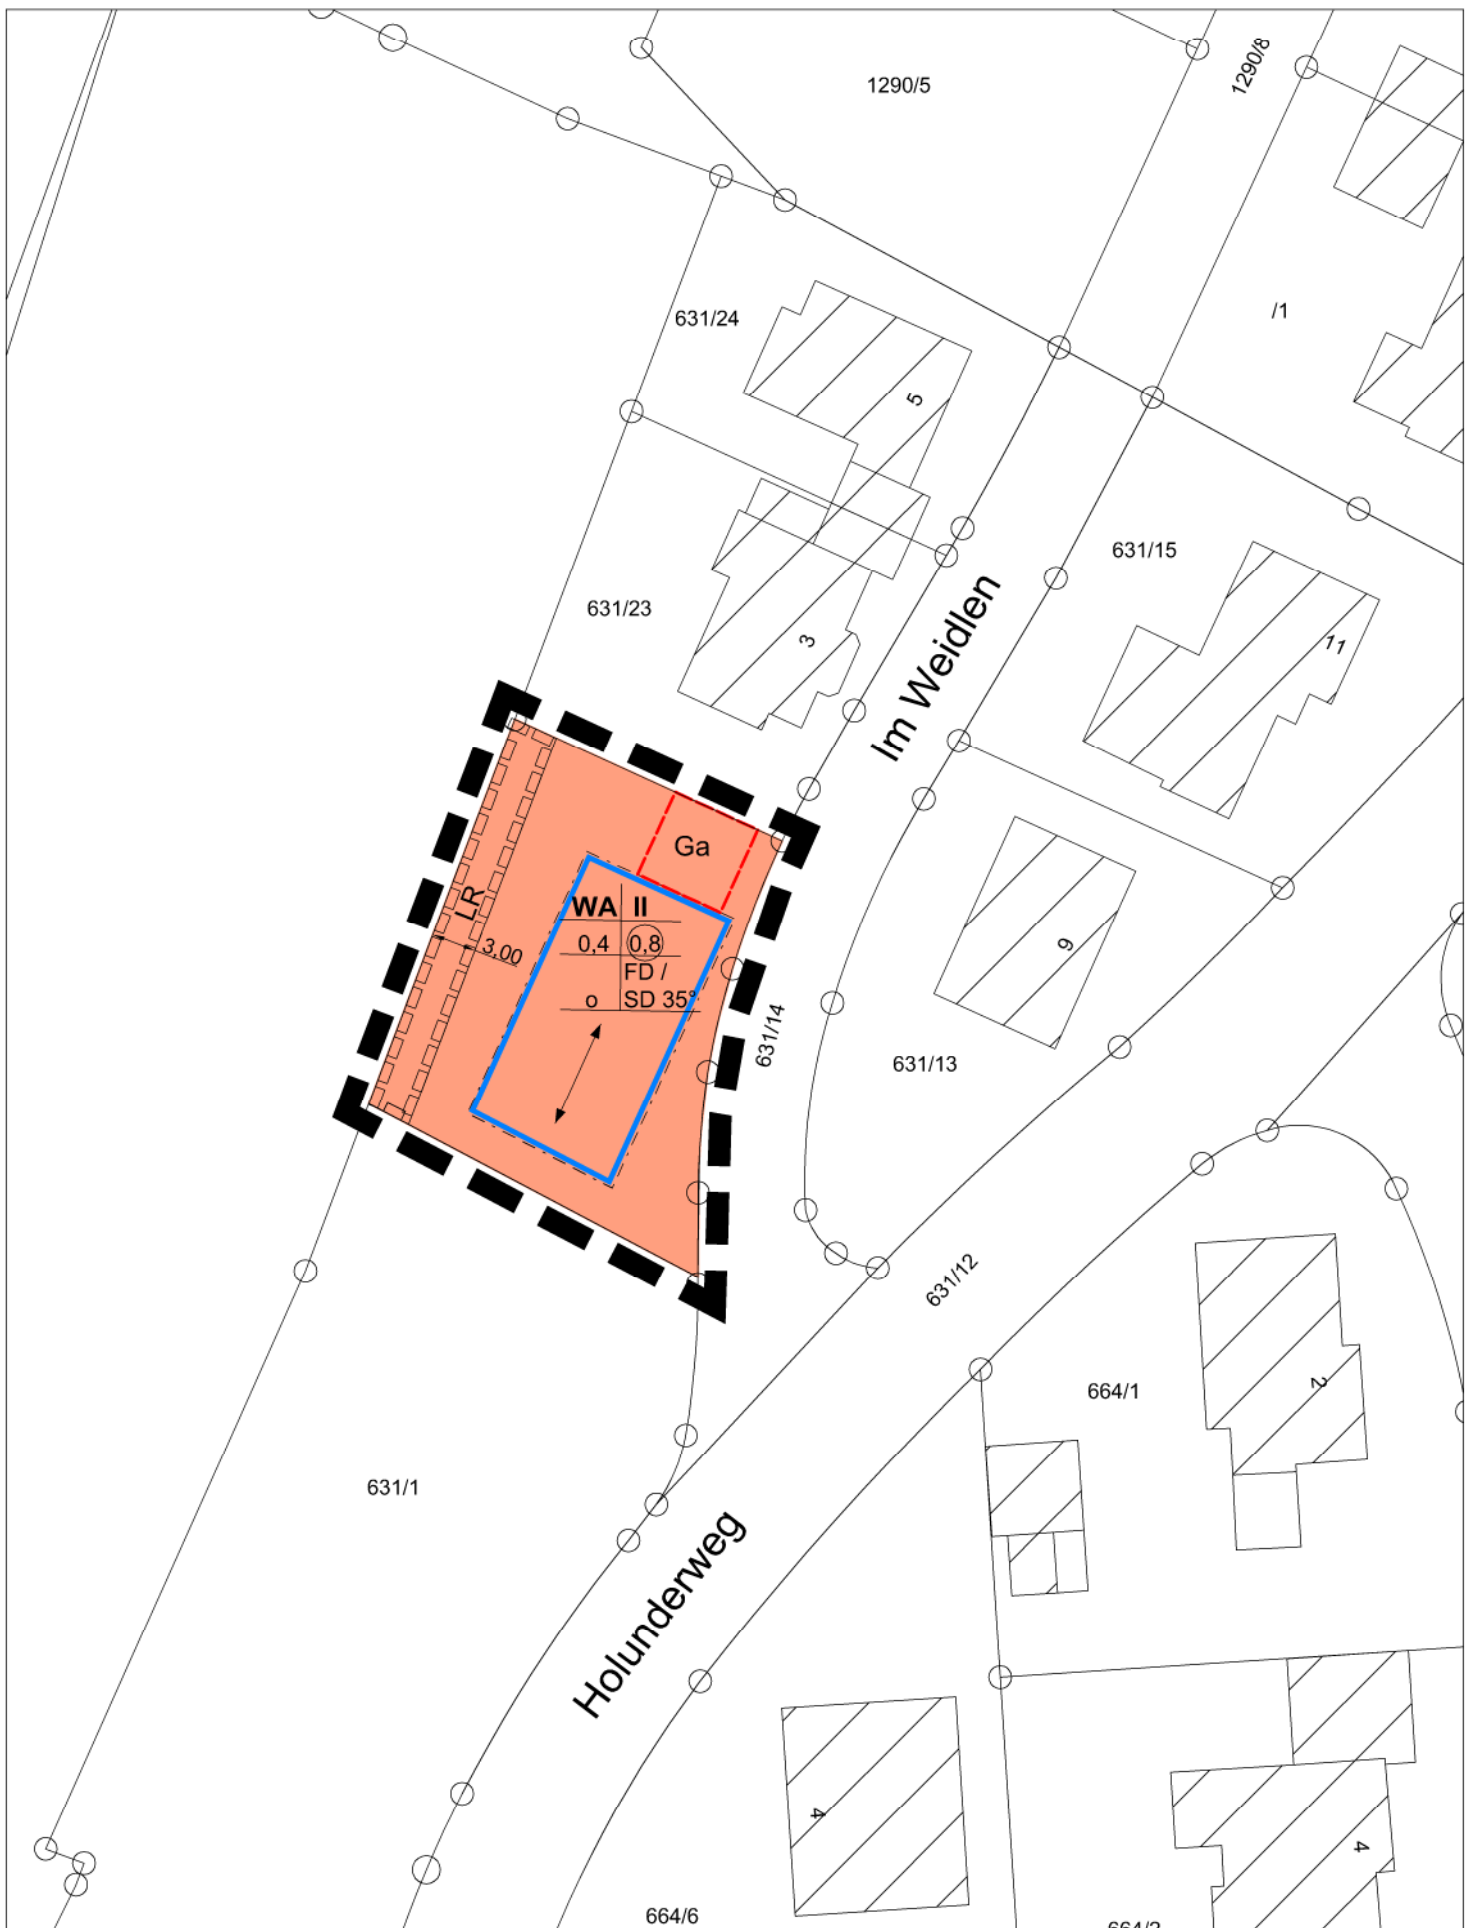

**Bebauungsplanänderung
"Im Weidlen"
Albstadt - Lautlingen**



ALBSTADT

Stadtplanungsamt
61.1 LM / No
Albstadt, 22.03.2017