



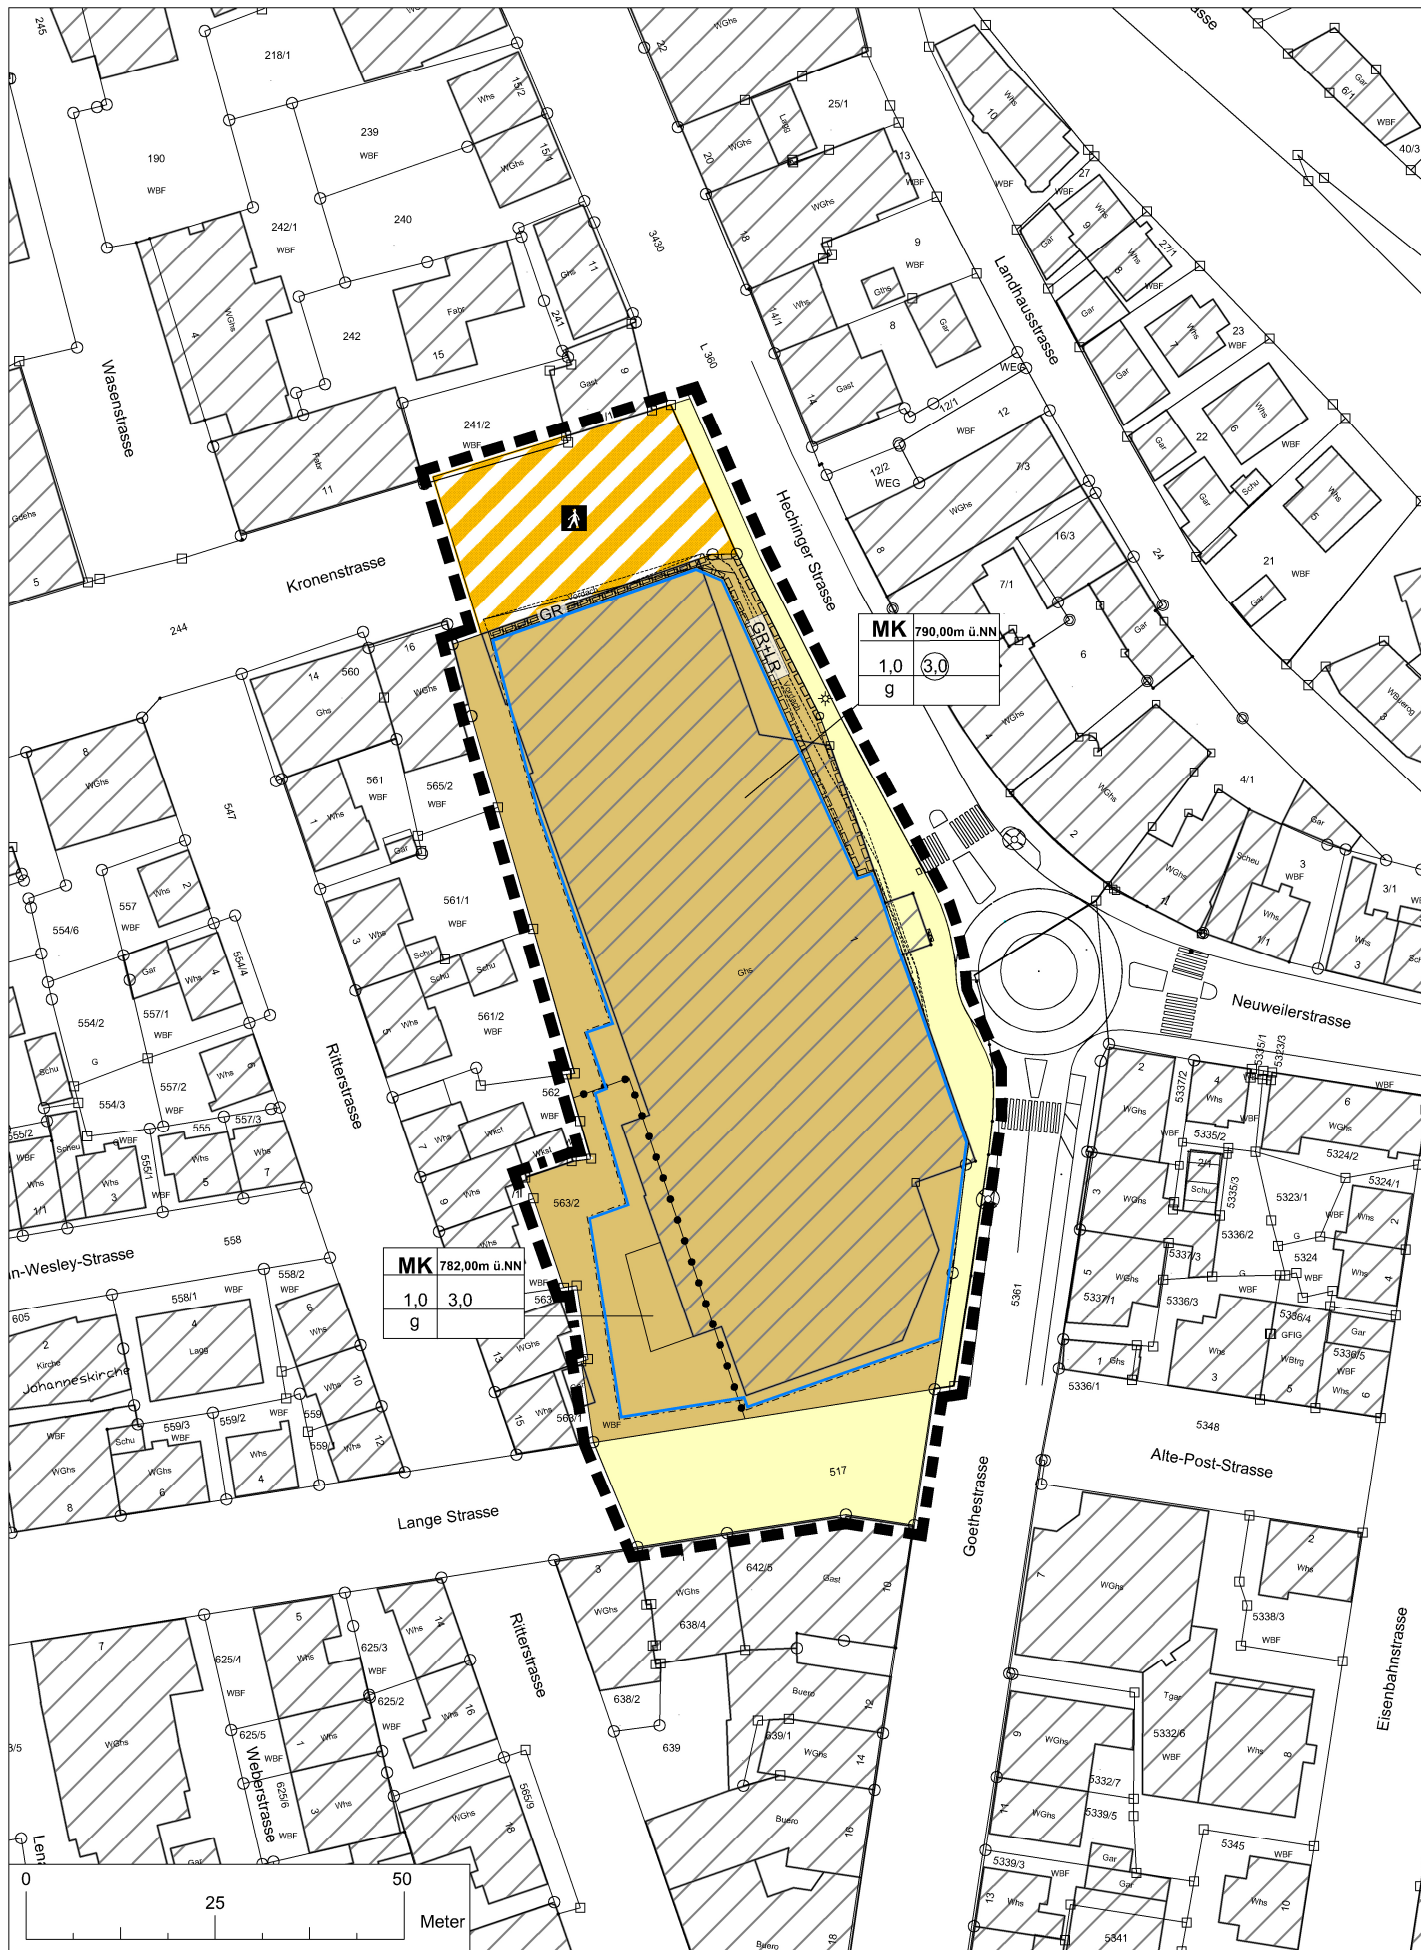

**Bebauungsplanänderung
"Stadtkern - Kronenstraße /
Lange Straße"
Albstadt - Tailfingen**

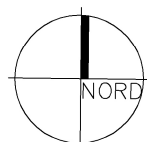

Maßstab 1 : 1000

ALBSTADT

Stadtplanungsamt
61.1 KI / Gri / No
Albstadt, 01.08.2017