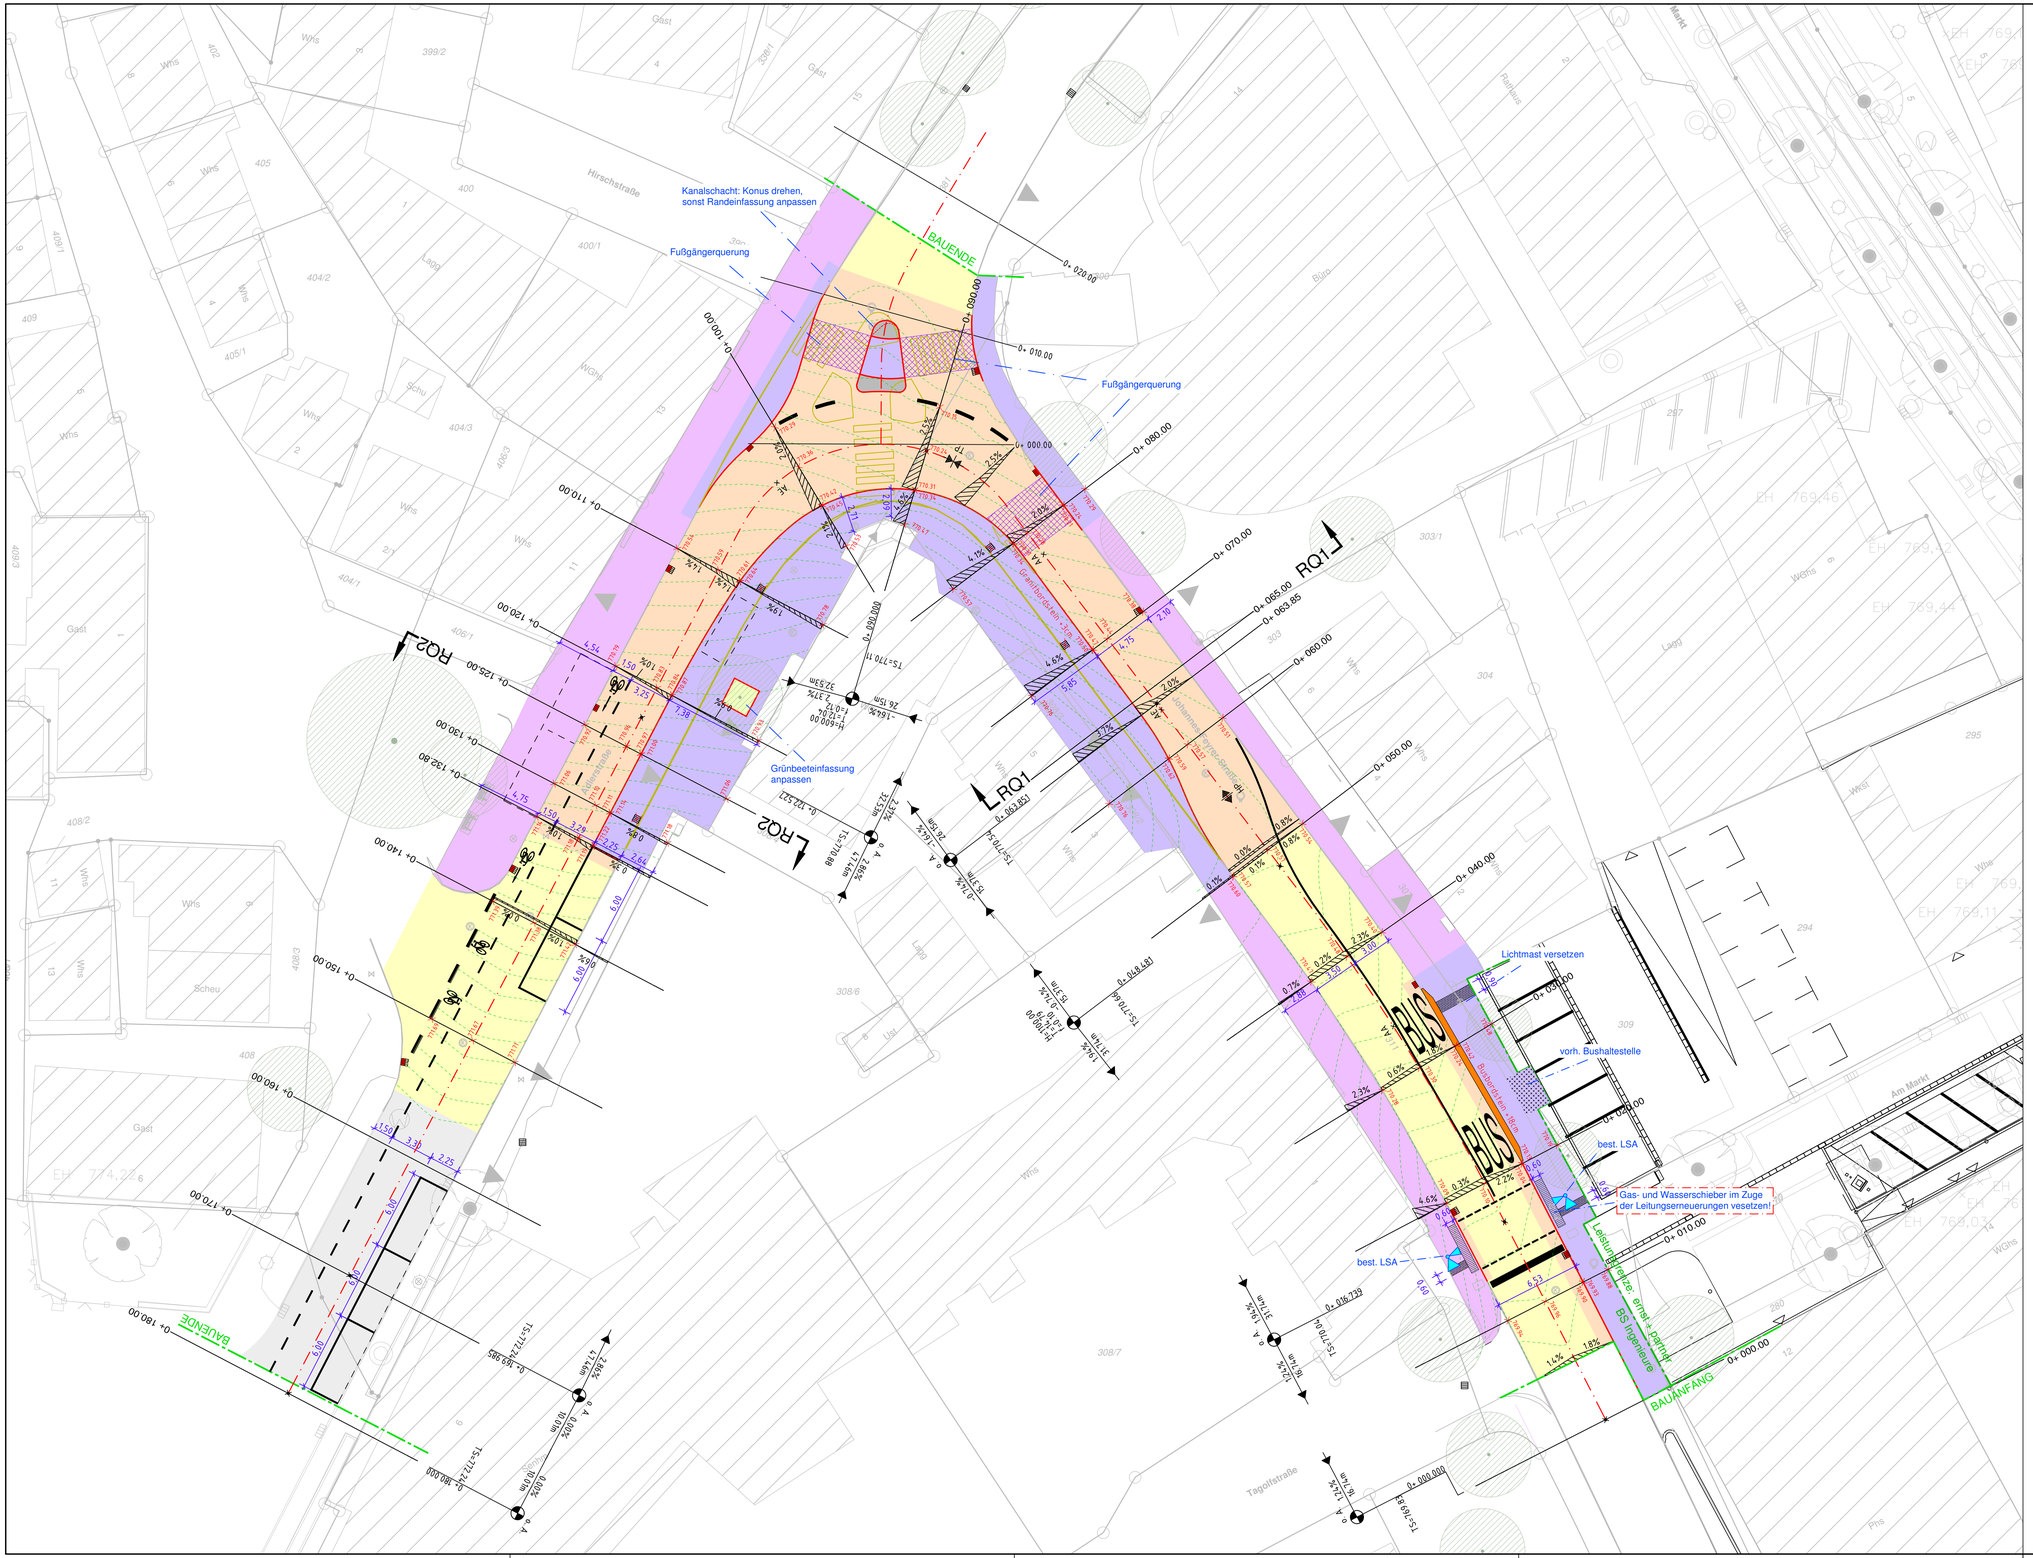

LEGENDE

- best. Fahrbahn
- Fahrbahnteilausbau — 4 cm Asphaltdeckschicht AC 11 DS; 6 cm Asphalttragschicht AC 16 BS; 10 cm Asphalttragschicht AC 32 TS; 50 cm komb. Frostschutztragsch. 0/45 bzw. vorh. Schottertragschicht
- Fahrbahndeckensanierung — 4 cm Asphaltbeton 0/11 S
- Gehweg Vollausbau — 3 cm Asphaltdeckschicht AC 8 DL; 8 cm Asphalttragschicht AC 22 TL; 39 cm komb. Frostschutztragsch. 0/45
- Gehweg sanieren — 3 cm Asphaltdeckschicht AC 5 DL
- Pflaster
- Querungsstelle
- Grünfläche
- Bordsteine
- Busbordstein
- entf. Ränder/Markierung
- Straßenabläufe: best./gepl./entf.
- Flurstücksgrenze
- best. Baum
- 718.13 gepl. Höhe

Index	Änderung	Datum	gez.
i			
h			
g			
f			
e			
d			
c			
b			
a			

BS INGENIEURE
Straßen- und Verkehrsplanung
Objektplanung
Schallimmissionsschutz
www.bsingenieure.de
71640 Ludwigsburg
Wettemarkt 5
Telefon: 07141/8696-0
Telefax: 07141/8696-33

ALBSTADT

Plan-Nr. 01

Index -

Tailfingen Neue Mitte

Lageplan Straßenbau

AUSSCHREIBUNGSPLAN 13.12.2016

	Datum	Zeichen
bearbeitet	12/2016	an
gezeichnet	12/2016	an

Lageplan

Maßstab 1:200

Auftragsnummer: A 5765

PDF-Datei :

Plangröße: 970 x 800