ANLAGE 05_BA Am Markt II_Westl-Kronenstraße_WASSERTISCH

wassertisch draufsicht m 1/100

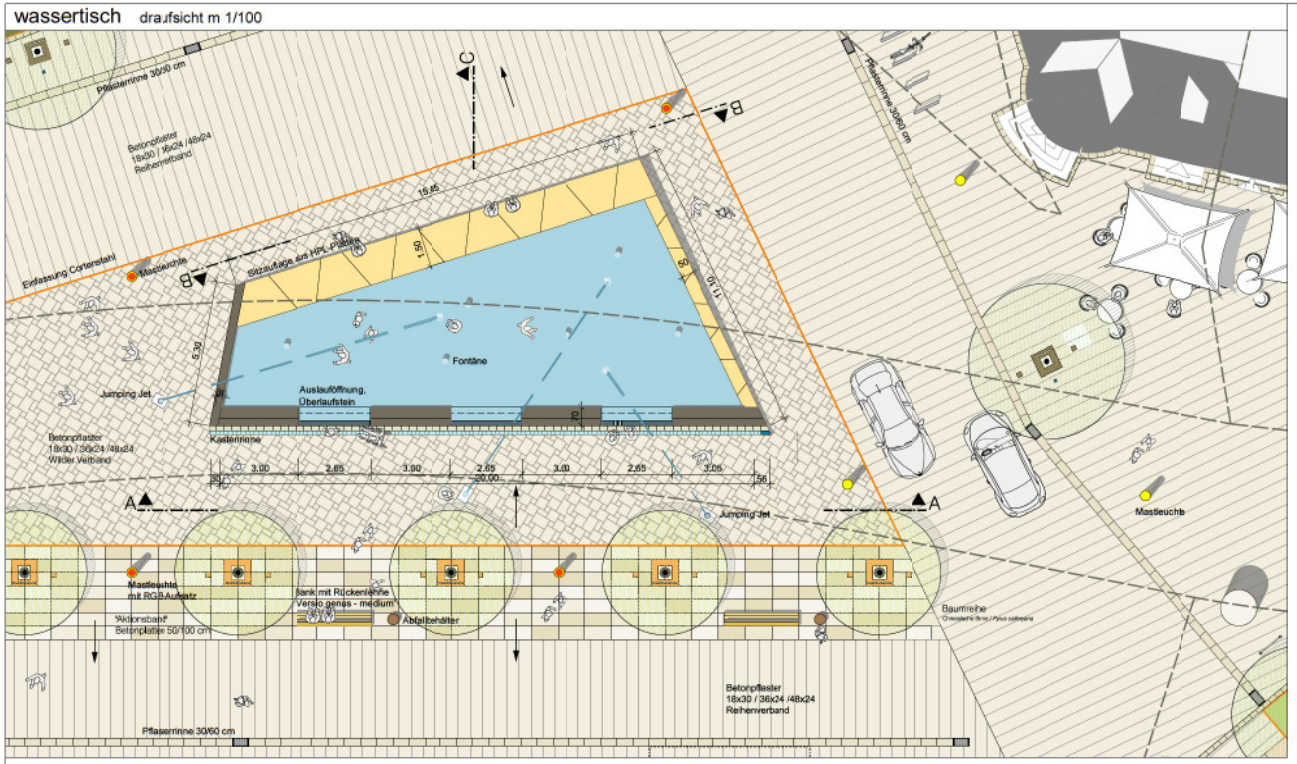

wassertisch überlaufstein draufsicht m 1/10

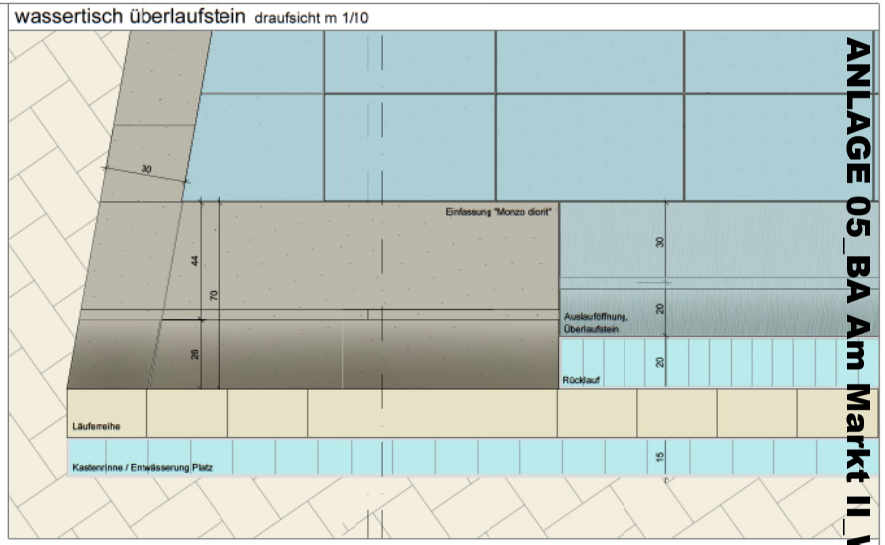

wassertisch überlaufstein schnitt m 1/10

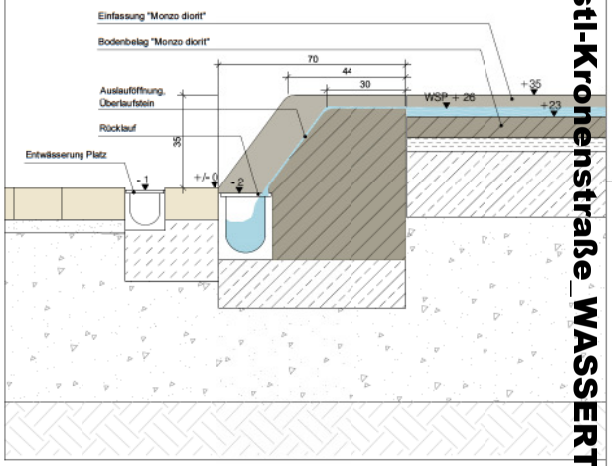

wassertisch vorderansicht AA m 1/50

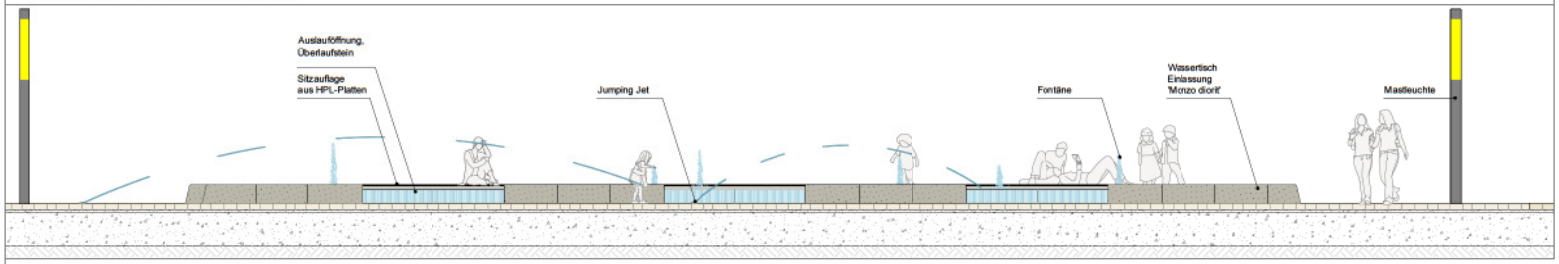

wassertisch vorderansicht BB m 1/50

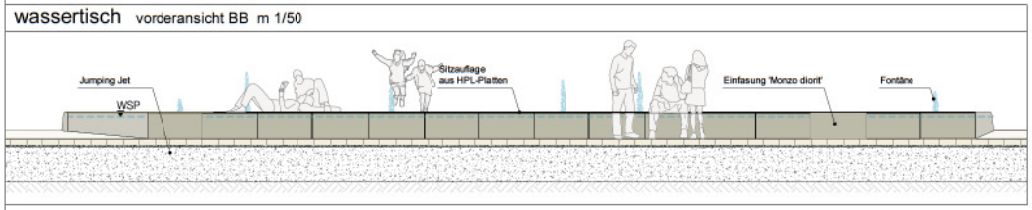

wassertisch schnitt CC m 1/100

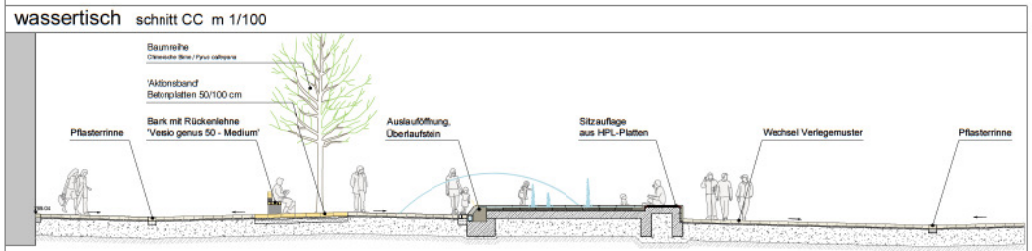

wassertisch sitzauflage schnitt m 1/10

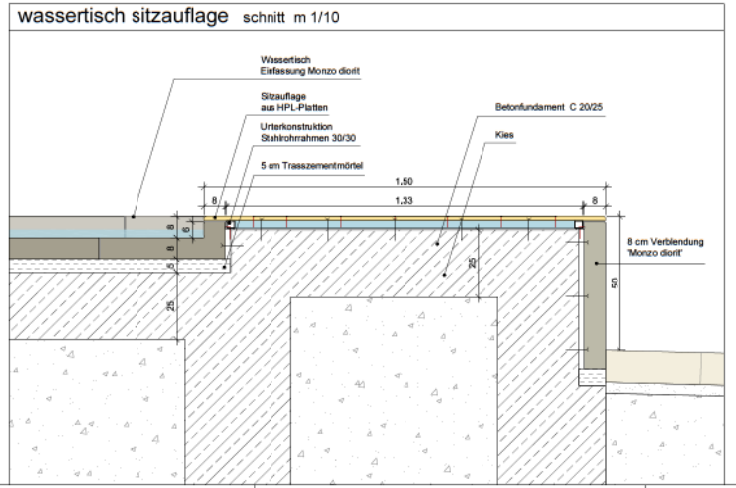

alle maße sind vor baubeginn verantwortlich zu überprüfen. unstimmigkeiten sind vor baubeginn mit dem planungsbüro zu klären.

Index	Änderung	Datum
xy	xy	00.00.0000

Freigabevermerk:

für den Bauherrn: für ernst+partner:

Albstadt Tailfingen

projekt: Albstadt -Tailfingen
zeichnungstitel: BA 3 Am Markt II Entwurf Detailplan
maßstab: M. 1/100, 1/50, 1/10

ernst+partner landschaftsarchitekten bda
mühlenstrasse 80 54290 trier
fon 0651. 910 42-0
fax 0651. 910 42-30
www.bueroernst-partner.de
email@bueroernst-partner.de

gez cd
gepr jk
bearbeitung
planstand 28.08.2017
plan-nr 1806_E_AM II_DP

P:\1806 Albstadt-Tailfingen\03 Plan\04 Entwurf\plan 3 Am Markt II\1806_E_AM_01.dwg