


# ANLAGE 01 Zeitliche Koordination

## Legende:

-  Grenze Bauabschnitt
-  Sanierung

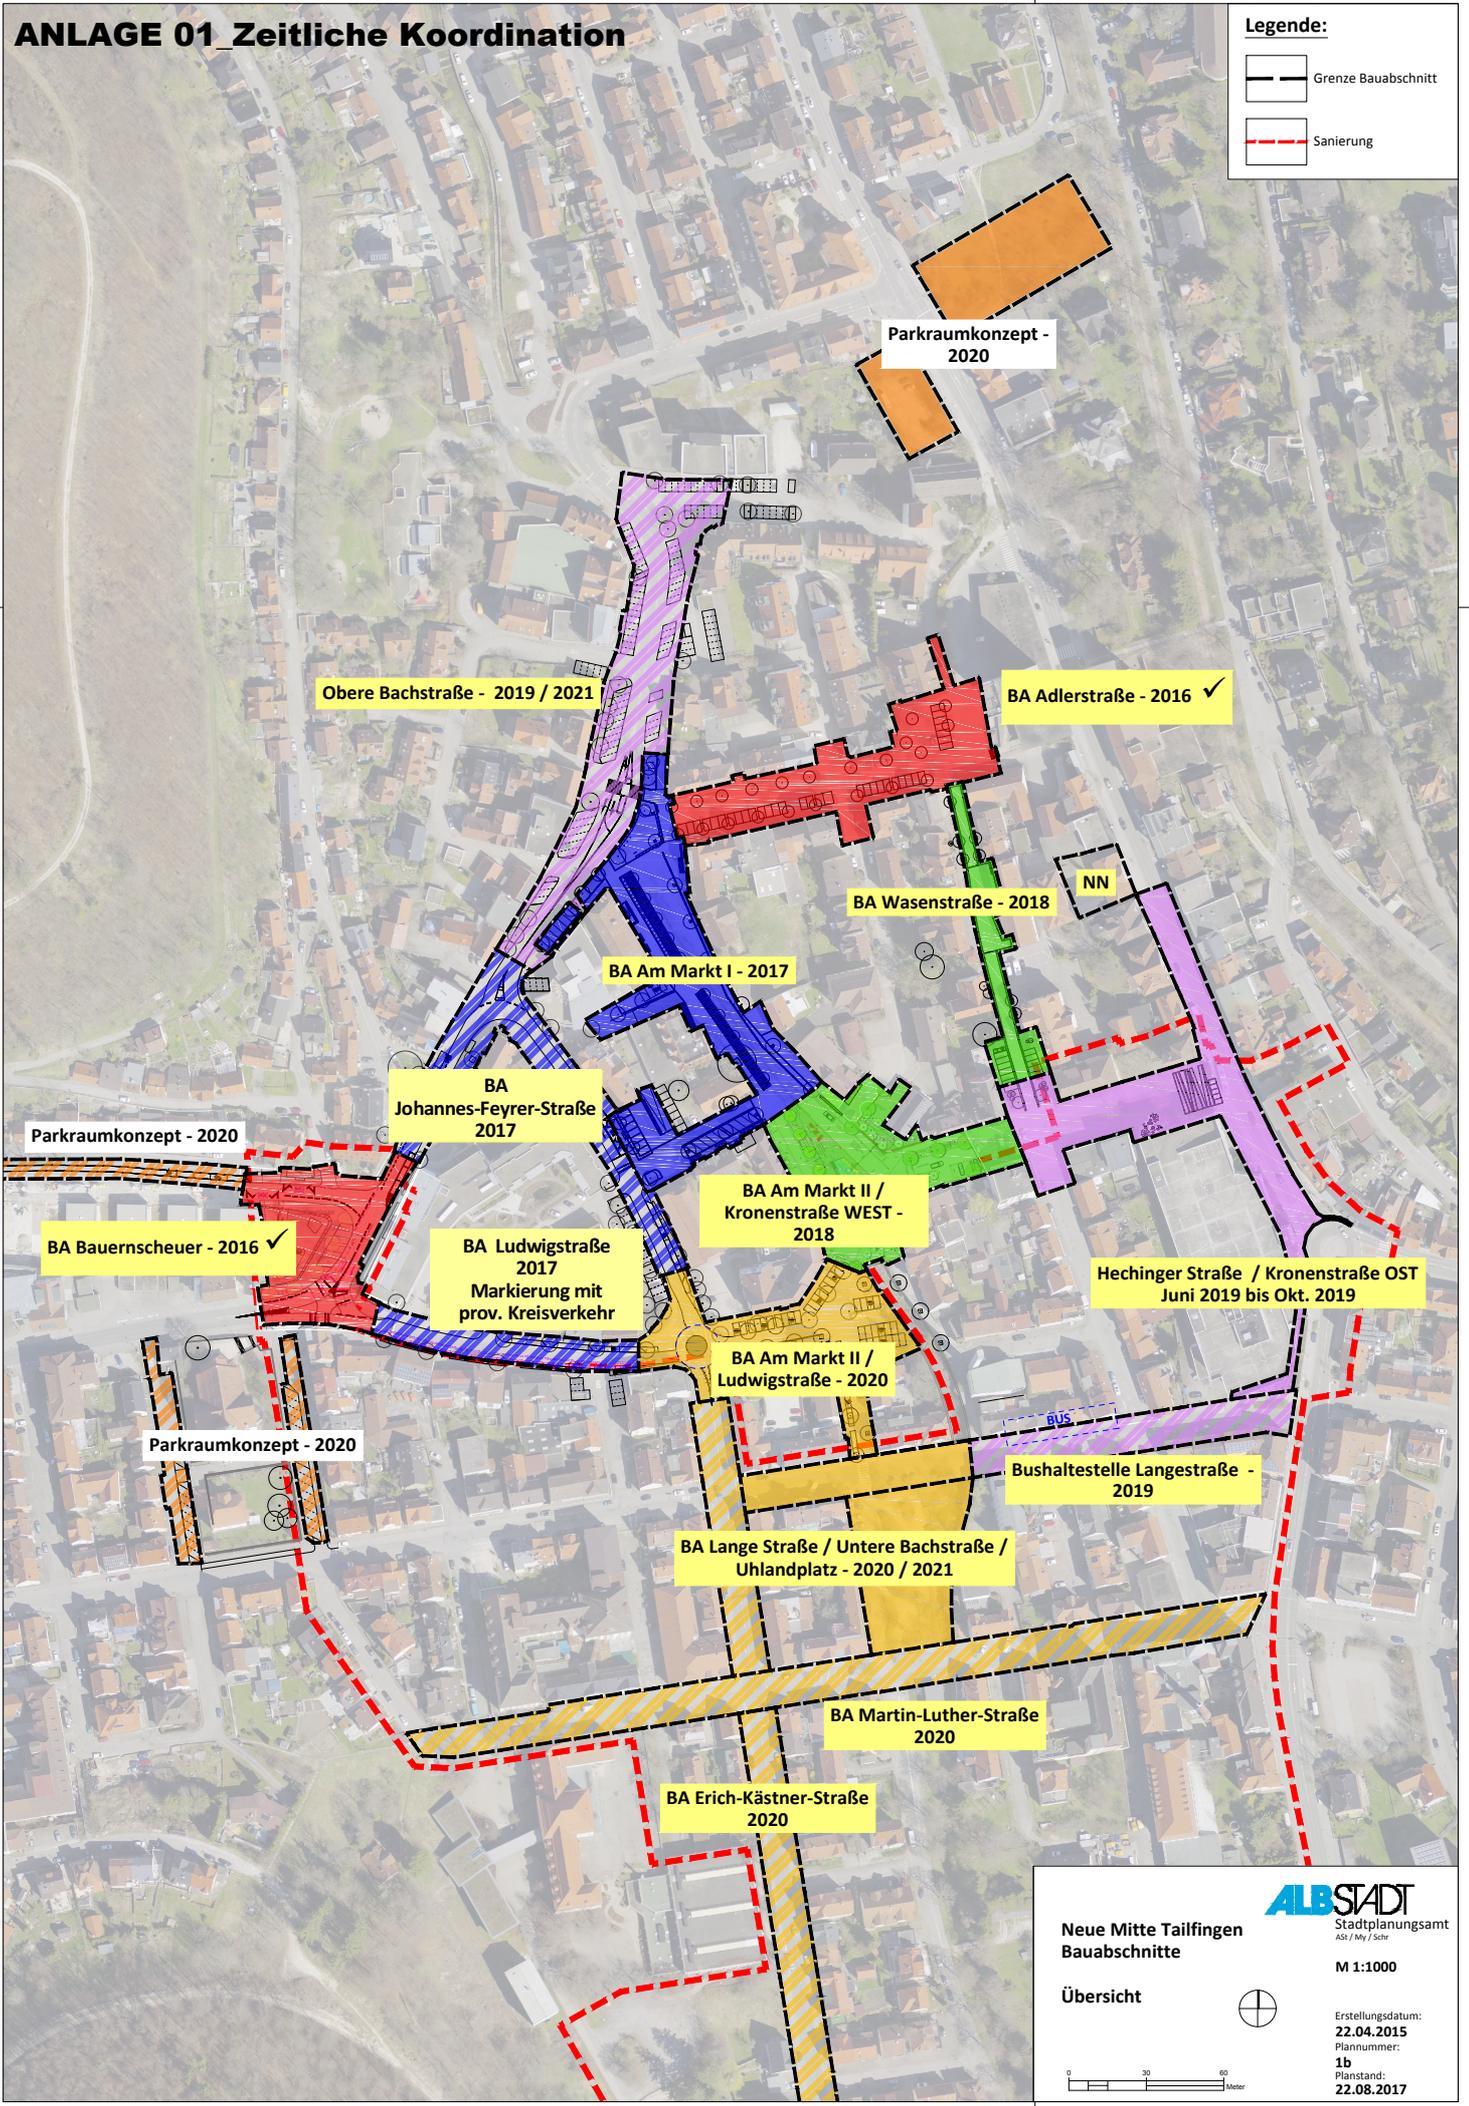

G:\Mm61\Wkt61.1\615 Entwicklung\planung\615\_4\_01\_Stadtgestaltliche Projekte\615\_4\_01\_Ta\Neue Mitte\Bauabschnitte\index01.dwg

**ALBSTADT**  
 Stadtplanungsamt  
 Albstadt / Neu-Ulm / Esser

**Neue Mitte Tailfingen  
 Bauabschnitte**

Übersicht

M 1:1000

Erstellungsdatum:  
 22.04.2015  
 Plannummer:  
 1b  
 Planstand:  
 22.08.2017