


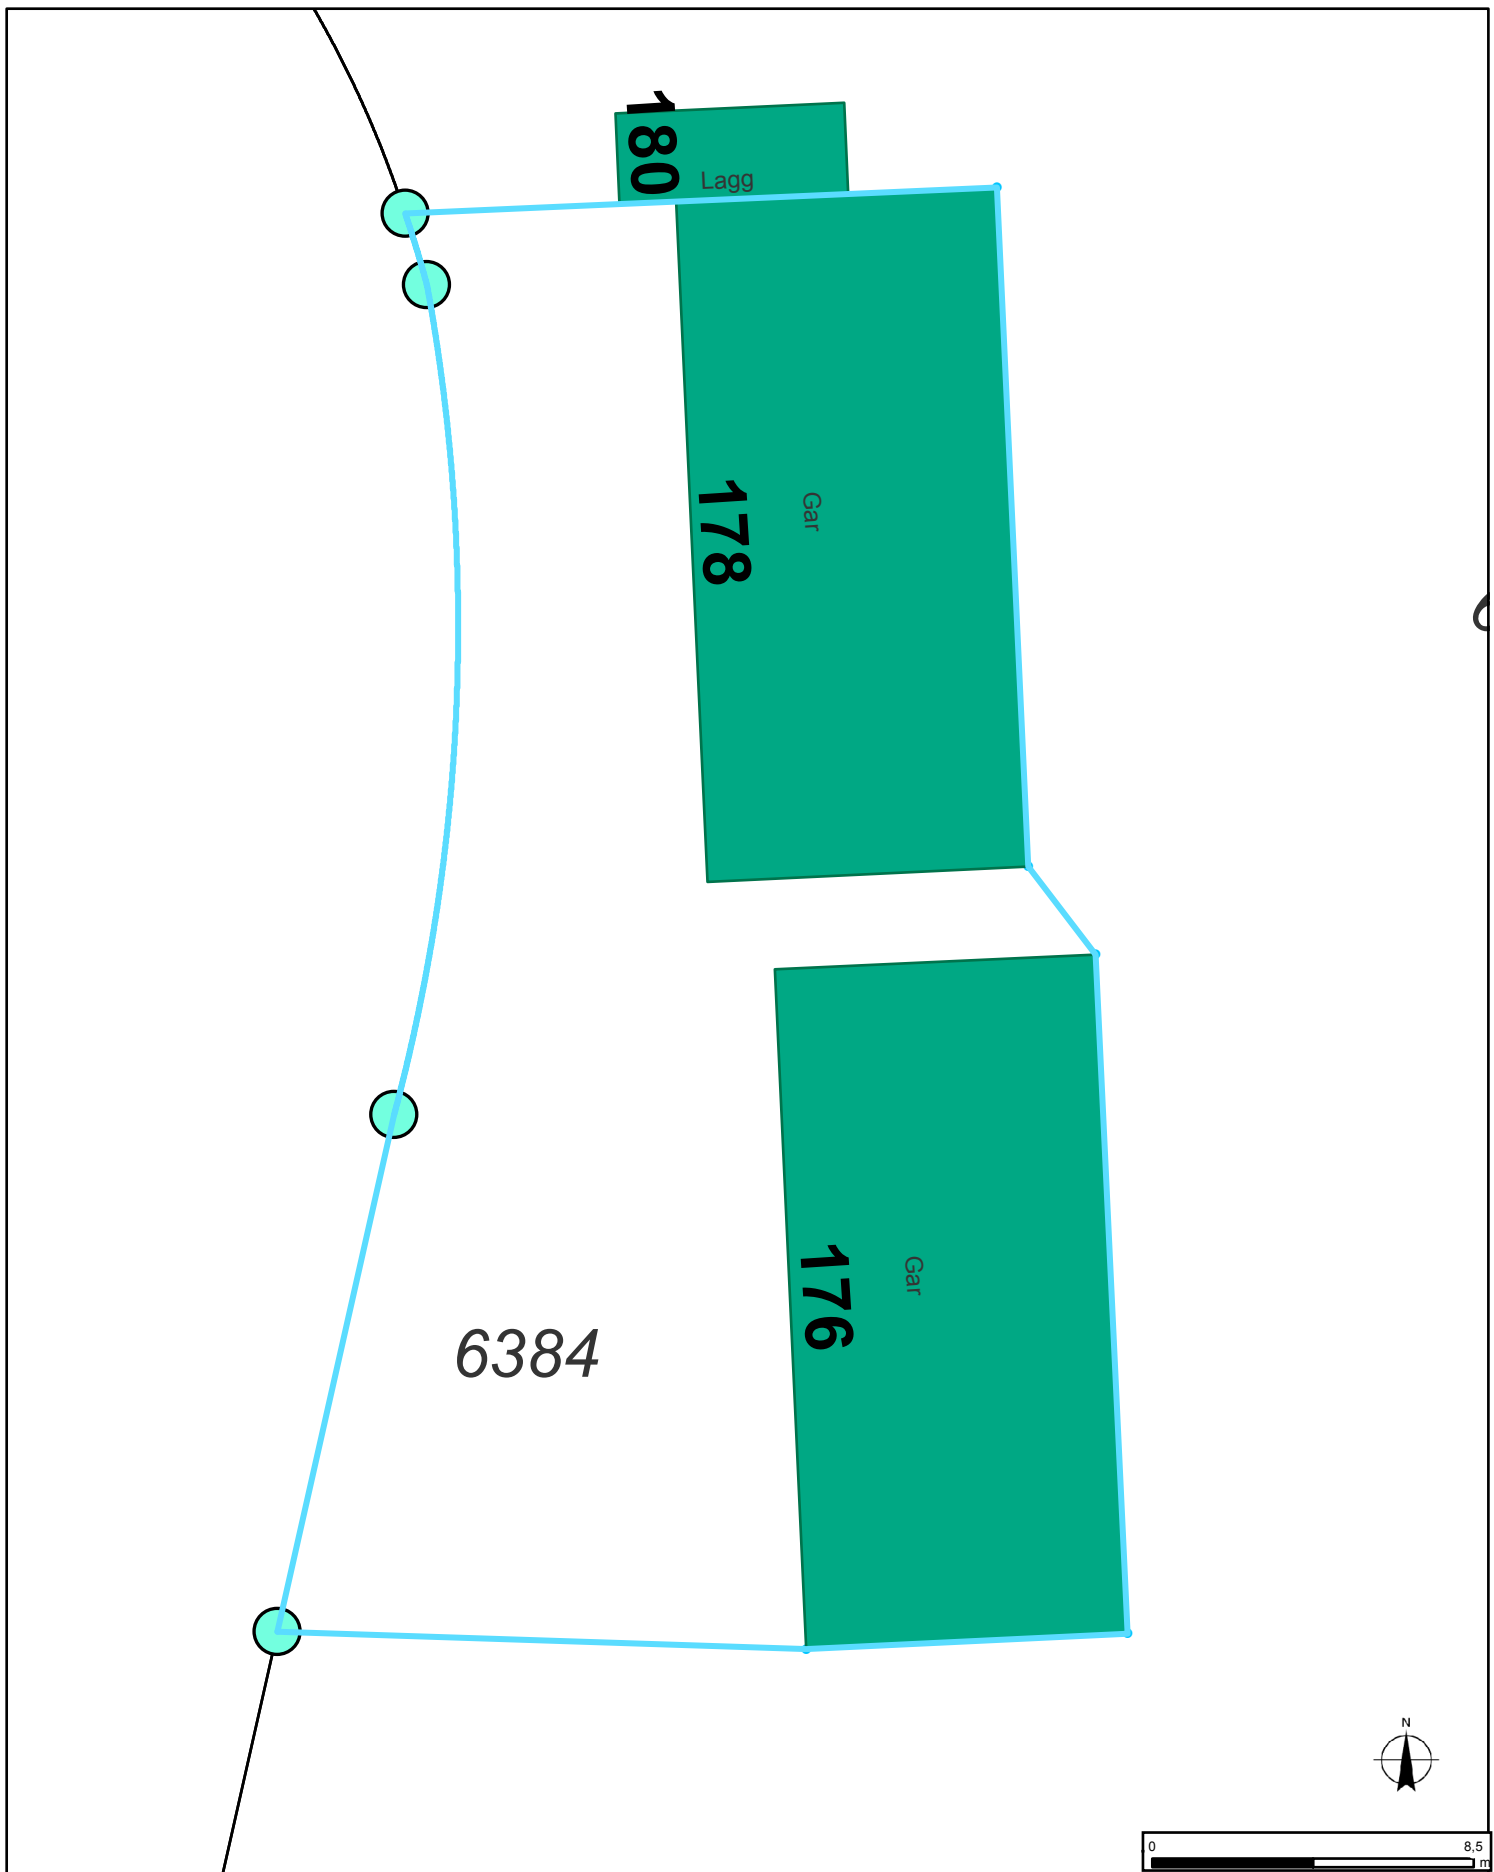

Erstellungsdatum 27.09.2017

Maßstab 1:200

Heutalstr. 176-178

Stadtverwaltung Albstadt
Am Markt 2
72461 Albstadt

ALBSTADT
Dezernat III
Amt für Bauen und Service
Gebäudemanagement

Bearbeiter: Yeliz Altay
Telefon: 07431 / 160 - 3636
E-Mail: Yeliz.Altay@albstadt.de