


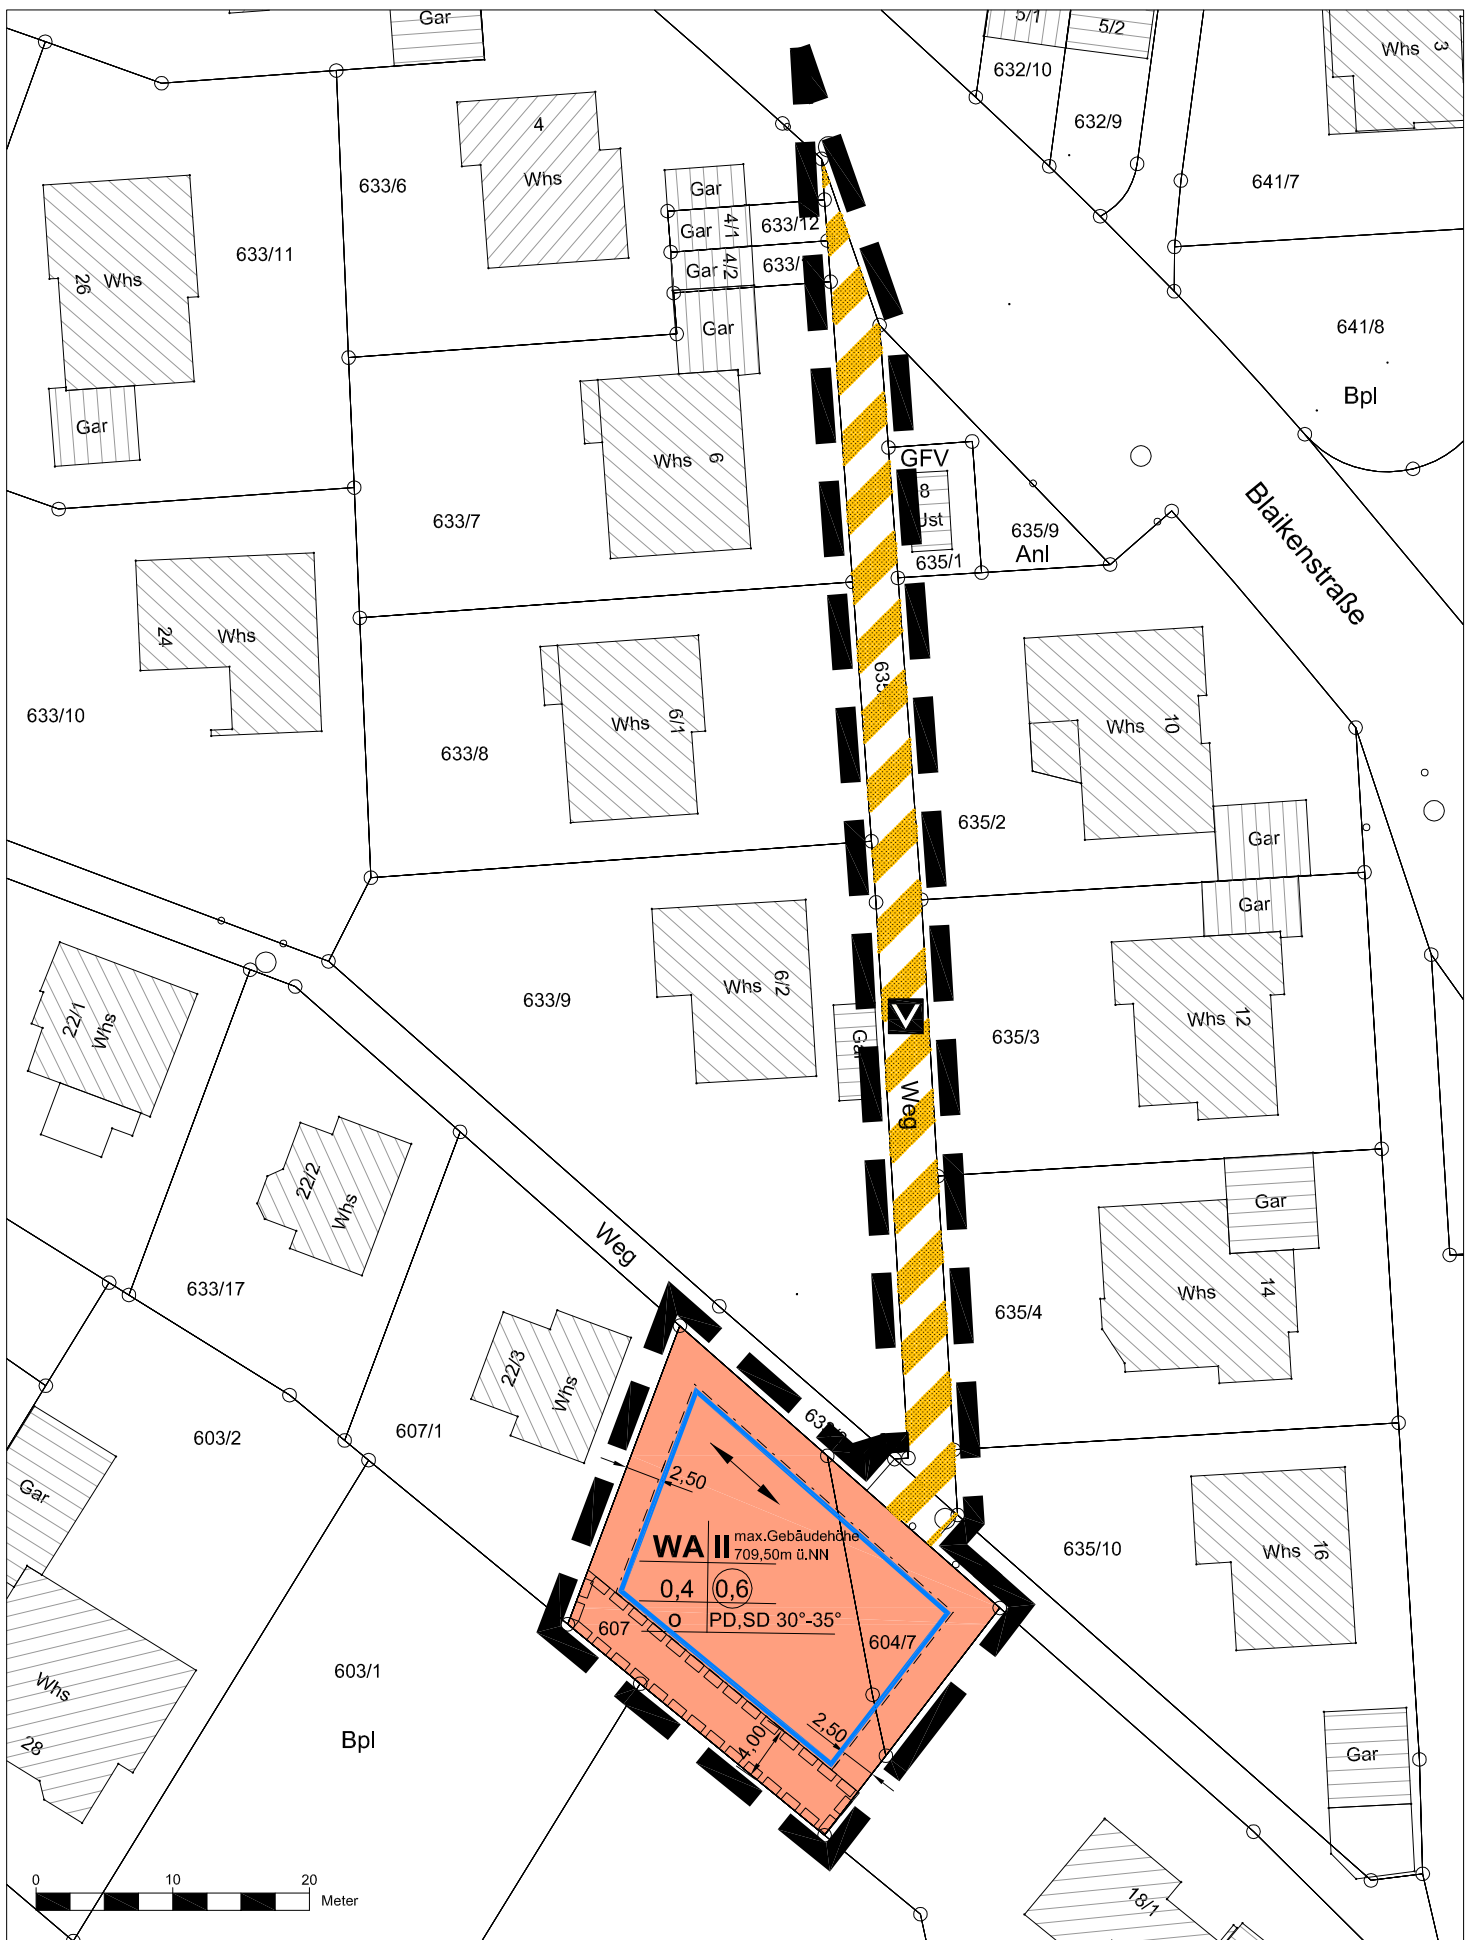

**Bebauungsplanänderung
"Eisental - Blaikenstraße 6/3"
Albstadt - Lautlingen**



ALBSTADT

Stadtplanungsamt
61.1 Gri / No
Albstadt, 24.10.2017