


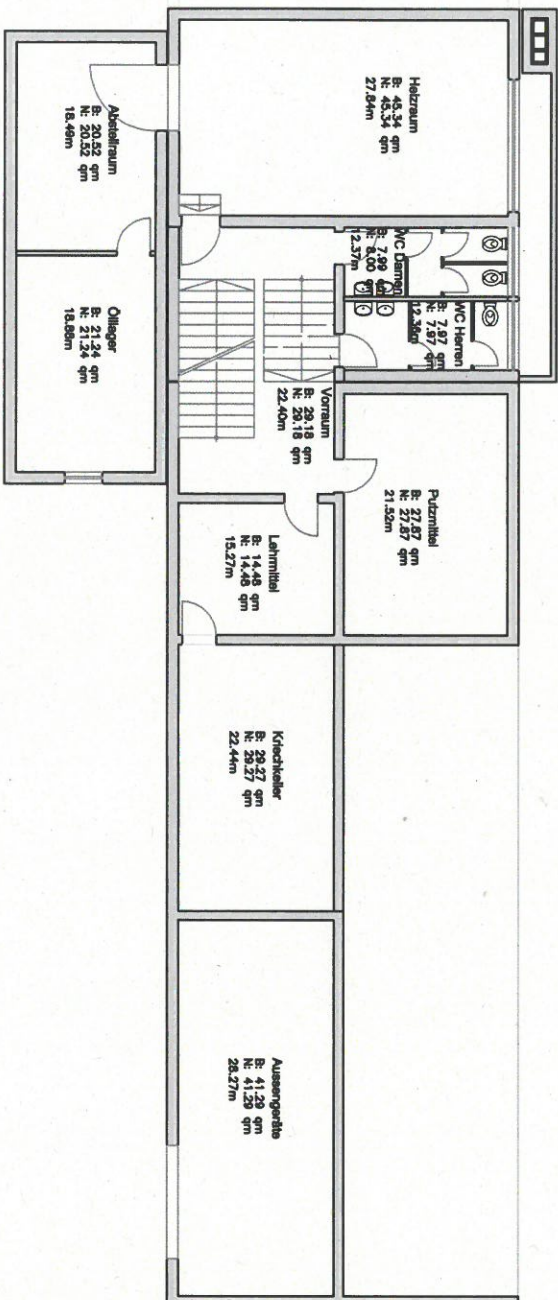

STADTVERWALTUNG
ALBSTADT

Amt für Bauen und Service
Technisches Gebäudemanagement
Am Markt 2
72461 Albstadt
Tel.: 07431 / 160-330 Fax: 07431 / 160-369

Projekt:
Turn- und Festhalle
Albstadt-Pfeffingen

Untergeschoss

Maßstab: 1:100

Amt für Bauen und Service
OKI, 2005

Anlage:	Plan:	1
bearbeitet:	Rominger	
geändert:	20.08.2011	ke