


T 30-RS
RS
 baurechtlich erforderlicher Zustand
 Klassifikation vorhandener Abschluss,
 wenn abweichend

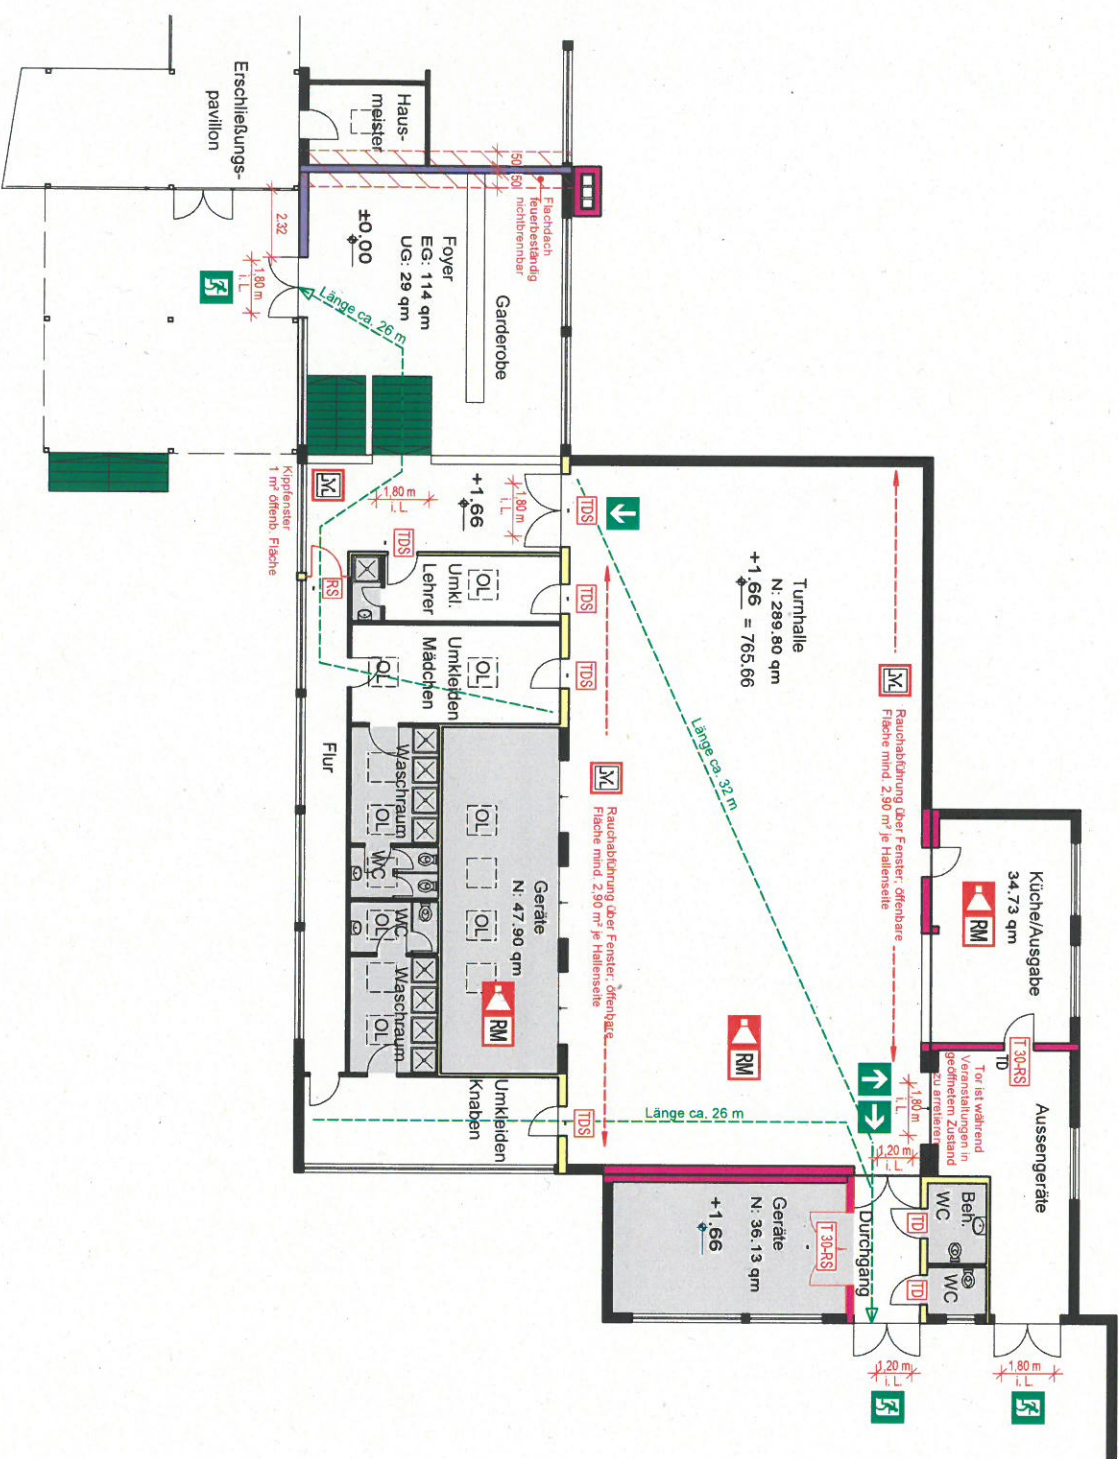

RAUMABSCHLÜSSE / TÜREN

T 90	Brandschutztür, feuerbeständig und selbstschließend
T 60	Brandschutztür, hochfeuerhemmend und selbstschließend
T 30	Brandschutztür, feuerhemmend und selbstschließend
RS	Rauchschutztür, rauchdicht und selbstschließend
TDS	Tür, dicht- und selbstschließend
TD	Tür, dichtschießend

RAUMABSCHLÜSSE BAUTEILE

BW (Brandwand)	feuerbeständig, nichtbrennbar
Bauart BW	feuerhemmend
feuerbeständig	ohne Klassifizierung

RAUME / BEREICHE

notwendiger Flur	Bereiche nicht zum dauerhaften Aufenthalt
notwendige Treppe bzw. Treppenraum	Bereiche mit erhöhter Brandgefahr / Last
Aufenthaltsraum	Bereiche / Geräte für die Haustechnik

SICHERHEITSSYMBOLS

Ausgang / Notausgang	NRA/RWA-Einrichtung
Rettungsweg / Rettungsangabe	Überwachung mit Rauchwarnmelder
	akustische Alarmierung

ENTWURF

Mitgeplant ist der Teil des Brandschutzkonzeptes-gültigen, nur Bauteile für den Raumabschluss sind hier gekennzeichnet

PROJEKT

Turn- und Festhalle Pfaffingen
 Bergstraße 1, 72459 Albstadt-Pfaffingen

BAUHERRSCHAFT

Stadtverwaltung Albstadt
 Amt für Bauen und Service, Abteilung Hochbau
 Am Markt 2, 72461 Albstadt

GENERALPLANUNG / PROJEKTENTWICKLUNG

KUBUS 360 GmbH
 Vogelrainstraße 25, 70199 Stuttgart

PLANINHALT

Endgeschoss	MASSSTAB
	1:175
PLANKR./INDEX	PROJEKTNR.
G-002	13-362-0401

TRIAS Brandschutzplanung
 Überlinger Straße 12, 70372 Stuttgart
 Fon: 0711/833 10 90-0 Fax: 0711/833 10 89-9
 mail@trias-ing.de www.trias-ing.de

