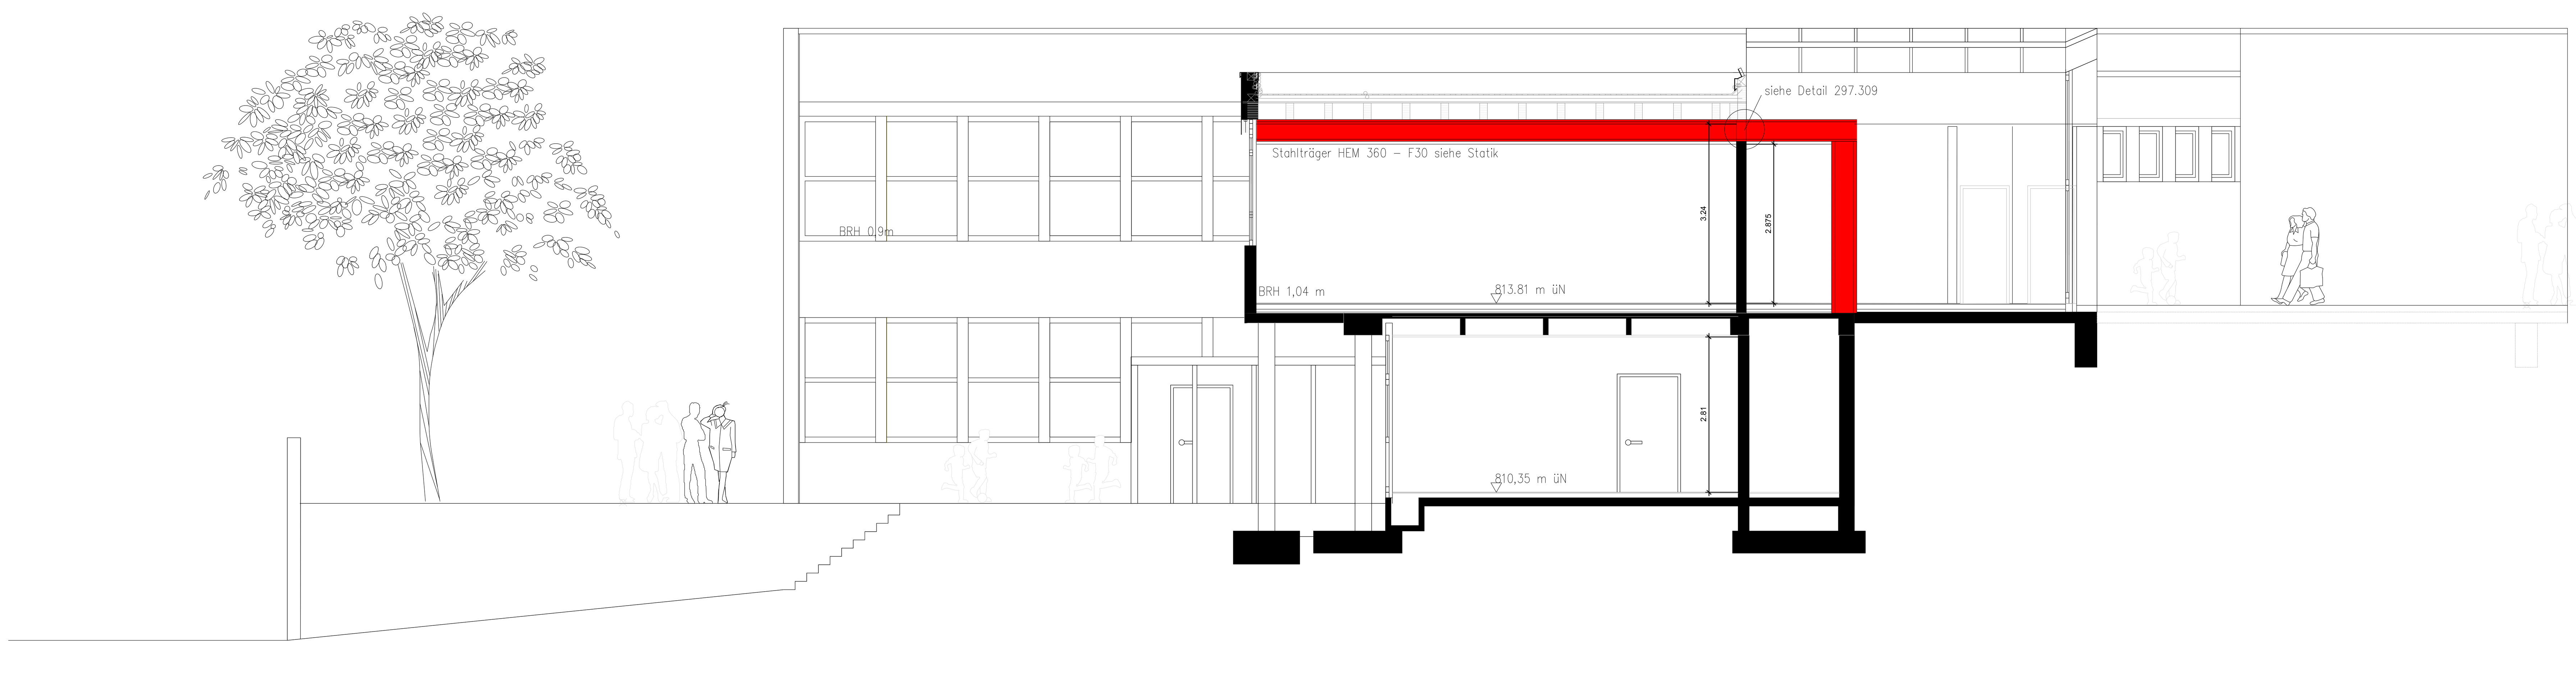

MATERIALVERZEICHNIS

- BESTEHENDE WAND STAHLBETON
- GIPSKARTON–STÄNDERWAND NEU
- GLASWAND — GLASTRENNWÄNDE
- A B B R U C H
- NICHTTRAGENDE WAND

ZEICHENERKLÄRUNG

RFB	ROHFUSSBODEN
FFB	FERTIGFUSSBODEN
BRH	BRÜSTUNGSHÖHE
SM	SICHTMAUERWERK
ID	INNENDÄMMUNG
VS	VORSATZSCHALE
▼	HAUSGRUND (HG) VK BODENPLATTE, DECKE, WAND HÖHENSPRUNG IN BODENPLATTE USW.
FBA	FUSSBODENAUSSPARUNG
DD	DECKENDURCHBRUCH
WD	WANDDURCHBRUCH
SWS	SENKRECHTER WANDSCHLITZ
WWS	WAAGERECHTER WANDSCHLITZ
BA	BODENABLAUF
GA	GRUNDLEITUNGSANSCHLUSS ENTWÄSSERUNG
(Wolke)	NOCH ZU KLÄRENDE PUNKTE

SÄMTLICHE MASZE SIND ROHMASZE
JEDOCH TÜRHÖHEN VON INNENTÜREN
BEZIEHEN SICH AUF FFB!!!
FLÄCHEN(F) UND UMFANG (U) BEINHALTEN
TÜRSCHWELLEN

SÄMTLICHE MASZE SIND VOM AUFTRAGNEHMER
EIGENVERANTWORTLICH AM BAU ZU NEHMEN
UND MIT DEN PLANUNTERLAGEN ZU
VERGLEICHEN!

FÜR SÄMTLICHE MASZE IST DER
ARCHITEKTENPLAN VERBINDLICH!
BEI DIFFERENZEN ZU DEN STATIKPLÄNEN ODER
FACHPLÄNEN IST UMGEHEND DIE BAULEITUNG
ZU INFORMIEREN!

PROJEKT	UMBAU FACHKLASSENTRAKT PROGYMNASIUM TAILFINGEN 72461 ALBSTADT		
BAUHERR	STADTVERWALTUNG ALBSTADT Amt für Bauen und Service Abteilung Hochbau Am Markt 2 72461 Albstadt Tel.: 07431 / 160-3630 Fax.: 07431 / 160-3699		
PLANUNGSPHASE	WERKPLANUNG	PLAN–NUMMER 297.203	INDEX
PLAN	SCHNITT 1-1	M 1:50	GZ eh
		20.04.2017	DIN A1 700x900 mm
PLANUNG	ARCHITEKTURBÜRO WALTER HALLER LANGE STRASSE 3 - 72461 ALBSTADT TEL. 07432/3554 - FAX 07432/7990 eMAIL: haller-architekturbuero@t-online.de	ARCHITEKT BAUHERR	