




Bebauungsplanänderung
"Lichtensteinstraße"
 Albstadt - Onstmettingen

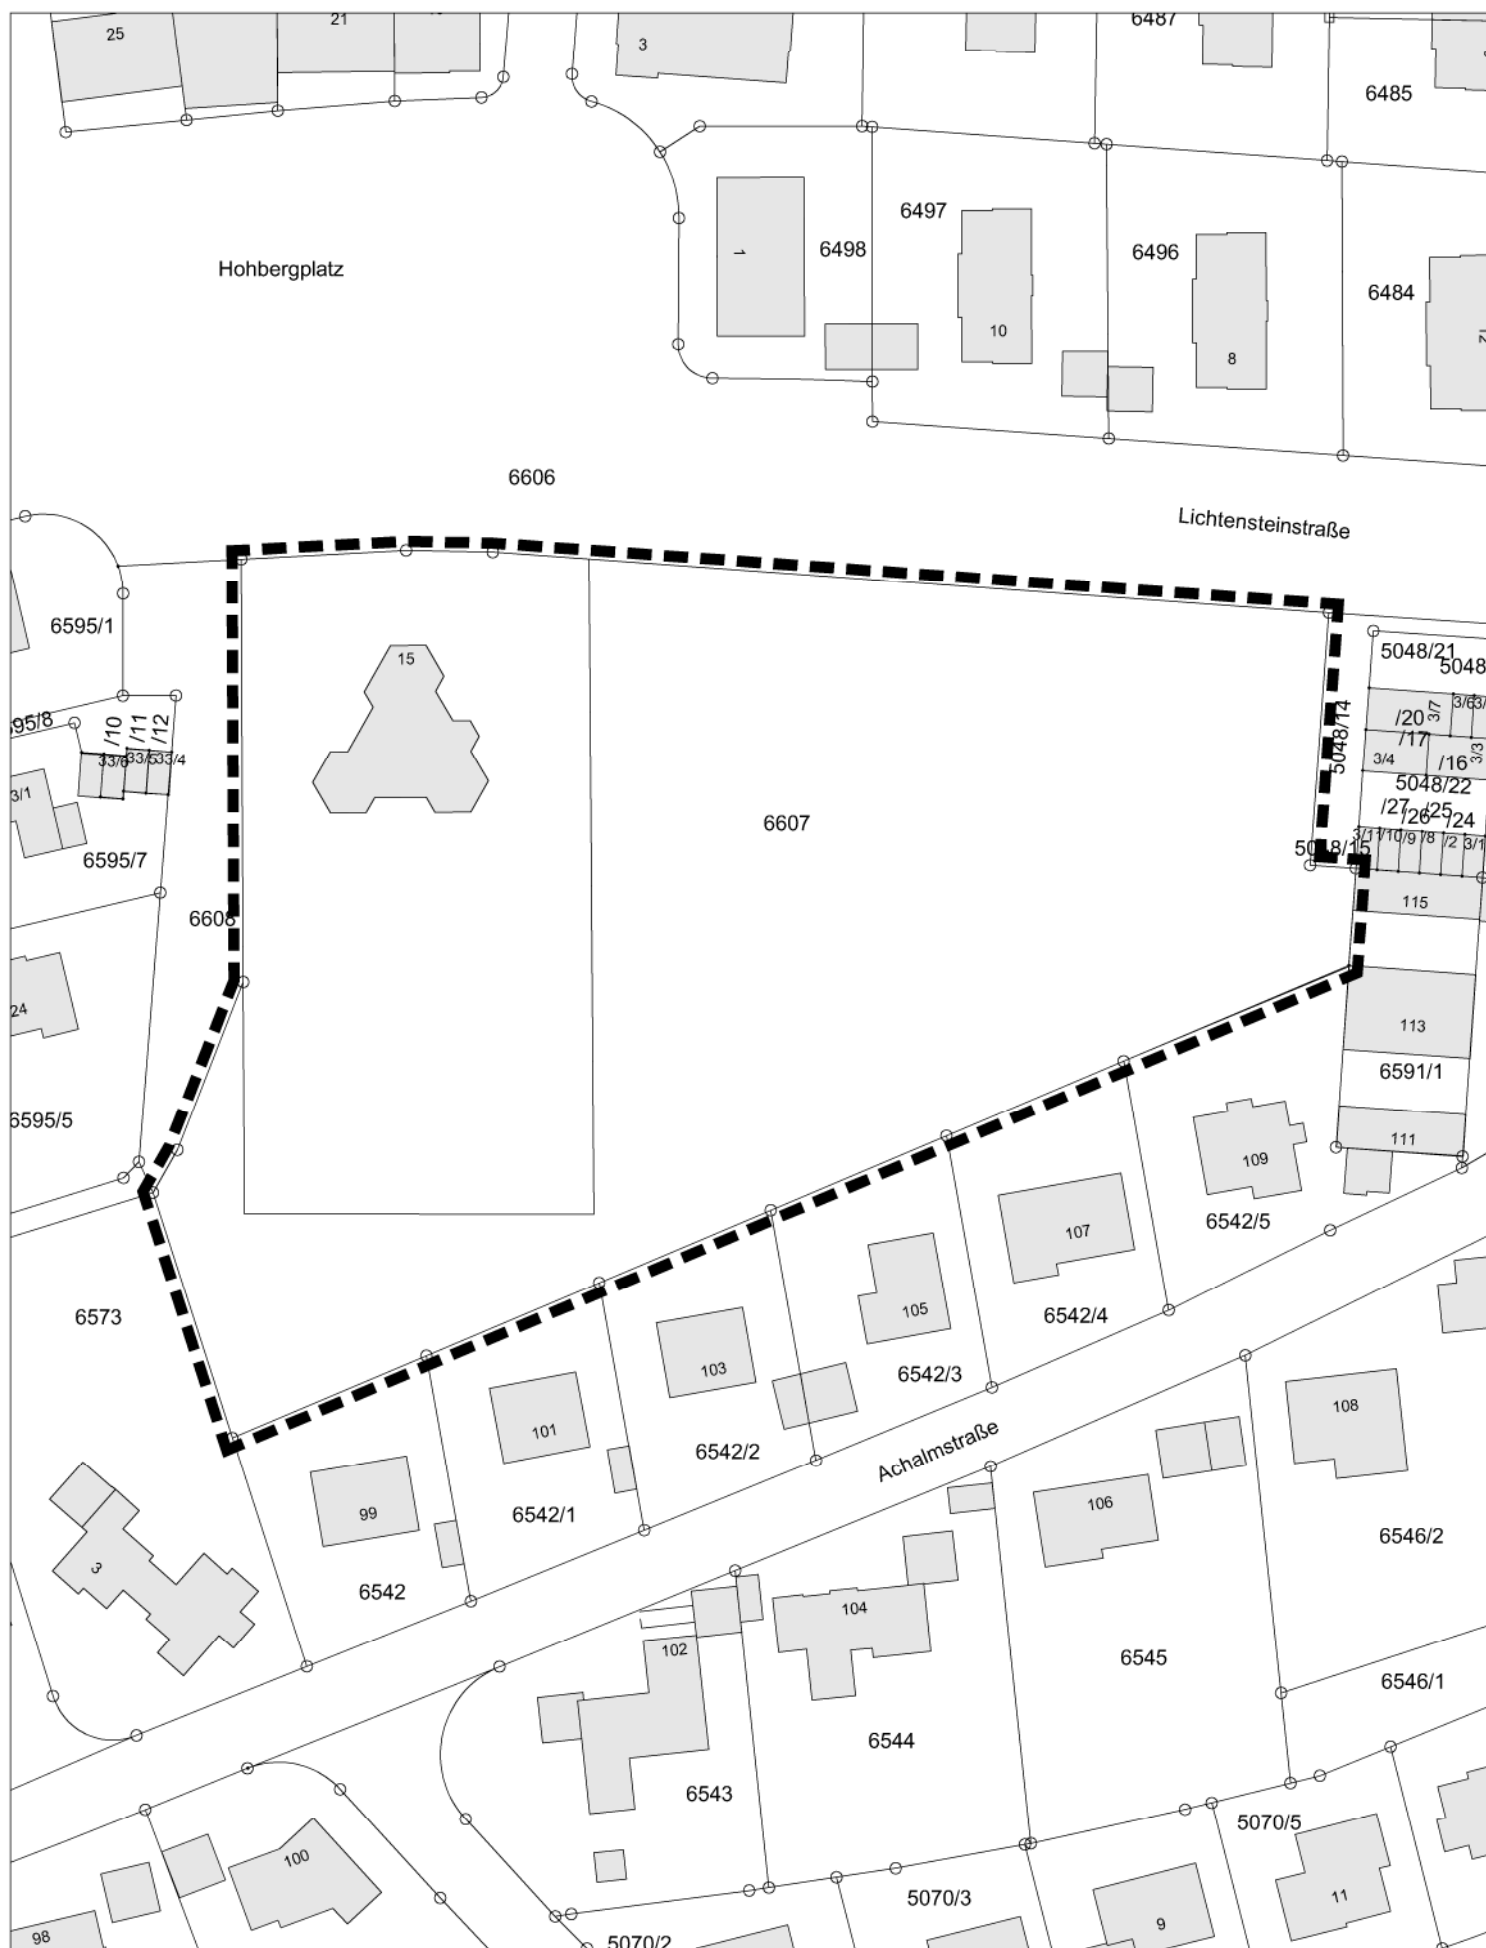

Maßstab 1 : 1000

ALBSTADT

Stadtplanungsamt
 61.1 - Gri / No
 Albstadt, 21.12.2017