


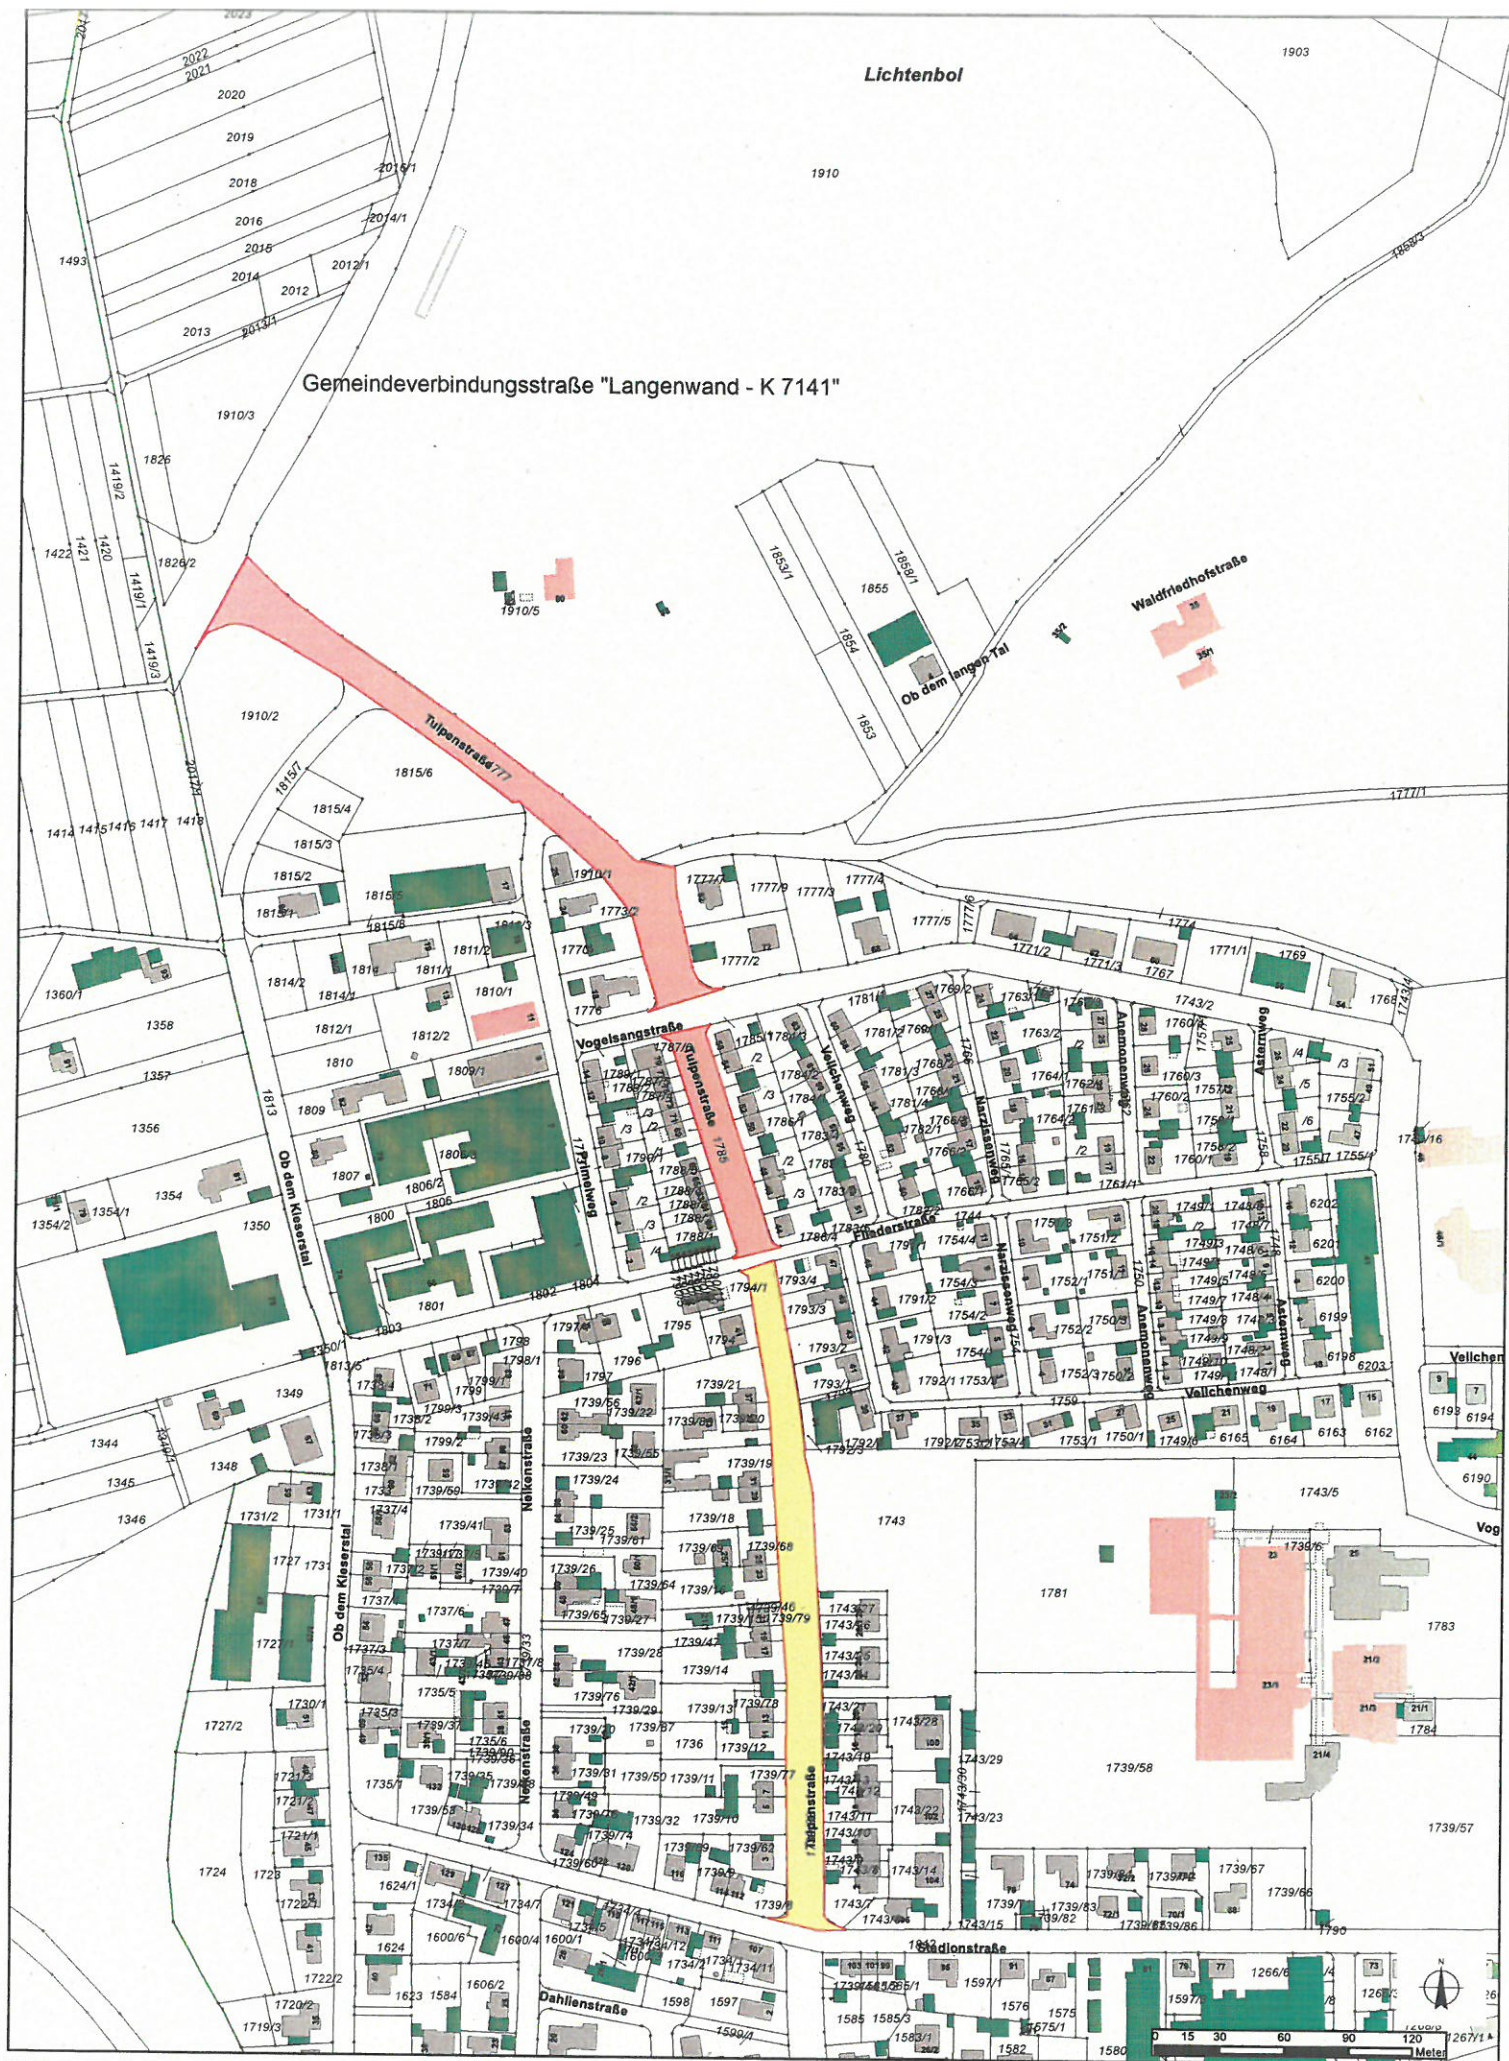

Anlage 1

Erstellungsdatum 06.02.2018

Maßstab 1:2.500

Bearbeiter: Petra Gißler
 Telefon: 07431 / 160 - 3603
 E-Mail: Petra.Gissler@albstadt.de

Stadtverwaltung Albstadt
 Am Markt 2
 72461 Albstadt

ALBSTADT
 Dezernat III
 Amt für Bauen und Service
 Recht und Verwaltung