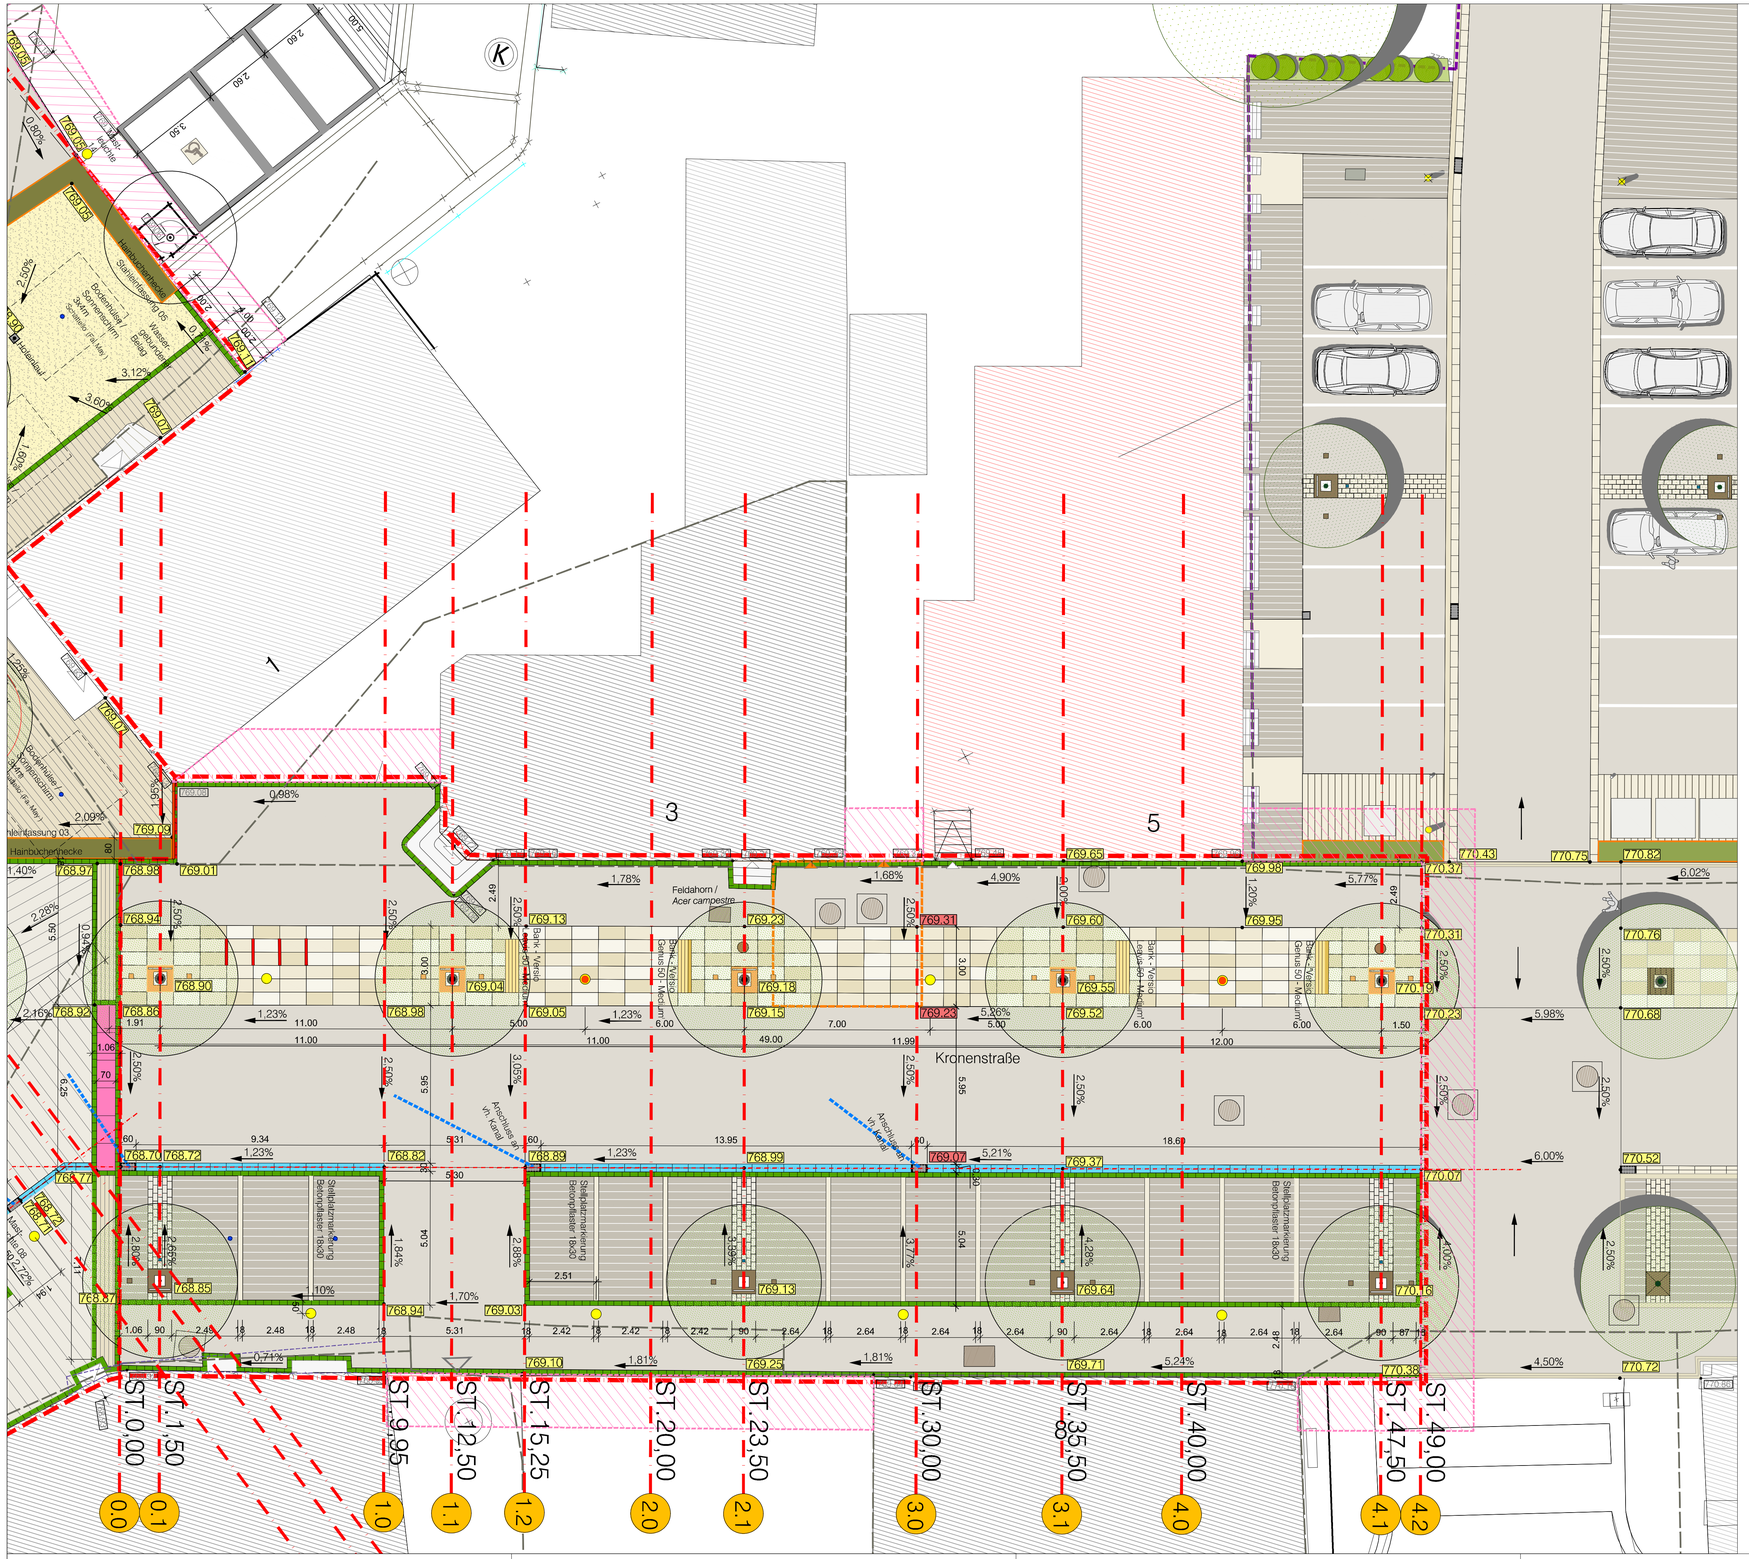

Legende

- Asphalt
- Betonpflaster Stellflächen 18/30 krobas Reihenverband
- Stellplatzmarkierung Betonpflaster 18/30 4fach sortiert
- Stellplatzmarkierung mit Baumscheibe Betonpflaster 18/30 4fach sortiert
- Betonpflaster 18x30 / 36x24 /48x24 4fach sortiert Reihenverband
- Betonpflaster 18x30 4fach sortiert Fischgrätverband
- Betonpflaster 18x30 4fach sortiert Reihenverband
- 'Aktionsband' Betonplatten 100 x 50cm 4fach sortiert
- Rampensteine 70/100 Naturstein Monzo Diorit
- Wassergebundener Belag
- Pflastertrinne 60/30
- Einlauf
- Anschluss an vh. Kanal / vh. Schacht
- Kastenrinne, DN 150
- Schwerlastrinne, DN 175
- Läuferreihe Betonpflaster 18/30
- Stahleinfassung
- Wassertisch
- Fontäne
- Jumping Jet
- Pumpenkammer / Wasserresavoir
- vh. Schaltschrank
- Bank - 'Versio levis 50 - Medium' Hockerbank
- Bank - 'Versio Genus - Medium' Bank mit Rückenlehne
- Mastleuchte WB = Weihnachtsbeleuchtung, SD = Steckdose
- Mastleuchte mit RGB-Aufsatz WB = Weihnachtsbeleuchtung, SD = Steckdose
- Abfallbehälter Versio orbis, 40Liter mit Ascher
- Fahrradständer
- Lage/ Bodenhülse Sonnenschirm
- Litfaßsäule
- Geländer / Absturzsicherung
- Spielgeräte
- Baumscheibe Typ A 90 x 90
- Baumscheibe Typ B 100 x 100
- Feldahorn / *Acer campestre*
- Chinesische Birne / *Pyrus calleryana*
- Baum vorhanden
- Geschnittene Hainbuchenhecke
- Pflanzfläche

- Gefälle
- vh. Höhe
- vh. Höhe = gepl. Höhe
- gepl. Höhe
- gepl. Höhe - Hochpunkt / Tiefpunkt / Gefälleänderung
- Zufahrt Garage
- Zufahrt Hof
- Eingang
- Vordächer
- Katastergrenzen
- Verdolung
- Höhen OK Verdolung saniert
- vh. Kanal- / Schachtdeckel
- Bearbeitungsgrenze
- ST.30,00 3.0 Lage Profilschnitte
- Angleichungsfläche

alle maße sind vor baubeginn verantwortlich zu überprüfen. unstimmigkeiten sind vor baubeginn mit dem planungsbüro zu klären!

Index	Änderung	Datum
xy	xy	00.00.0000 xy

Freigabevermerk:

für den Bauherrn: für ernst+partner:

Albstadt Tailfingen

projekt
Albstadt -Tailfingen
zeichnungstitel
4. BA Am Markt II + Kronenstraße I
Ausführung - Kronenstraße I
Lageplan
maßstab
M. 1/100

ernst+partner landschaftsarchitekten bda
mühlenstrasse 80 54296 trier
fon 0651. 910 42-0
fax 0651. 910 42-30
www.bueroernst-partner.de
email@bueroernst-partner.de

gez cd
gepr ja
bearbeitung

planstand 01.12.2017
plan-nr 1806_A_AM-II_LA 02.01

P:\1806 Albstadt-Tailfingen\03 Plan\05 Ausführung\4. BA Am Markt II\1806_A_AM_03 geslubert.dwg