


BAUVORHABEN : ERWEITERUNG DER TURNHALLE PFEFFINGEN
BAUHERR : STADT ALBSTADT

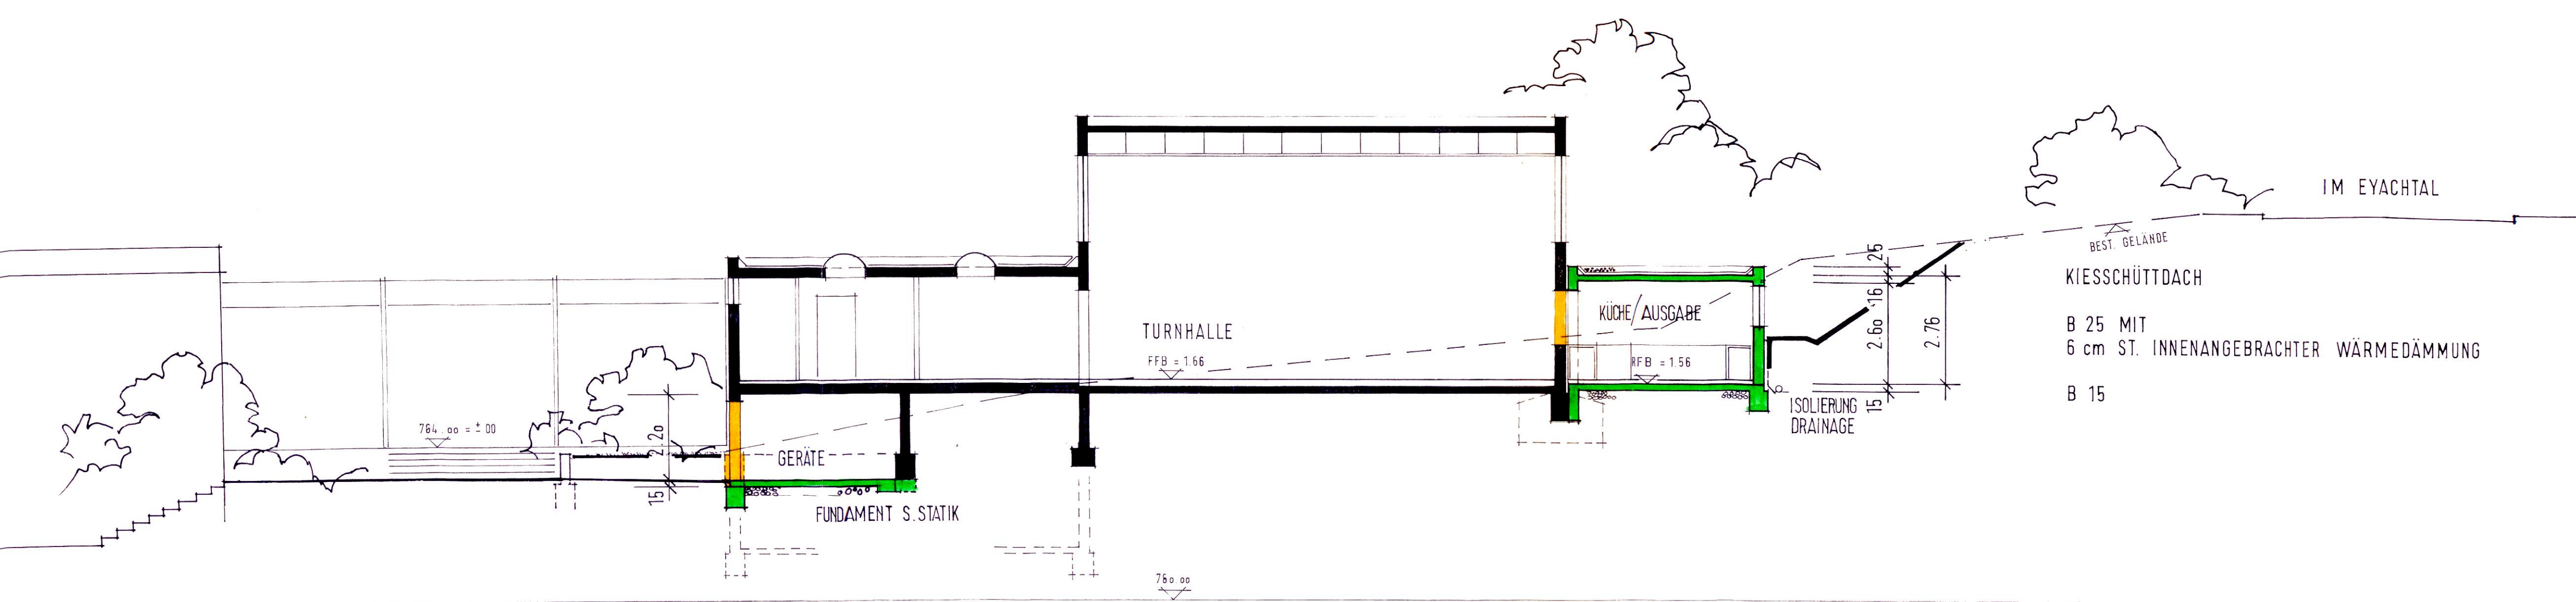

QUERSCHNITT A - A M 1/100

IM EYACHTAL
BEST. GELÄNDE
KIESSCHÜTTDACH
B 25 MIT
6 cm ST. INNENANGEBRACHTER WÄRMEDÄMMUNG
B 15

Baupolizeilich geprüft
Albstadt, den 16. MAI 1988
Bauordnungsamt

ALBSTADT - TAILFINGEN, IM FEBRUAR 1988

DIE BAUHERRSCHAFT :

DER ARCHITEKT :

FRIEDRICH ARCHITEKT
HERMANN CONZELMANN
747 Albstadt 2 Paulusstr. 12 Tel. 8465