



Schnitt A-A

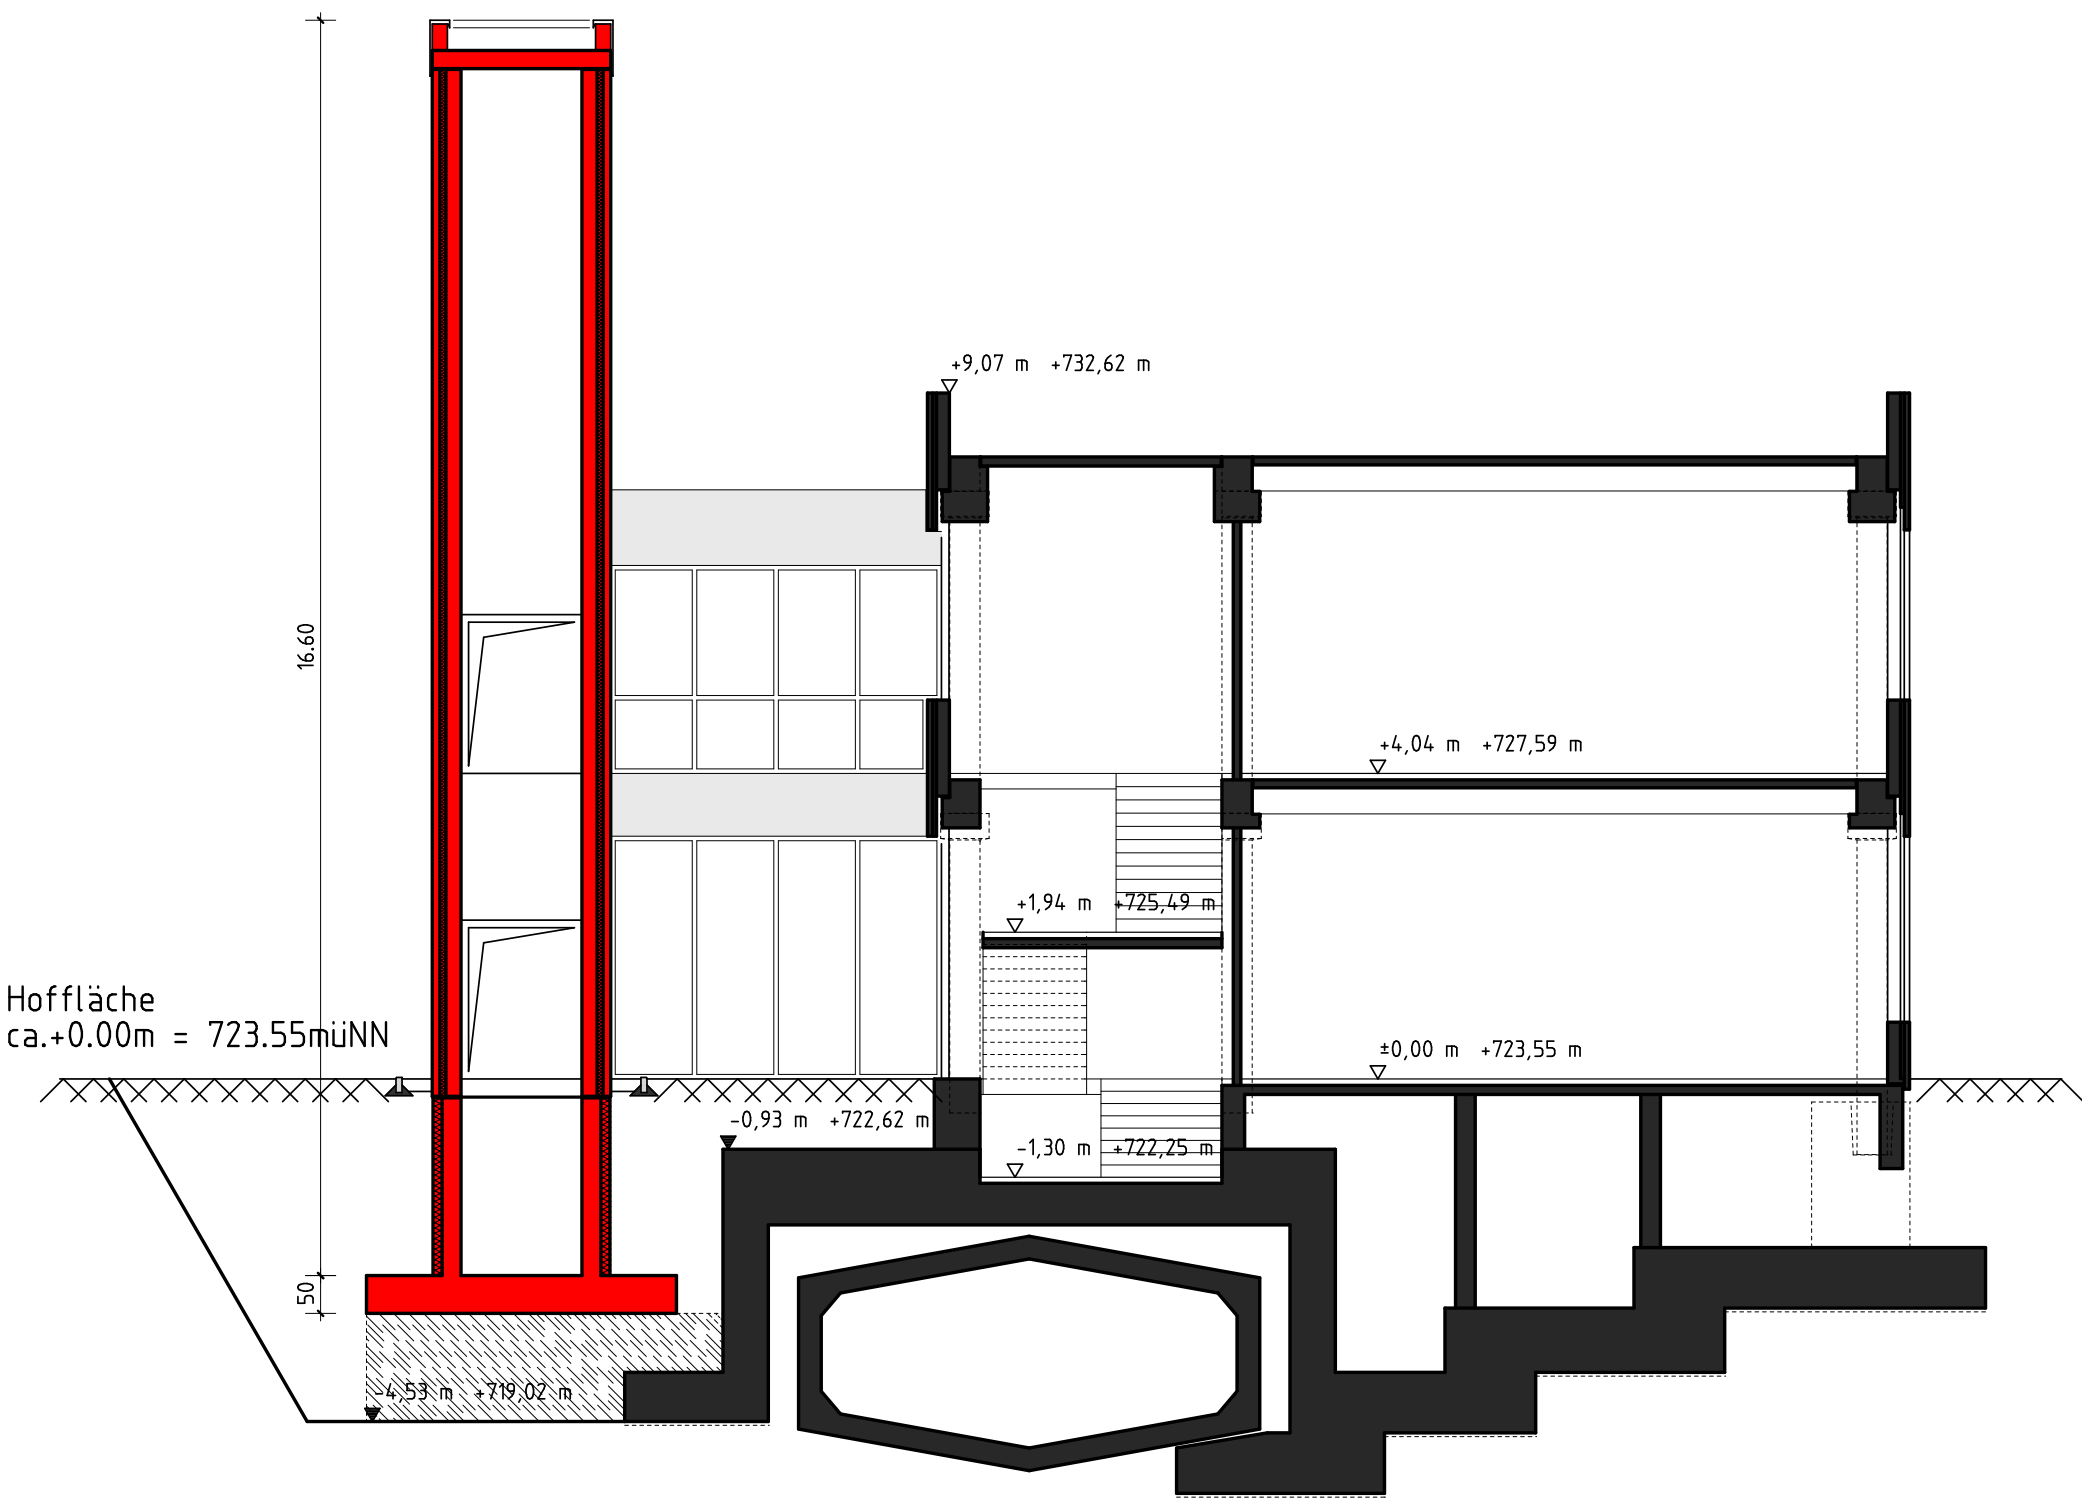

Schnitt B-B

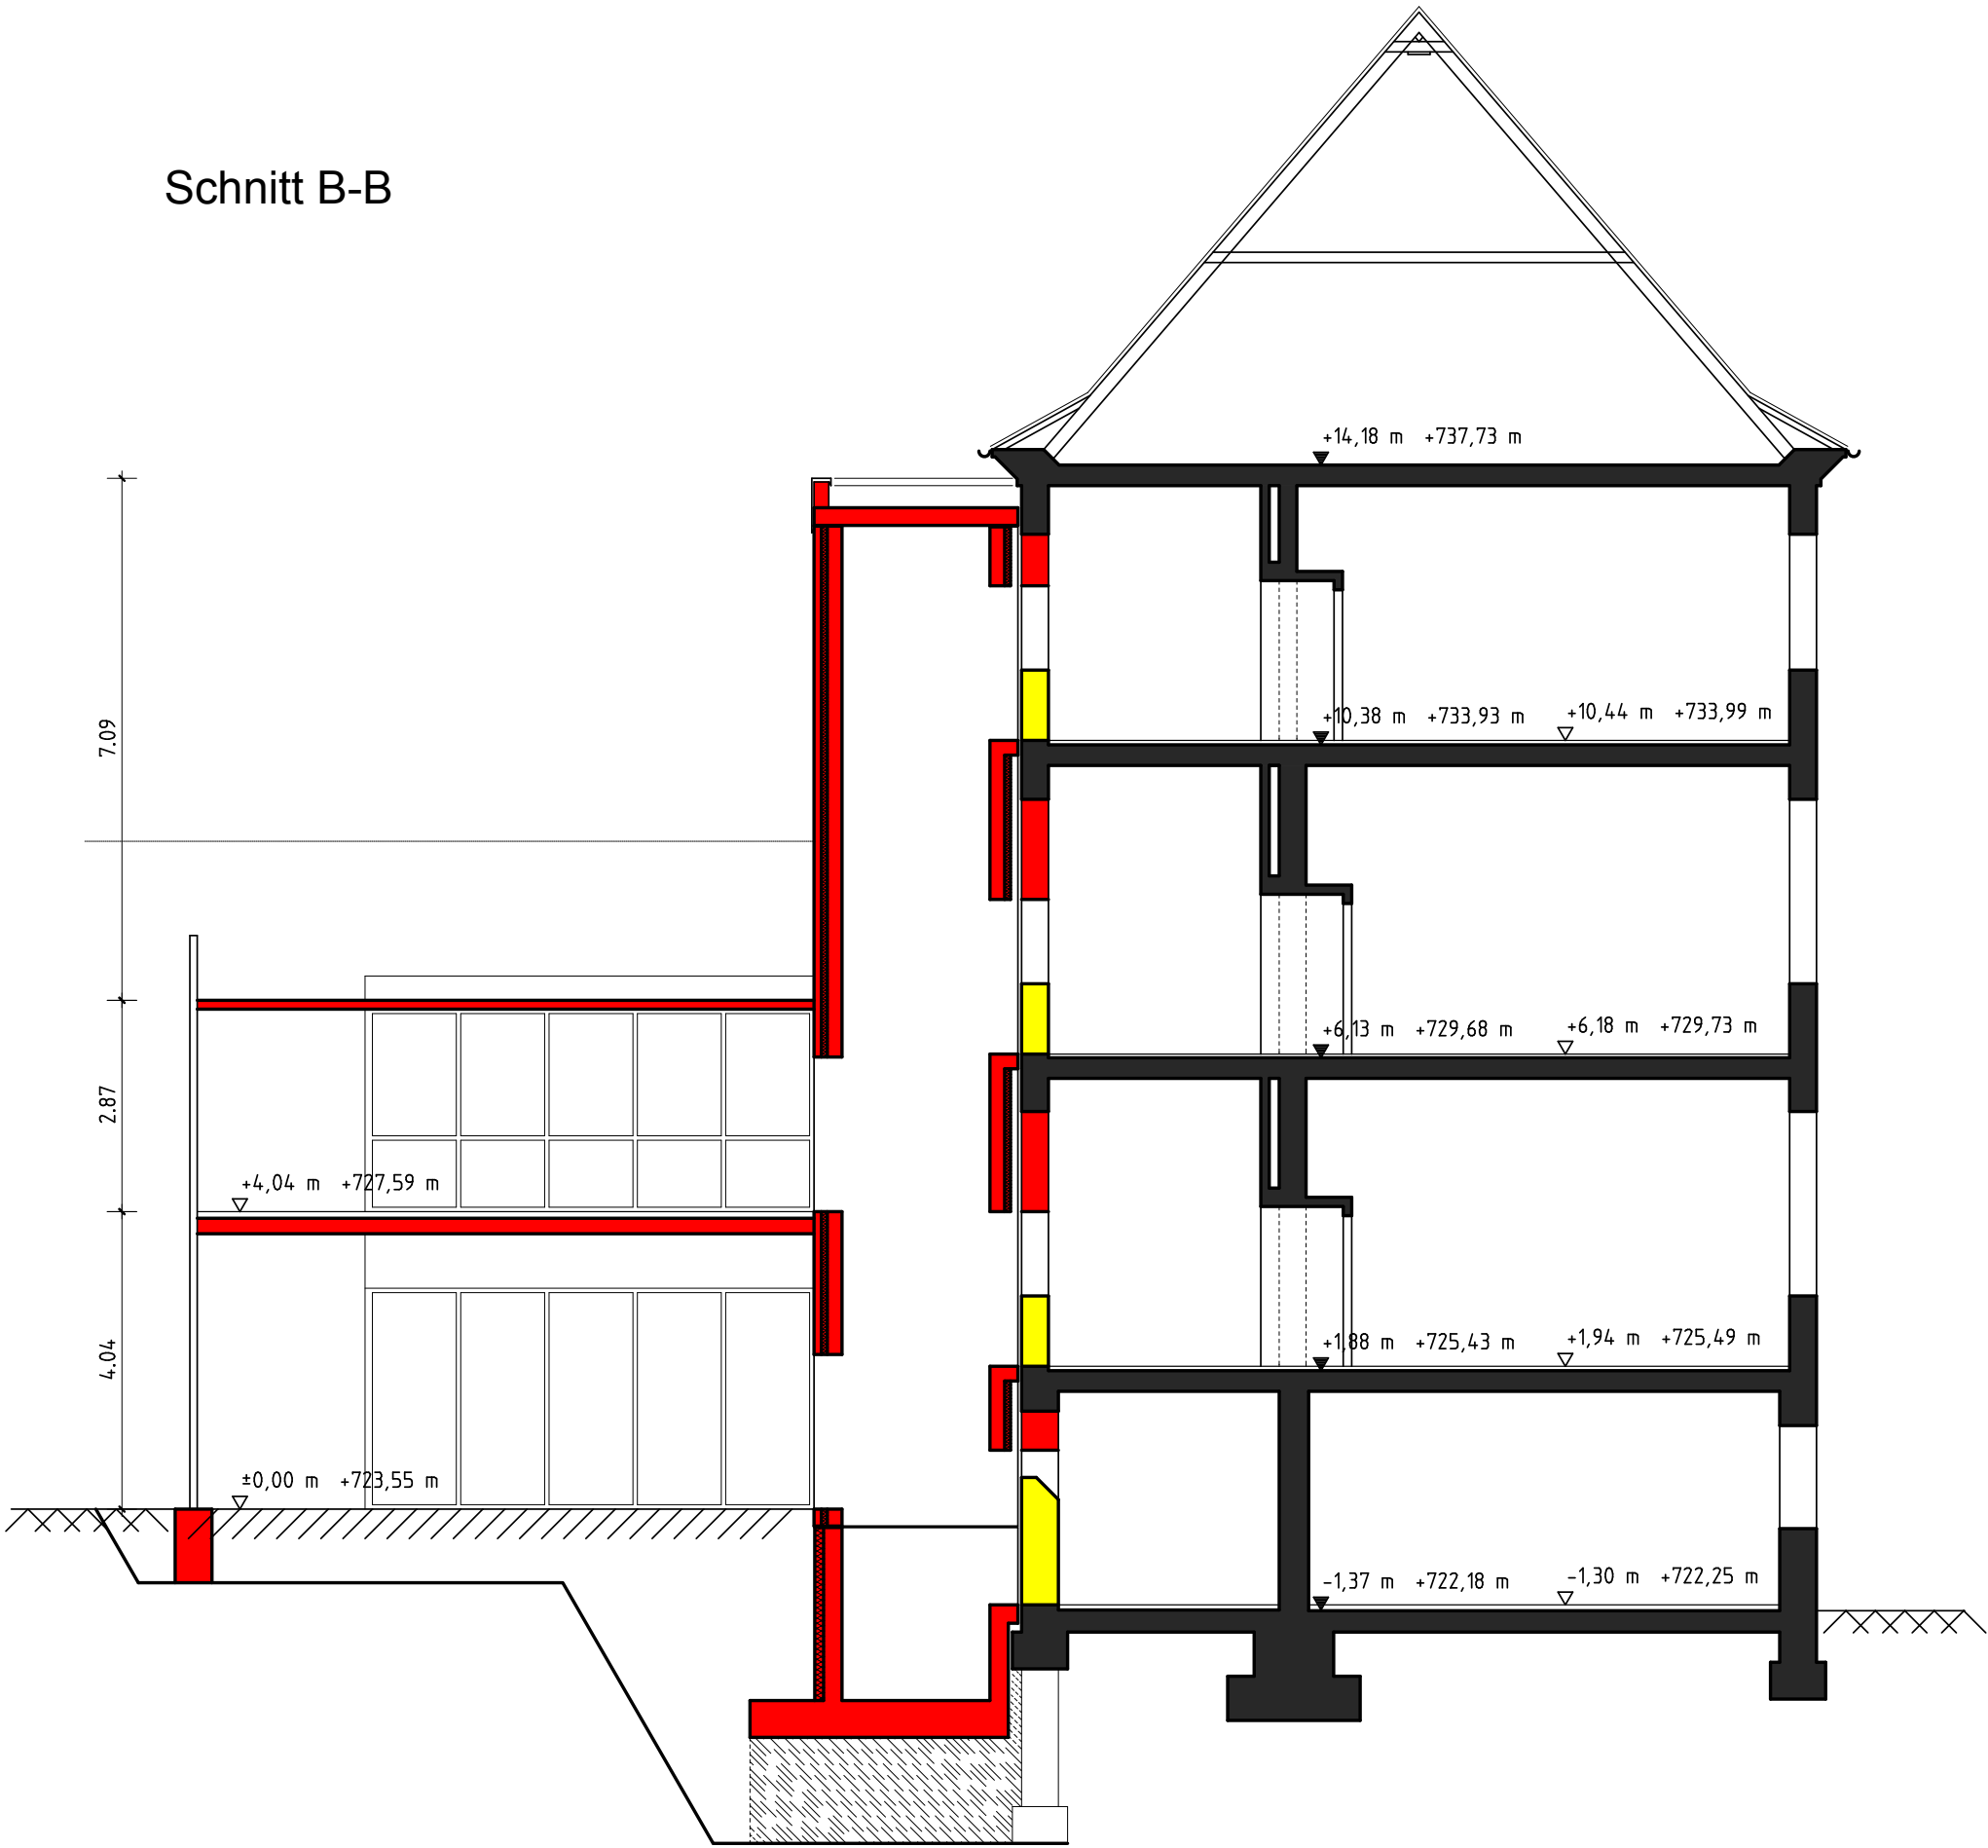

Aufzug Schlossberg-Realschule Albstadt-Ebingen

BAUHERR:	Stadtverw. Albstadt, Amt für Bauen und Service Am Markt 9 72461 Albstadt	Albstadt, den 05.07.2017
		Unterschrift
PLANUNG:	AMMANN IBA GbR JOHS.-CONZELMANN-STR.24-26 72461 Albstadt TEL.:07432 / 9825-0 FAX:07432 / 9825-50	Albstadt, den 05.07.2017
		Unterschrift

PLANART:	Datum:	PLANNUMMER:	MASSSTAB:
BAUGESUCH	05.07.17	UE5	1/100
PLANBEZEICHNUNG: Schnitte			