



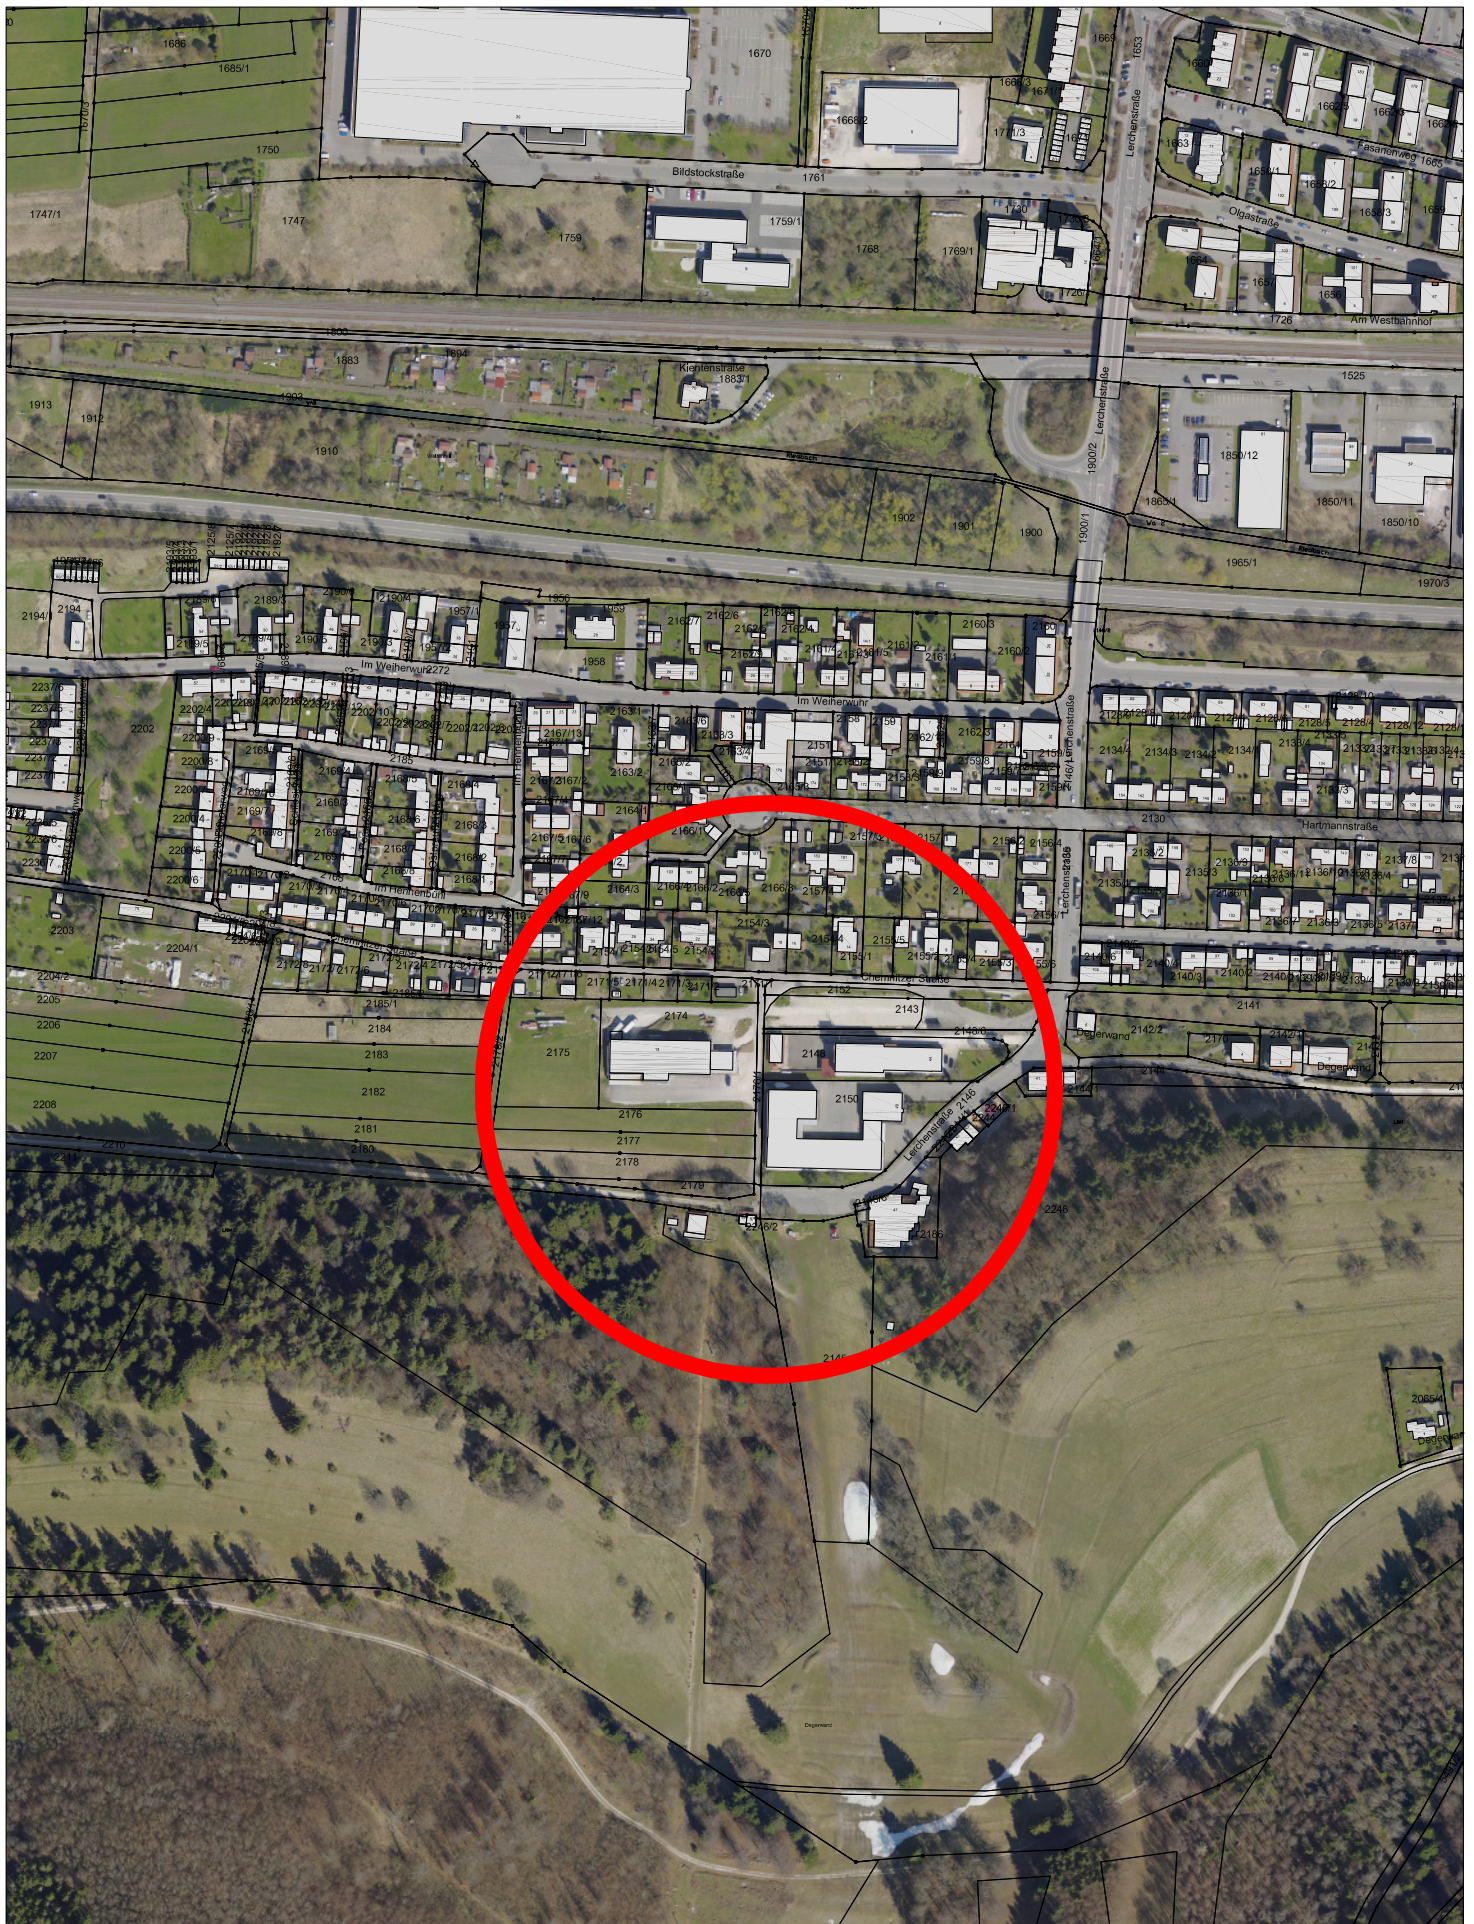

Bebauungsplan
**"Chemnitzer Straße /
 Lerchenstraße / Skilift"**
 Albstadt - Ebingen
 Übersichtsplan mit Luftbild

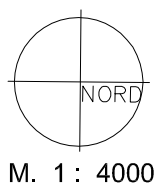

ALBSTADT

Stadtplanungsamt
 61.1 - Gri / No
 Albstadt, 20.03.2018