


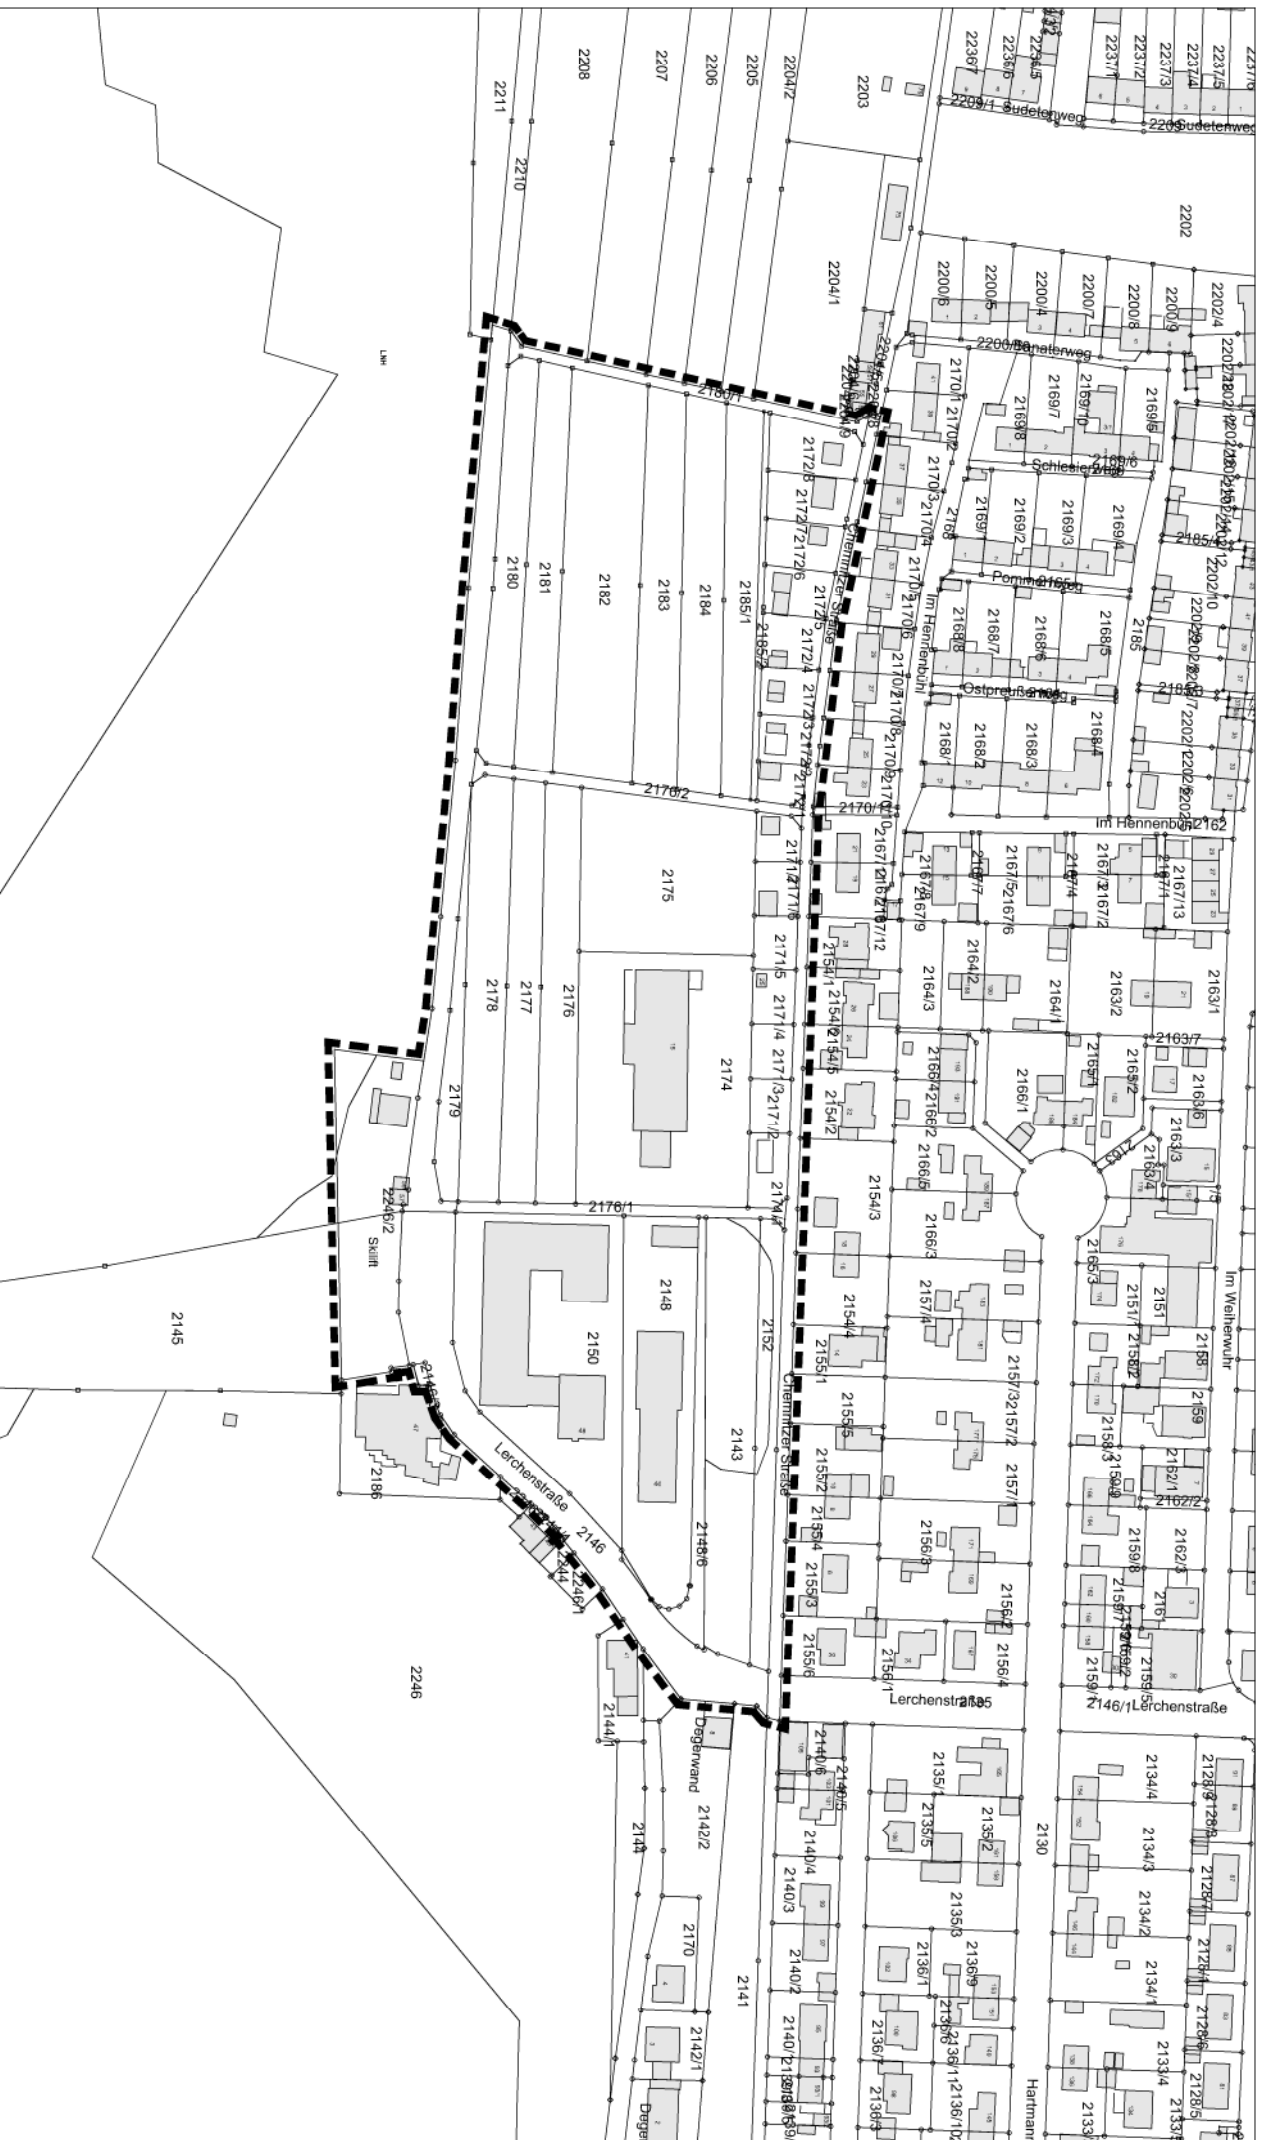

Bebauungsplan
 "Chemnitz Straße /
 Lerchenstraße / Skliff"
 Albstadt - Ebingen



M. 1 : 2500

ALBSTADT

Stadtplanungsamt
 61.1 - Grf / No
 Albstadt, 20.03.2018