


Flächennutzungsplan der Vereinbarten Verwaltungsgemeinschaft Albstadt / Bitz

Bestand

ZEICHENERKLÄRUNG

-  gemischte Baufläche
(§ 5 Abs. 2 (1) BauGB)
-  Wohnbaufläche
(§ 5 Abs. 2 (1) BauGB)
-  Flächen für Gemeinbedarf
(§ 5 Abs. 2 (2) BauGB)
Zweckbestimmung: Schule
-  Örtlicher Hauptverkehr
(§ 5 Abs. 2 (3) BauGB)
-  Landwirtschaftliche Fläche
(§ 5 Abs. 2 (9a) BauGB)
-  Forstwirtschaftliche Fläche
(§ 5 Abs. 2 (9b) BauGB)
-  Grünfläche
(§ 5 Abs. 2 (5) BauGB)
-  Landschaftsschutzgebiet
"Albstadt-Bitz"
-  Bestehende Gebäude
-  Bestehende Grundstücksgrenze
-  1455
Flurstücksnummer

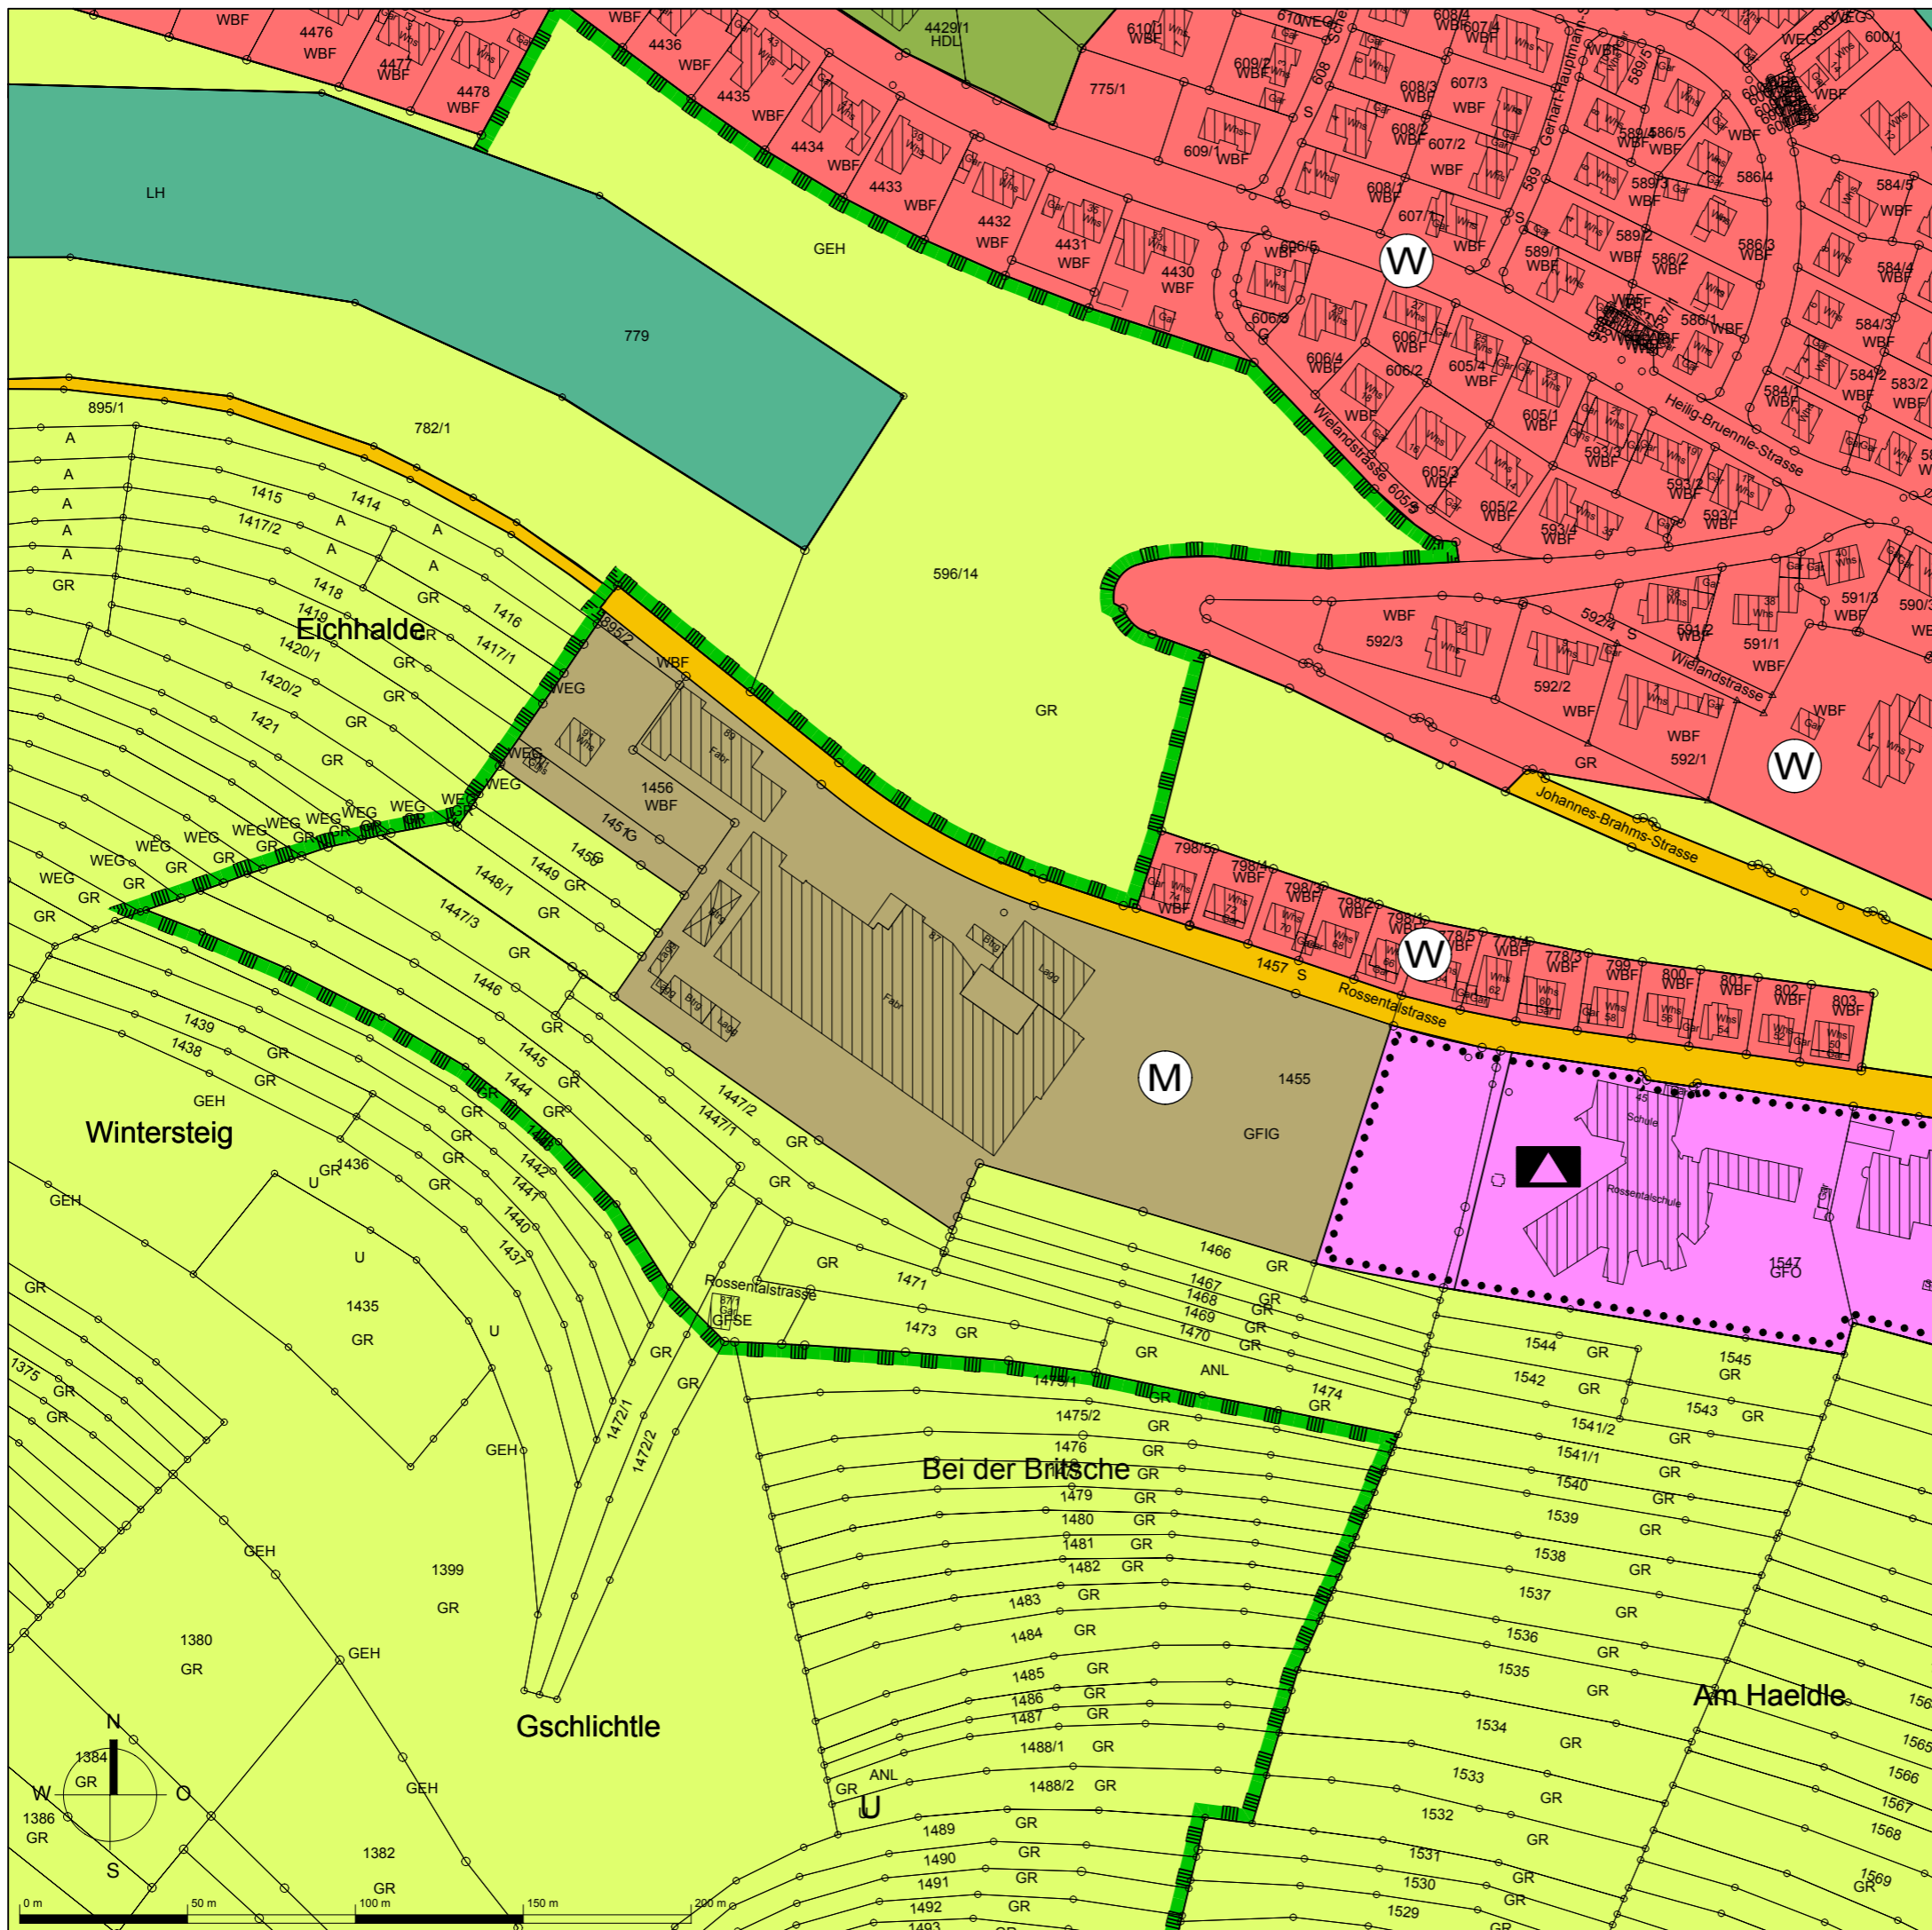

Der Flächennutzungsplan besteht aus der Planzeichnung und dem Erläuterungsbericht

Aufstellungsbeschluss gem. § 2 (1) BauGB	07.07.1993
Frühzeitige Beteiligung der Öffentlichkeit gem. § 3 (1) BauGB	03.12.1998 - 18.12.1998
Frühzeitige Beteiligung der Behörden und sonstigen Träger öffentlicher Belange gem. § 4 (1) BauGB	-
Auslegungsbeschluss	20.05.2003
Öffentliche Auslegung des Entwurfs des Flächennutzungsplanes mit Erläuterungsbericht gem. § 3 (2) BauGB	30.06.2003 - 30.07.2003
Feststellungsbeschluss	27.07.2005
Das Genehmigungsverfahren gem § 6 (2) BauGB wurde durch das Regierungspräsidium Tübingen mit Erlass Nr. 21-30/2511.1-1301 abgeschlossen.	07.07.2006
Ausgefertigt:	Albstadt, den
Das Verfahren wurde ordnungsgemäß durchgeführt.	Bürgermeister
Durch ortsübliche Bekanntmachung am:	Albstadt, den 18.07.2006
Ist der Bebauungsplan in Kraft getreten.	Bürgermeister

Kün-FM 0806 M 1: 2.000 12.06.2018 1

KÜNSTER	Architektur und Stadtplanung	Dipl.-Ing. Clemens Künster Regierungsbaumeister Freier Architekt und Stadtplaner SRL	Bismarckstraße 25 72764 Reutlingen Tel 07121 9499-50 Fax 07121 9499-530 www.kuenster.de mail@kuenster.de
----------------	---------------------------------	--	---