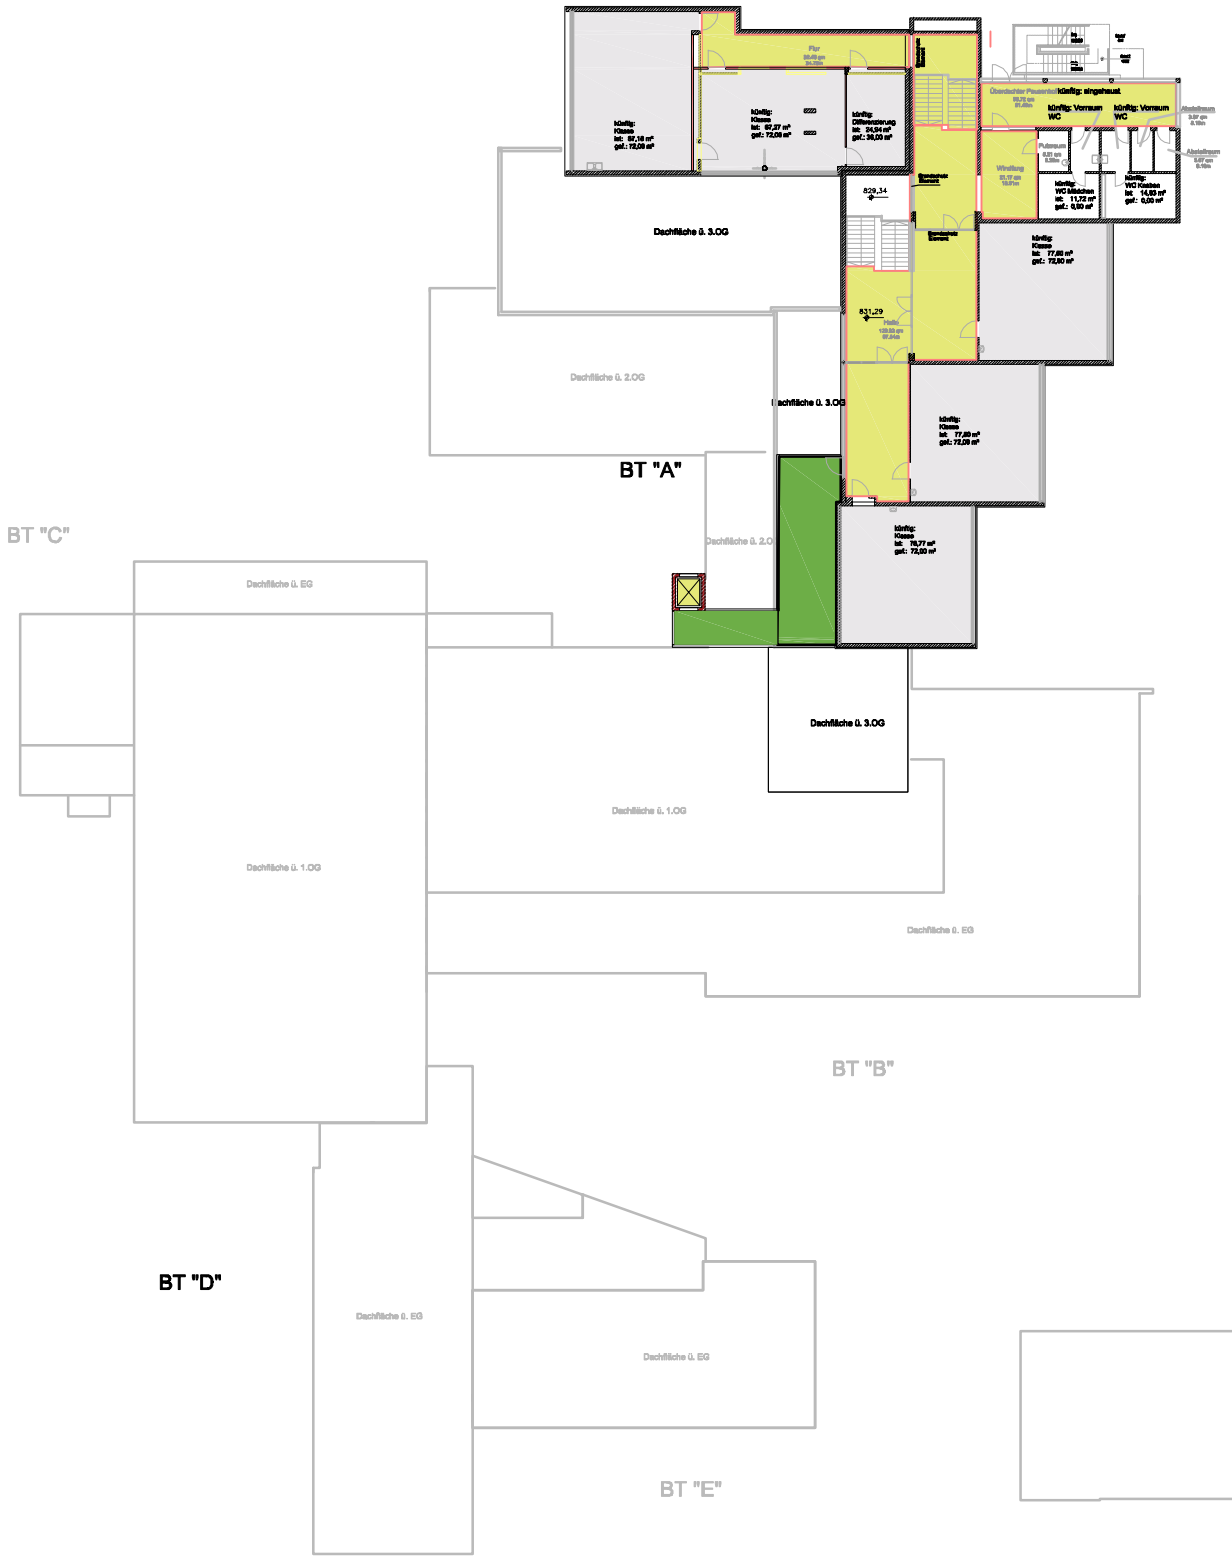

ARCHITEKTURBÜRO
WALTER HALLER

LANGE STRASSE 3
72461 ALBSTADT

TEL. 07432/3554 - FAX 07432/7990
eMAIL: haller-architekturbuero@t-online.de

STADTVERWALTUNG
ALBSTADT

Amt für Bauen und Service
Abteilung Hochbau
Am Markt 2
72461 Albstadt
Tel.: 07431 / 160-3630 Fax.: 07431 / 160-3699

Projekt:

Progymnasium Albstadt-Tailfingen

Grundriss 4. Obergeschoss

Anlage:	Plan: 6
bearbeitet:	HA
Maßstab: 1:500	

Amt für Bauen und Service Albstadt, 17.01.2017	Albstadt, 29.05.2017

M:\ PROJEKTE \297.1 SZL Bedarfsplanung Lammerberg\CAD 297.1\Bedarfsplanung ABH\Pläne ABH v. 29.5.17\SZL_4.OG.dwg