
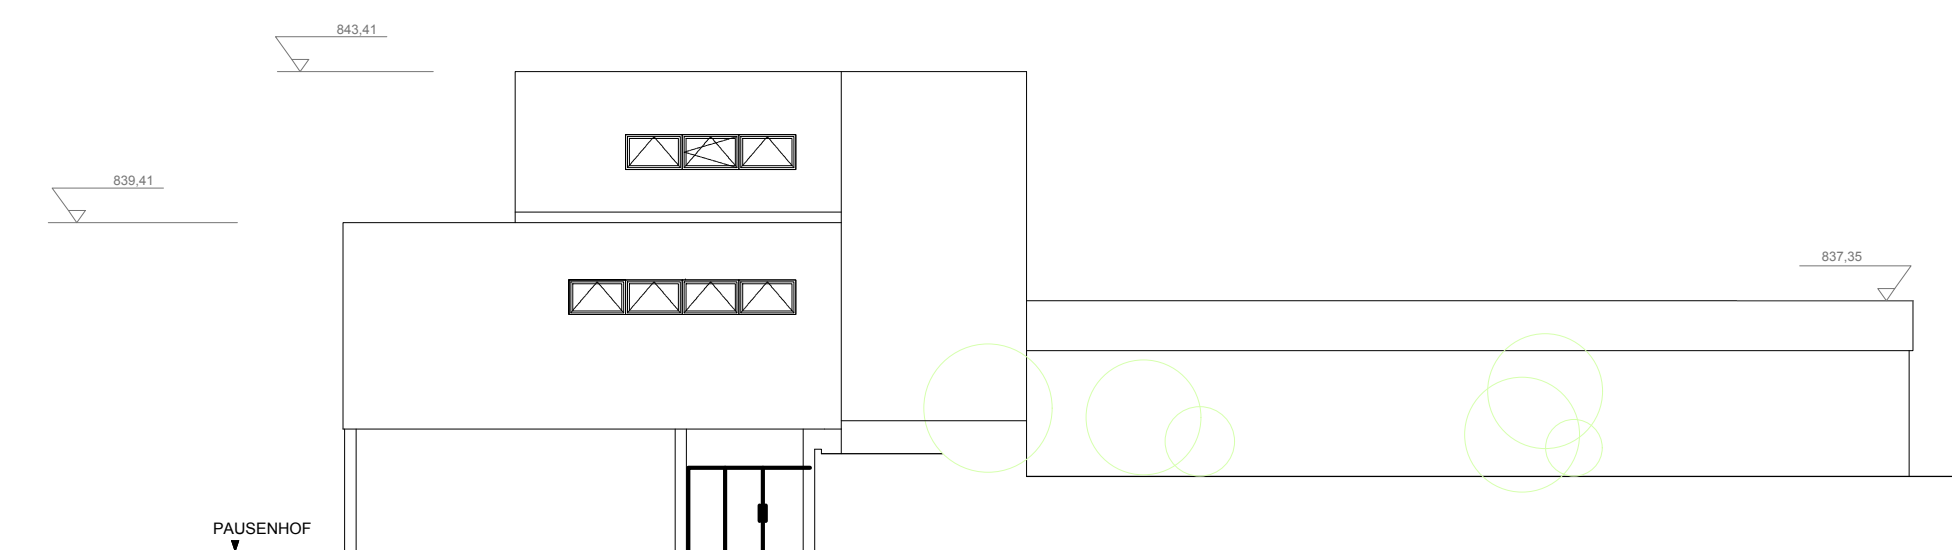
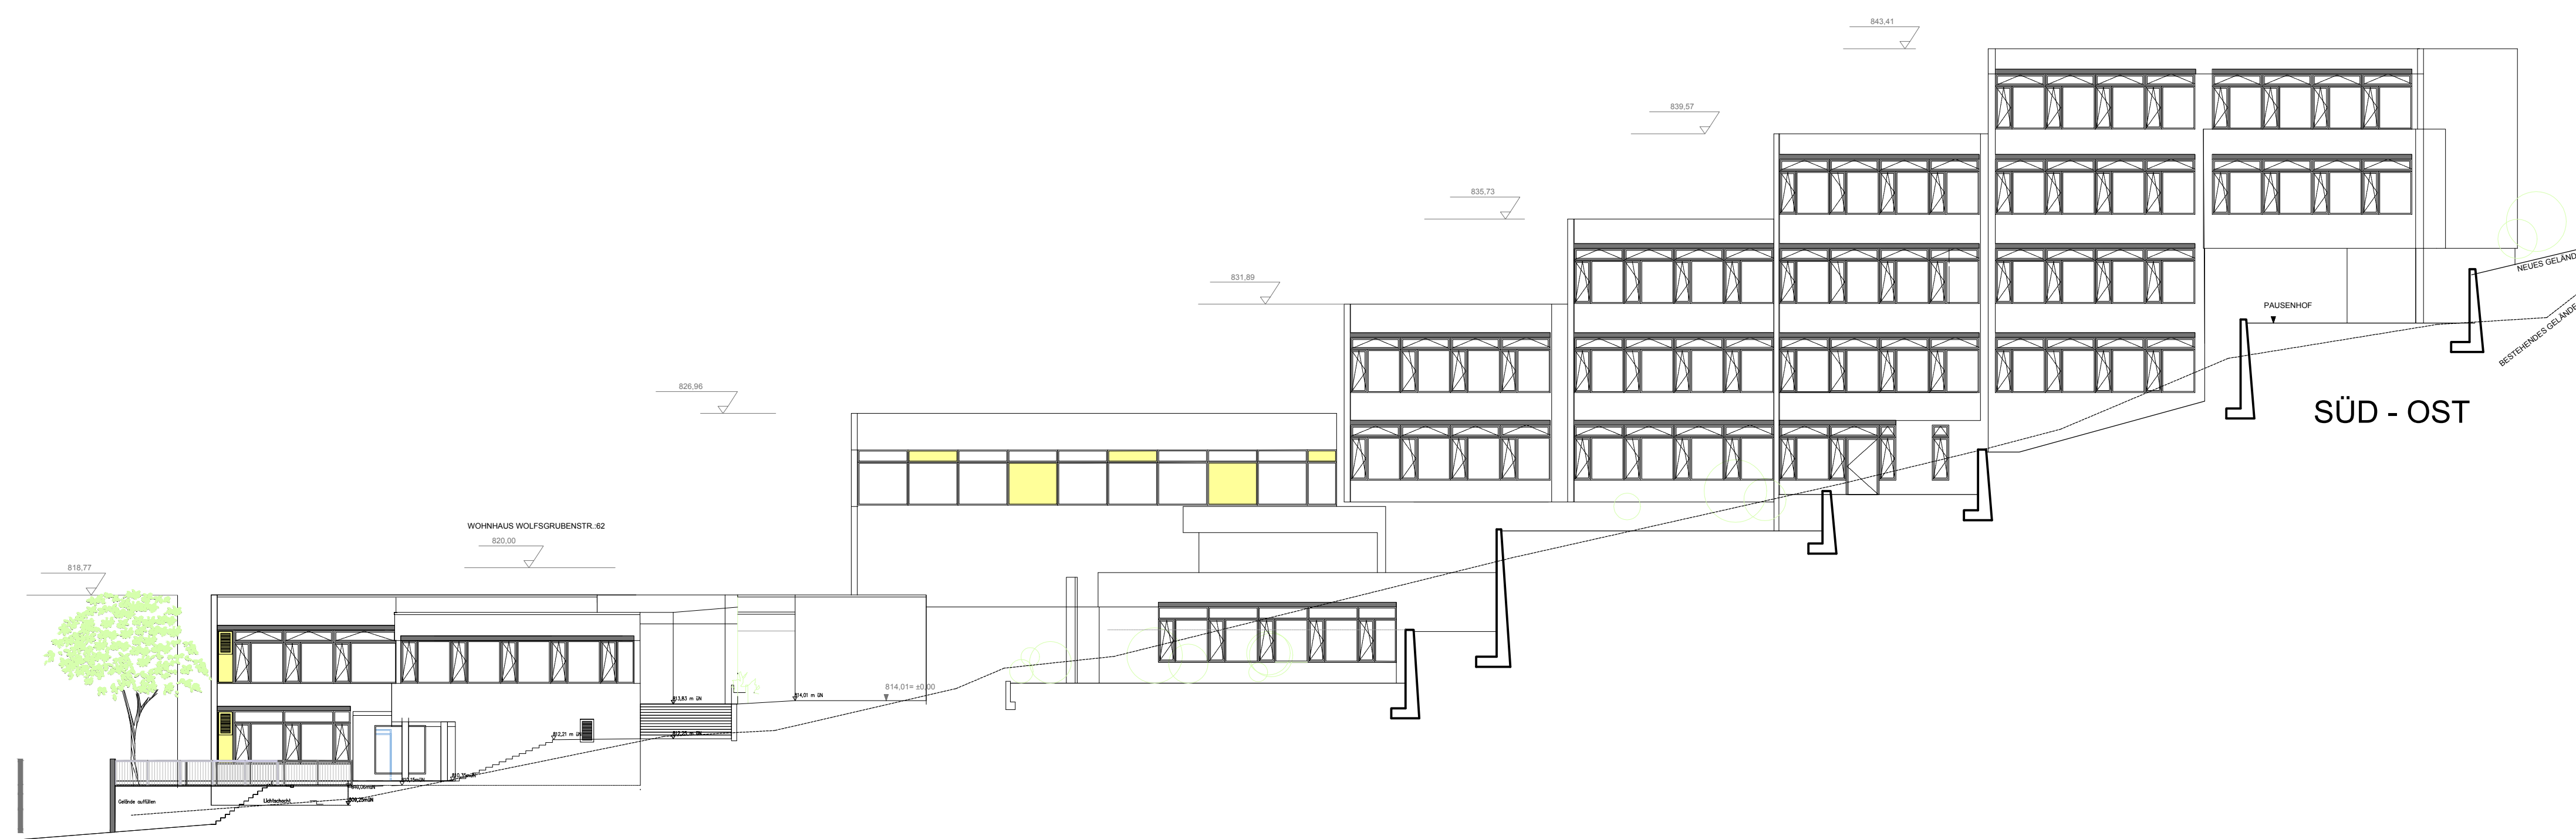
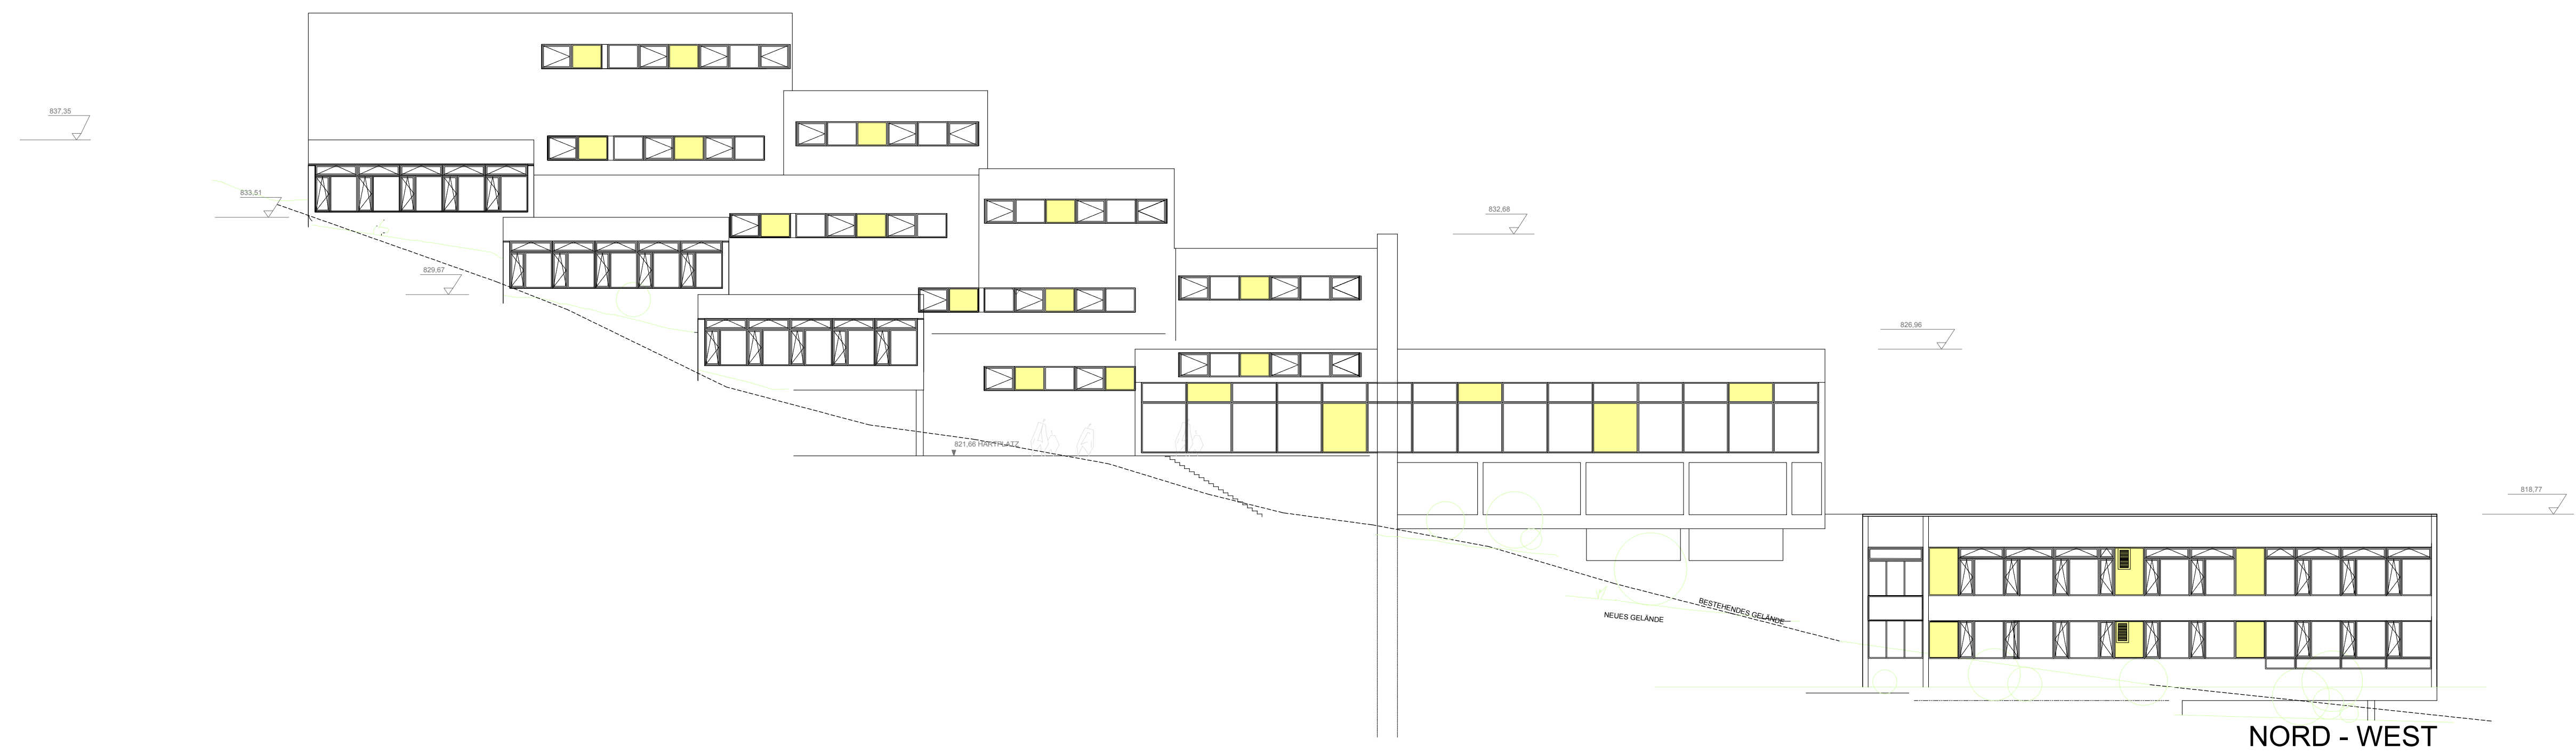


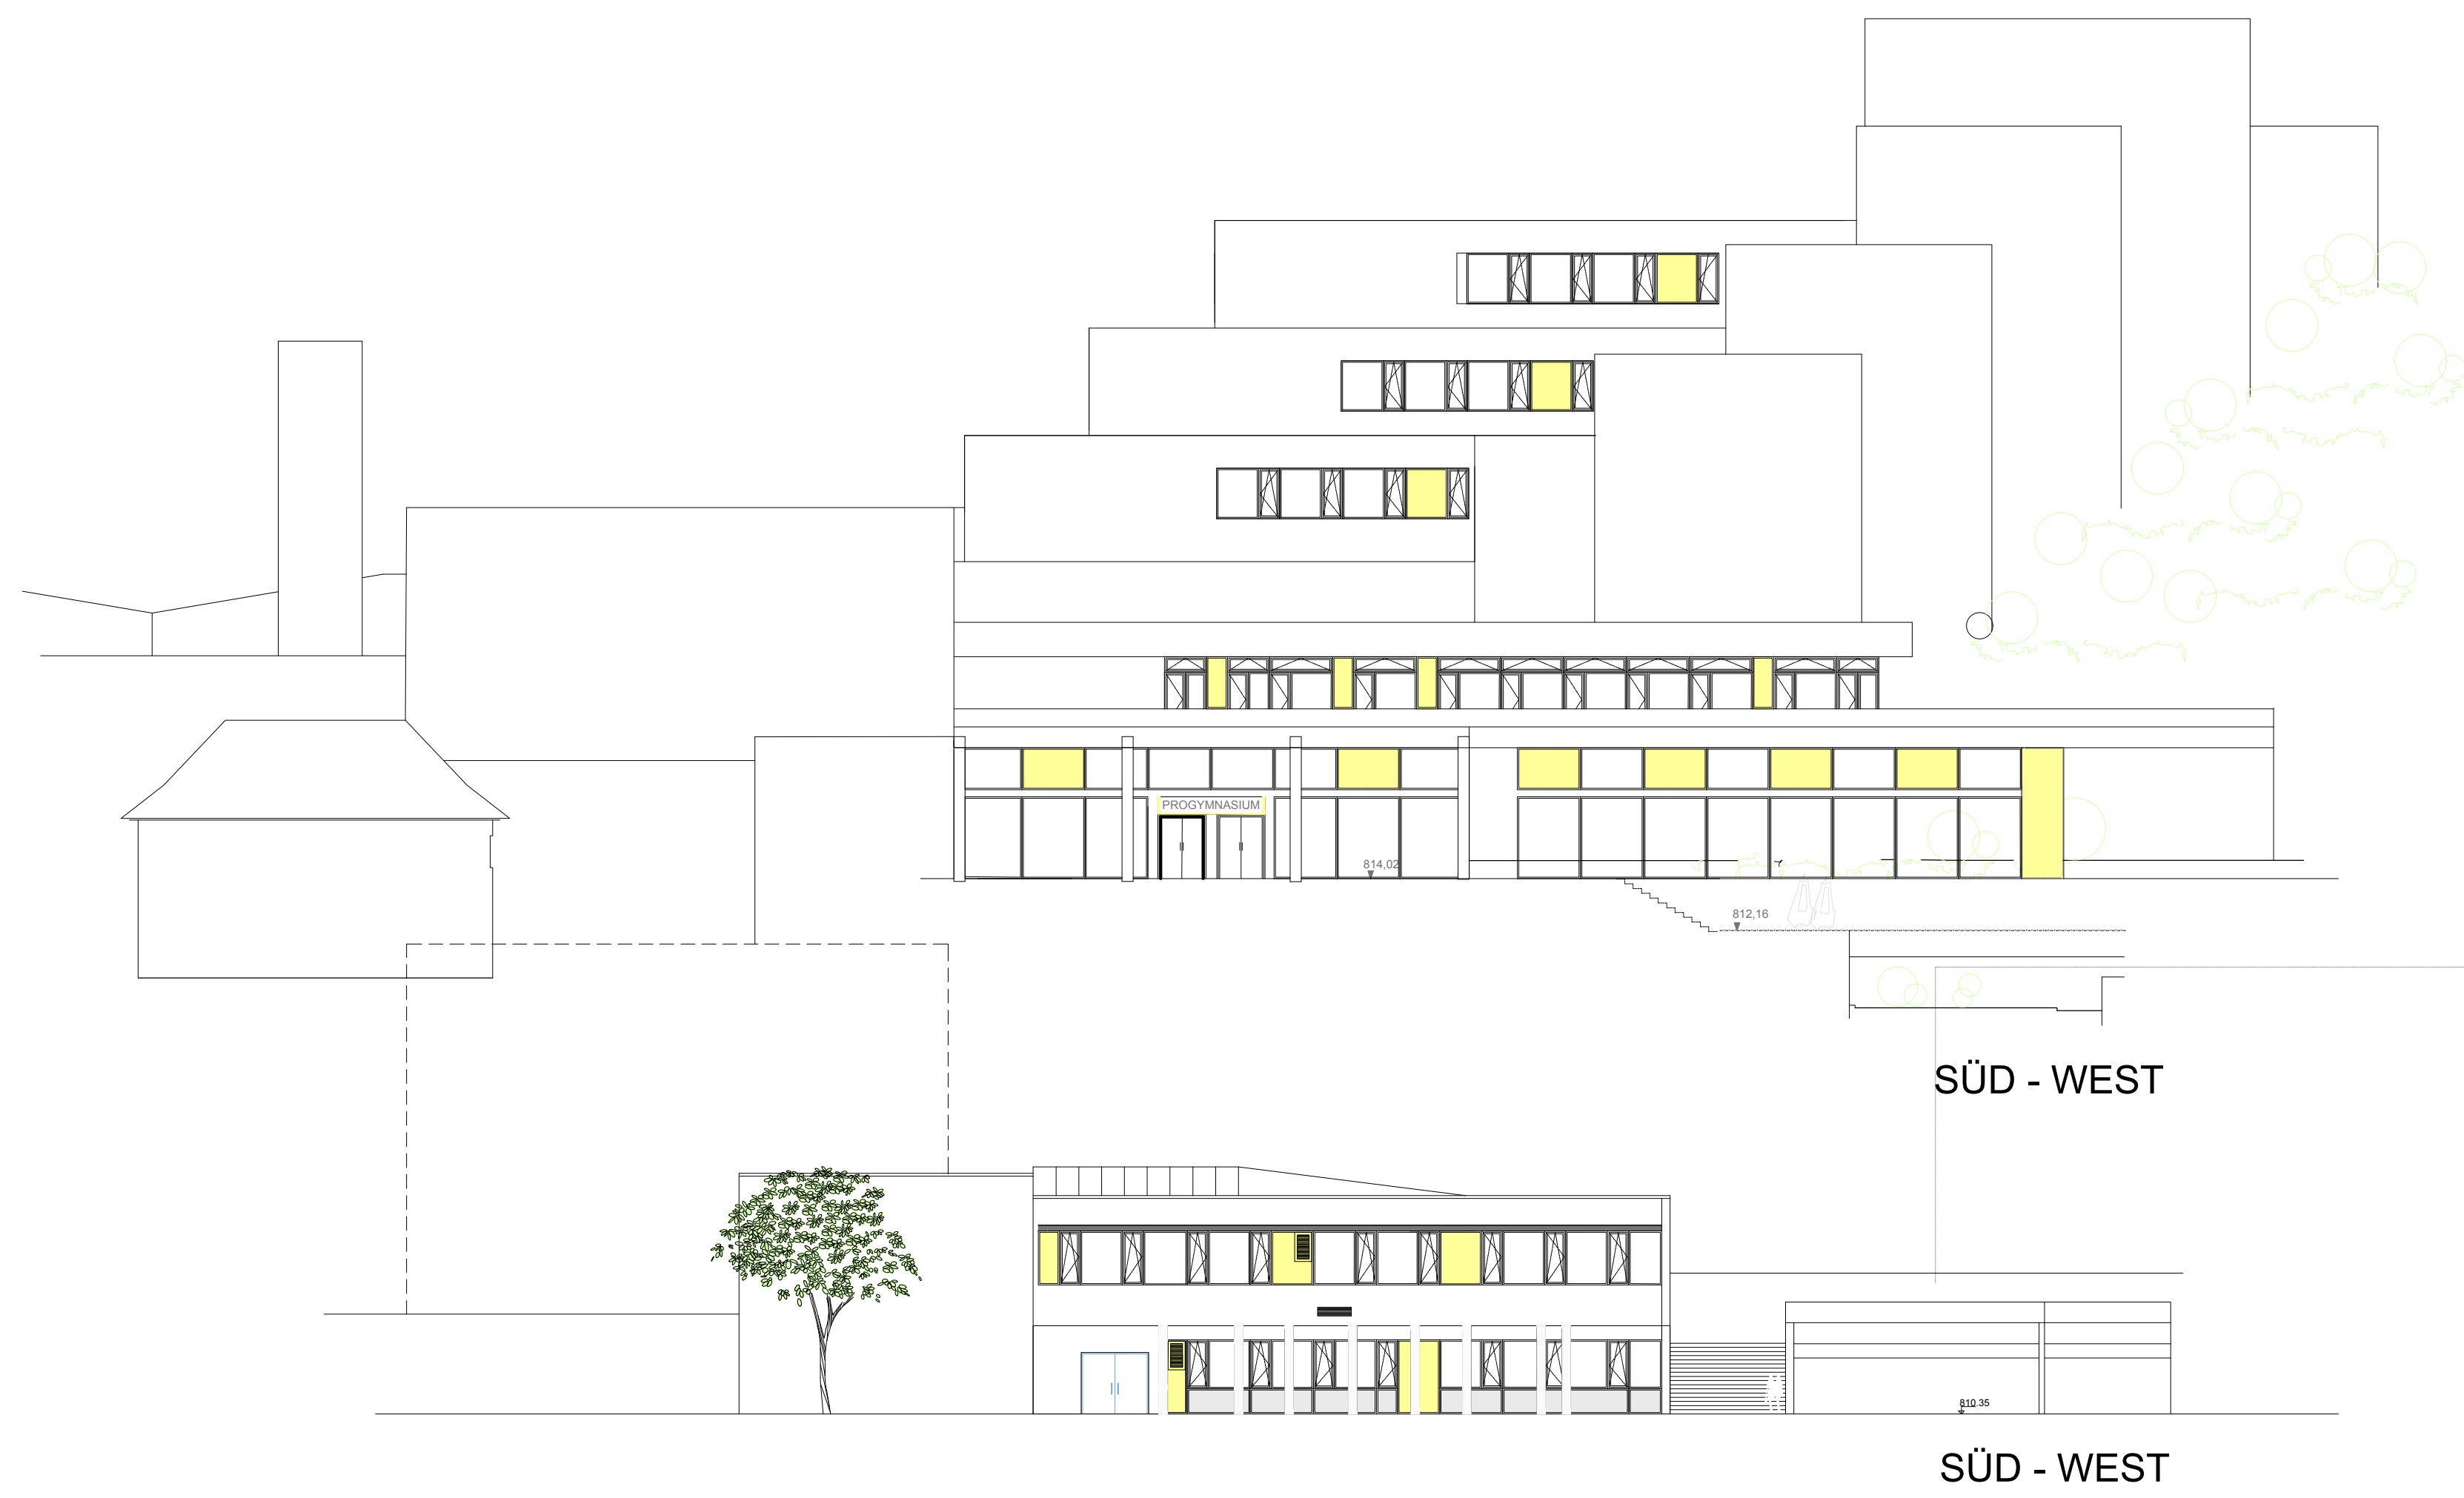

NORD - OST
4. - 6. OG

ARCHITEKTURBÜRO WALTER HALLER LANGE STRASSE 3 72461 ALBSTADT TEL. 07432/3554 — FAX 07432/7990 EMAIL: haller-architekturbuero@t-online.de		STADTVERWALTUNG ALBSTADT Amt für Bauen und Service Abteilung Hochbau Am Markt 2 72461 Albstadt Tel.: 07431 / 160-3630 Fax: 07431 / 160-3699	
Projekt: Vorentwurf PGT Fassade Albstadt - Tailfingen			
Ansichten Nord - Ost_Nord - West		Anlage: bearbeitet: eh	Plan: 297.2.101
Maßstab: 1:200			
Amt für Bauen und Service Albstadt, 03.11.2017		ARCHITEKT Albstadt, 03.11.2017	