


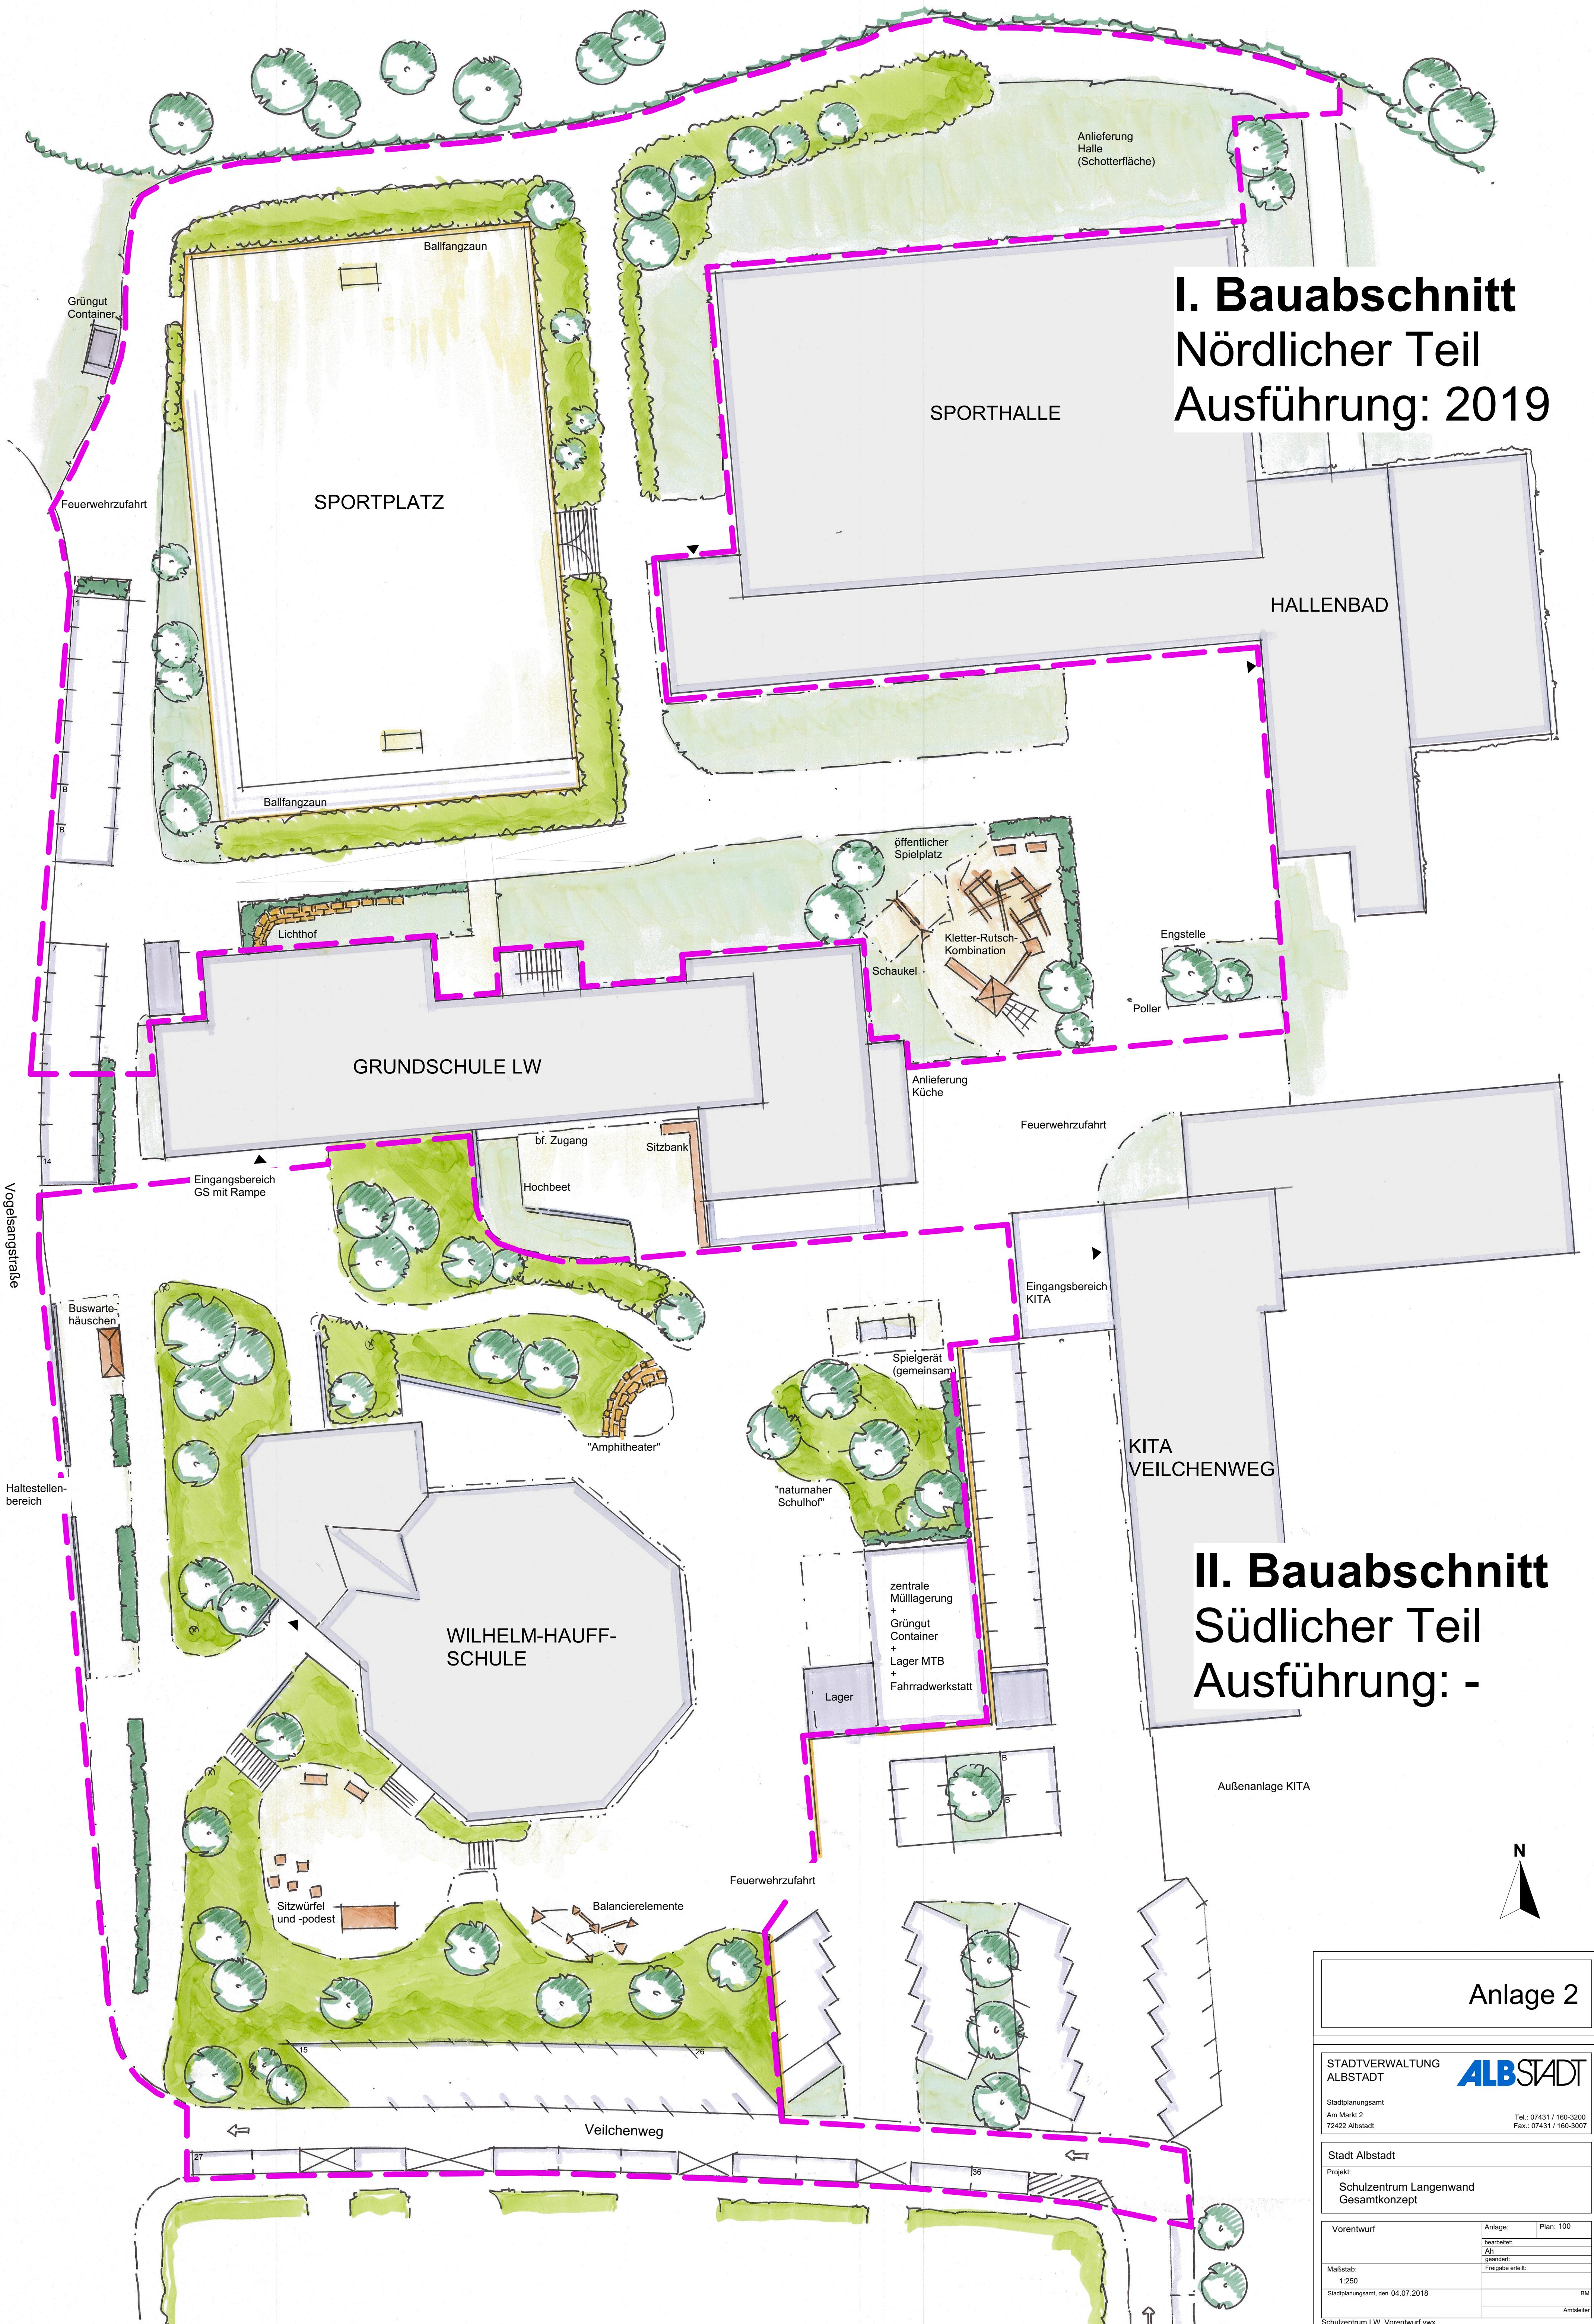

I. Bauabschnitt
Nördlicher Teil
Ausführung: 2019

II. Bauabschnitt
Südlicher Teil
Ausführung: -



Anlage 2

STADTVERWALTUNG
ALBSTADT

ALBSTADT

Stadtplanungsamt
Am Markt 2
72422 Albstadt

Tel.: 07431 / 160-3200
Fax: 07431 / 160-3007

Stadt Albstadt

Projekt:
Schulzentrum Langenwand
Gesamtkonzept

Vorentwurf

Anlage:
bearbeitet:
Zu:
geändert:
Freigabe erteilt:

Plan: 100

Maßstab:
1:250

Stadtplanungsamt, den 04.07.2018

BM

Arbeitsblätter

Schulzentrum LW Vorentwurf vxw