
STADT ALBSTADT

PARKLEITSYSTEM EBINGEN

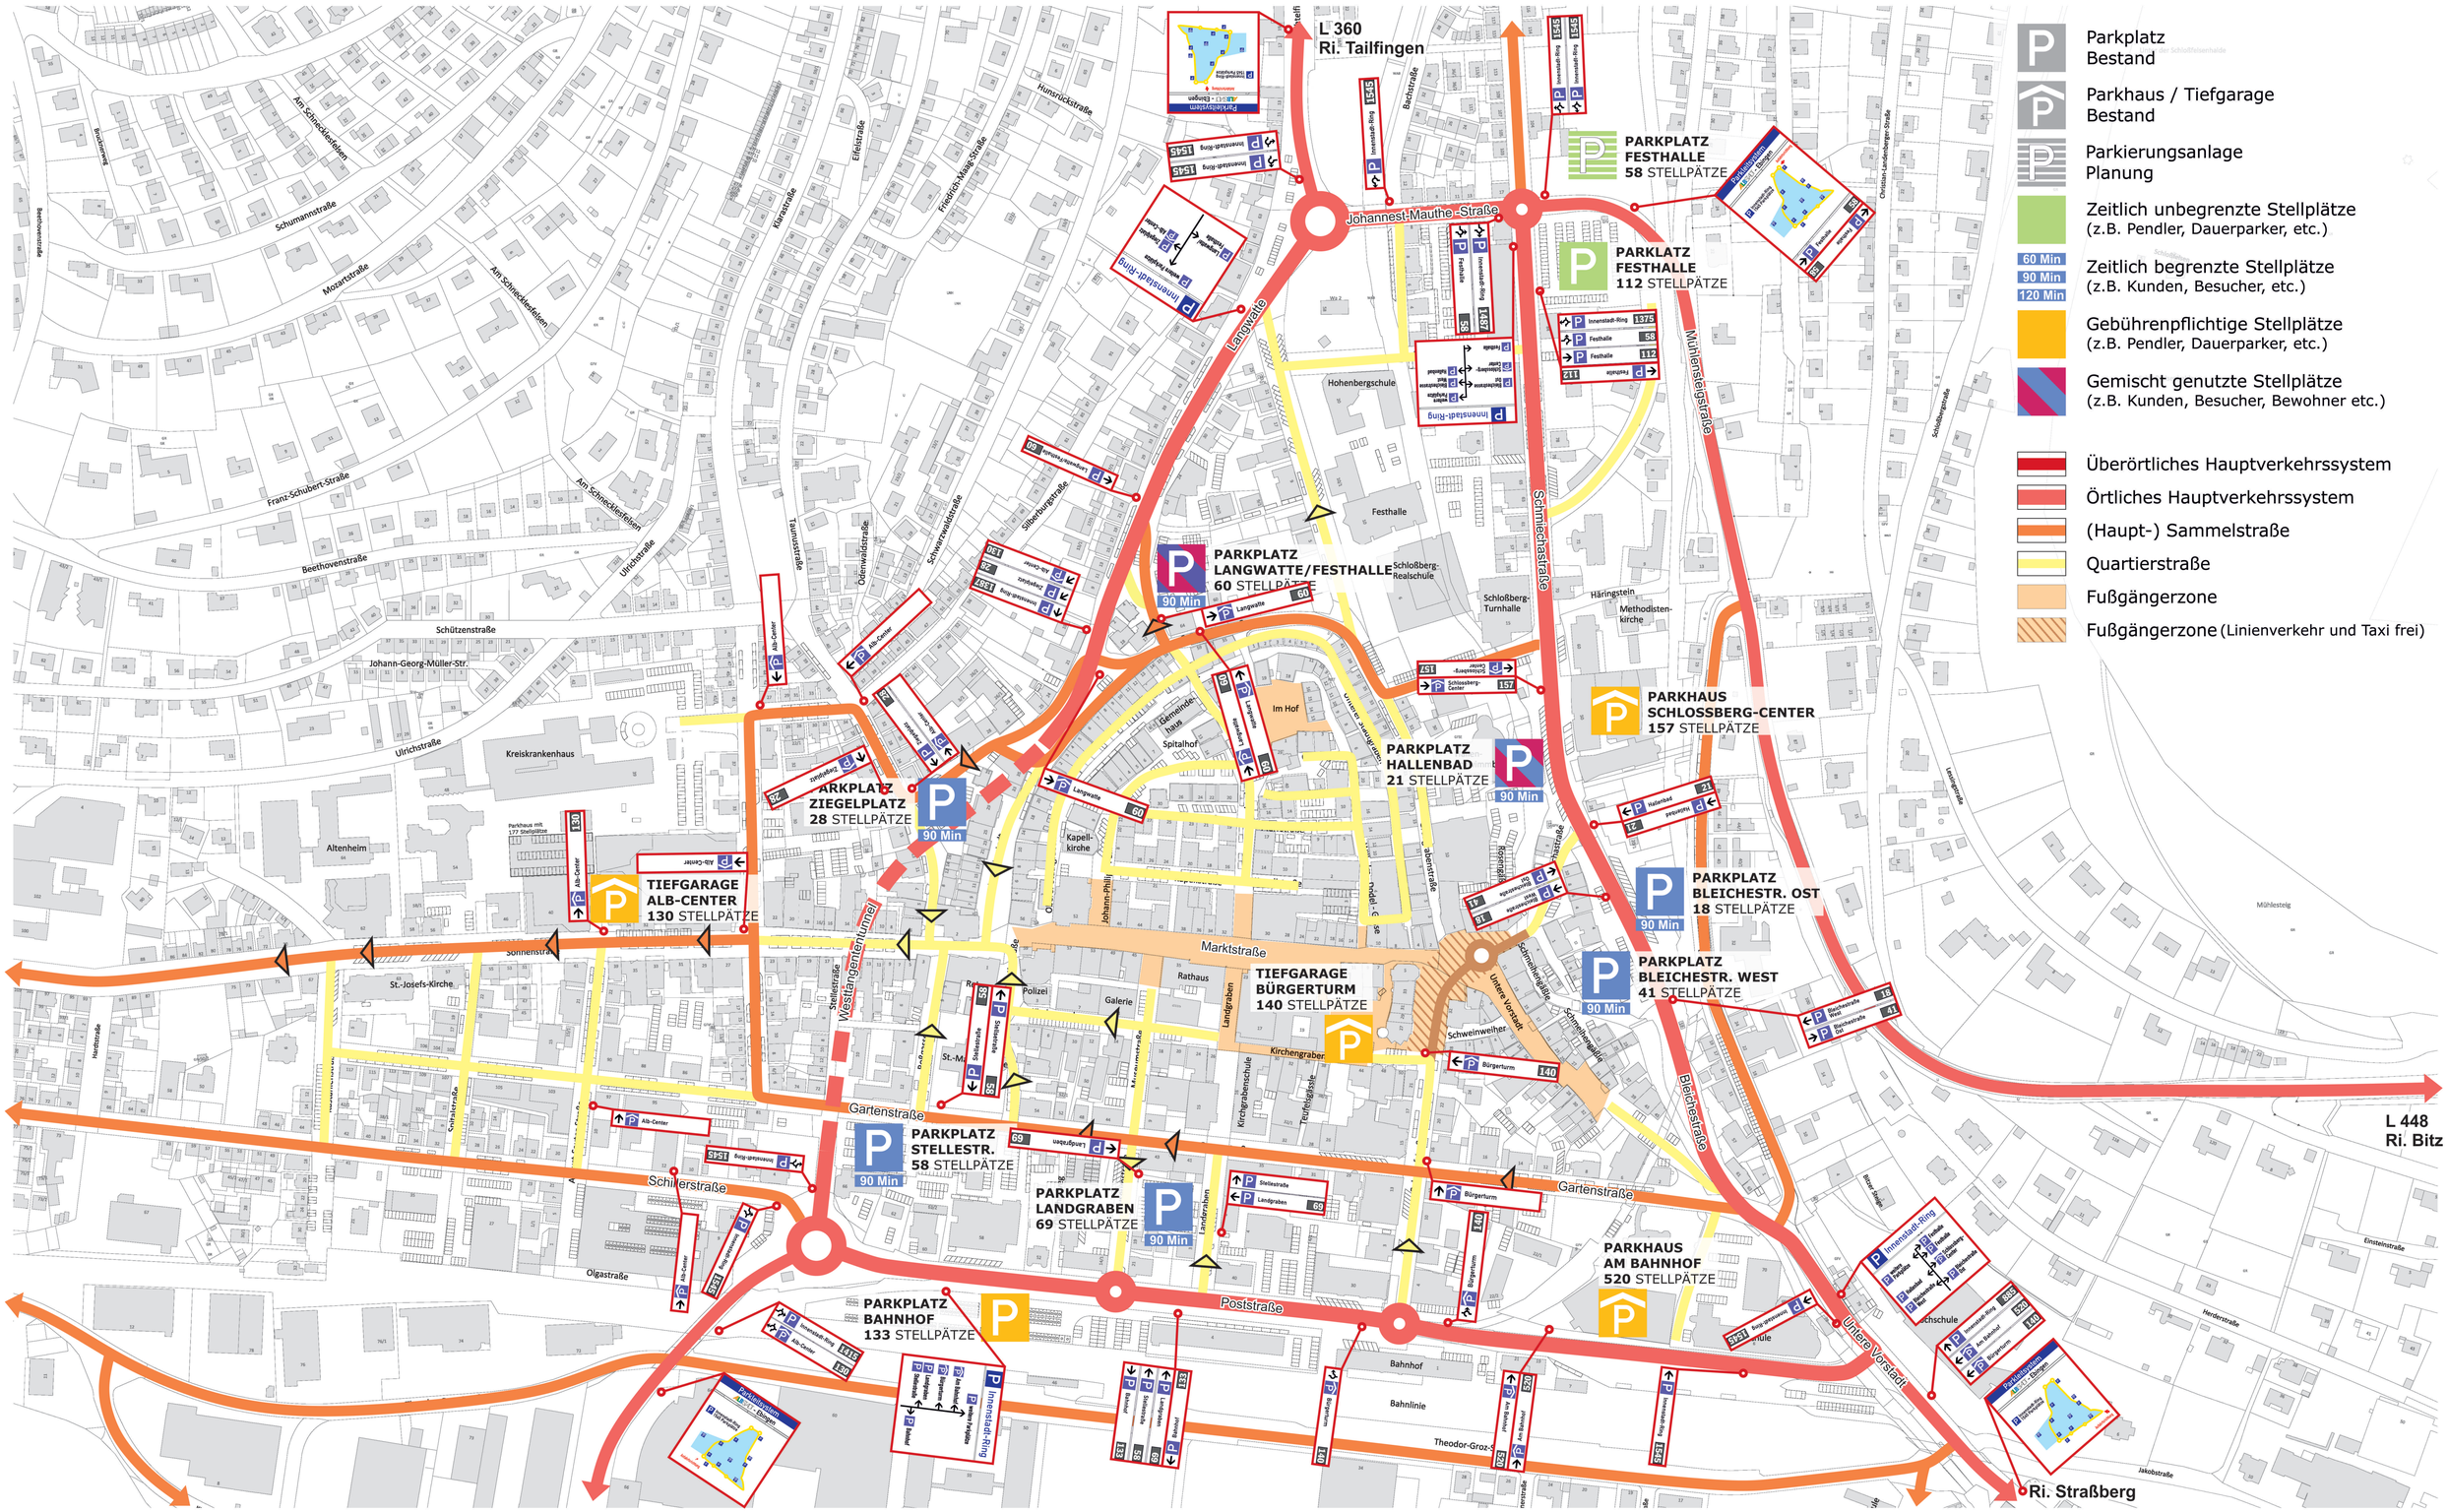

- Parkplatz Bestand
- Parkhaus / Tiefgarage Bestand
- Parkierungsanlage Planung
- Zeitlich unbegrenzte Stellplätze (z.B. Pendler, Dauerparker, etc.)
- Zeitlich begrenzte Stellplätze (60 Min / 90 Min / 120 Min) (z.B. Kunden, Besucher, etc.)
- Gebührenpflichtige Stellplätze (z.B. Pendler, Dauerparker, etc.)
- Gemischt genutzte Stellplätze (z.B. Kunden, Besucher, Bewohner etc.)
- Überörtliches Hauptverkehrssystem
- Örtliches Hauptverkehrssystem
- (Haupt-) Sammelstraße
- Quartierstraße
- Fußgängerzone
- Fußgängerzone (Linienverkehr und Taxi frei)

Parkleitsystem - Gesamtkonzept

0 20 40 80 160m

JULI 2018

LUDWIGSBURG

PLANUNGSGRUPPE KOLZ GMBH
STADTPLANUNG · VERKEHRSPLANUNG · ARCHITEKTUR