


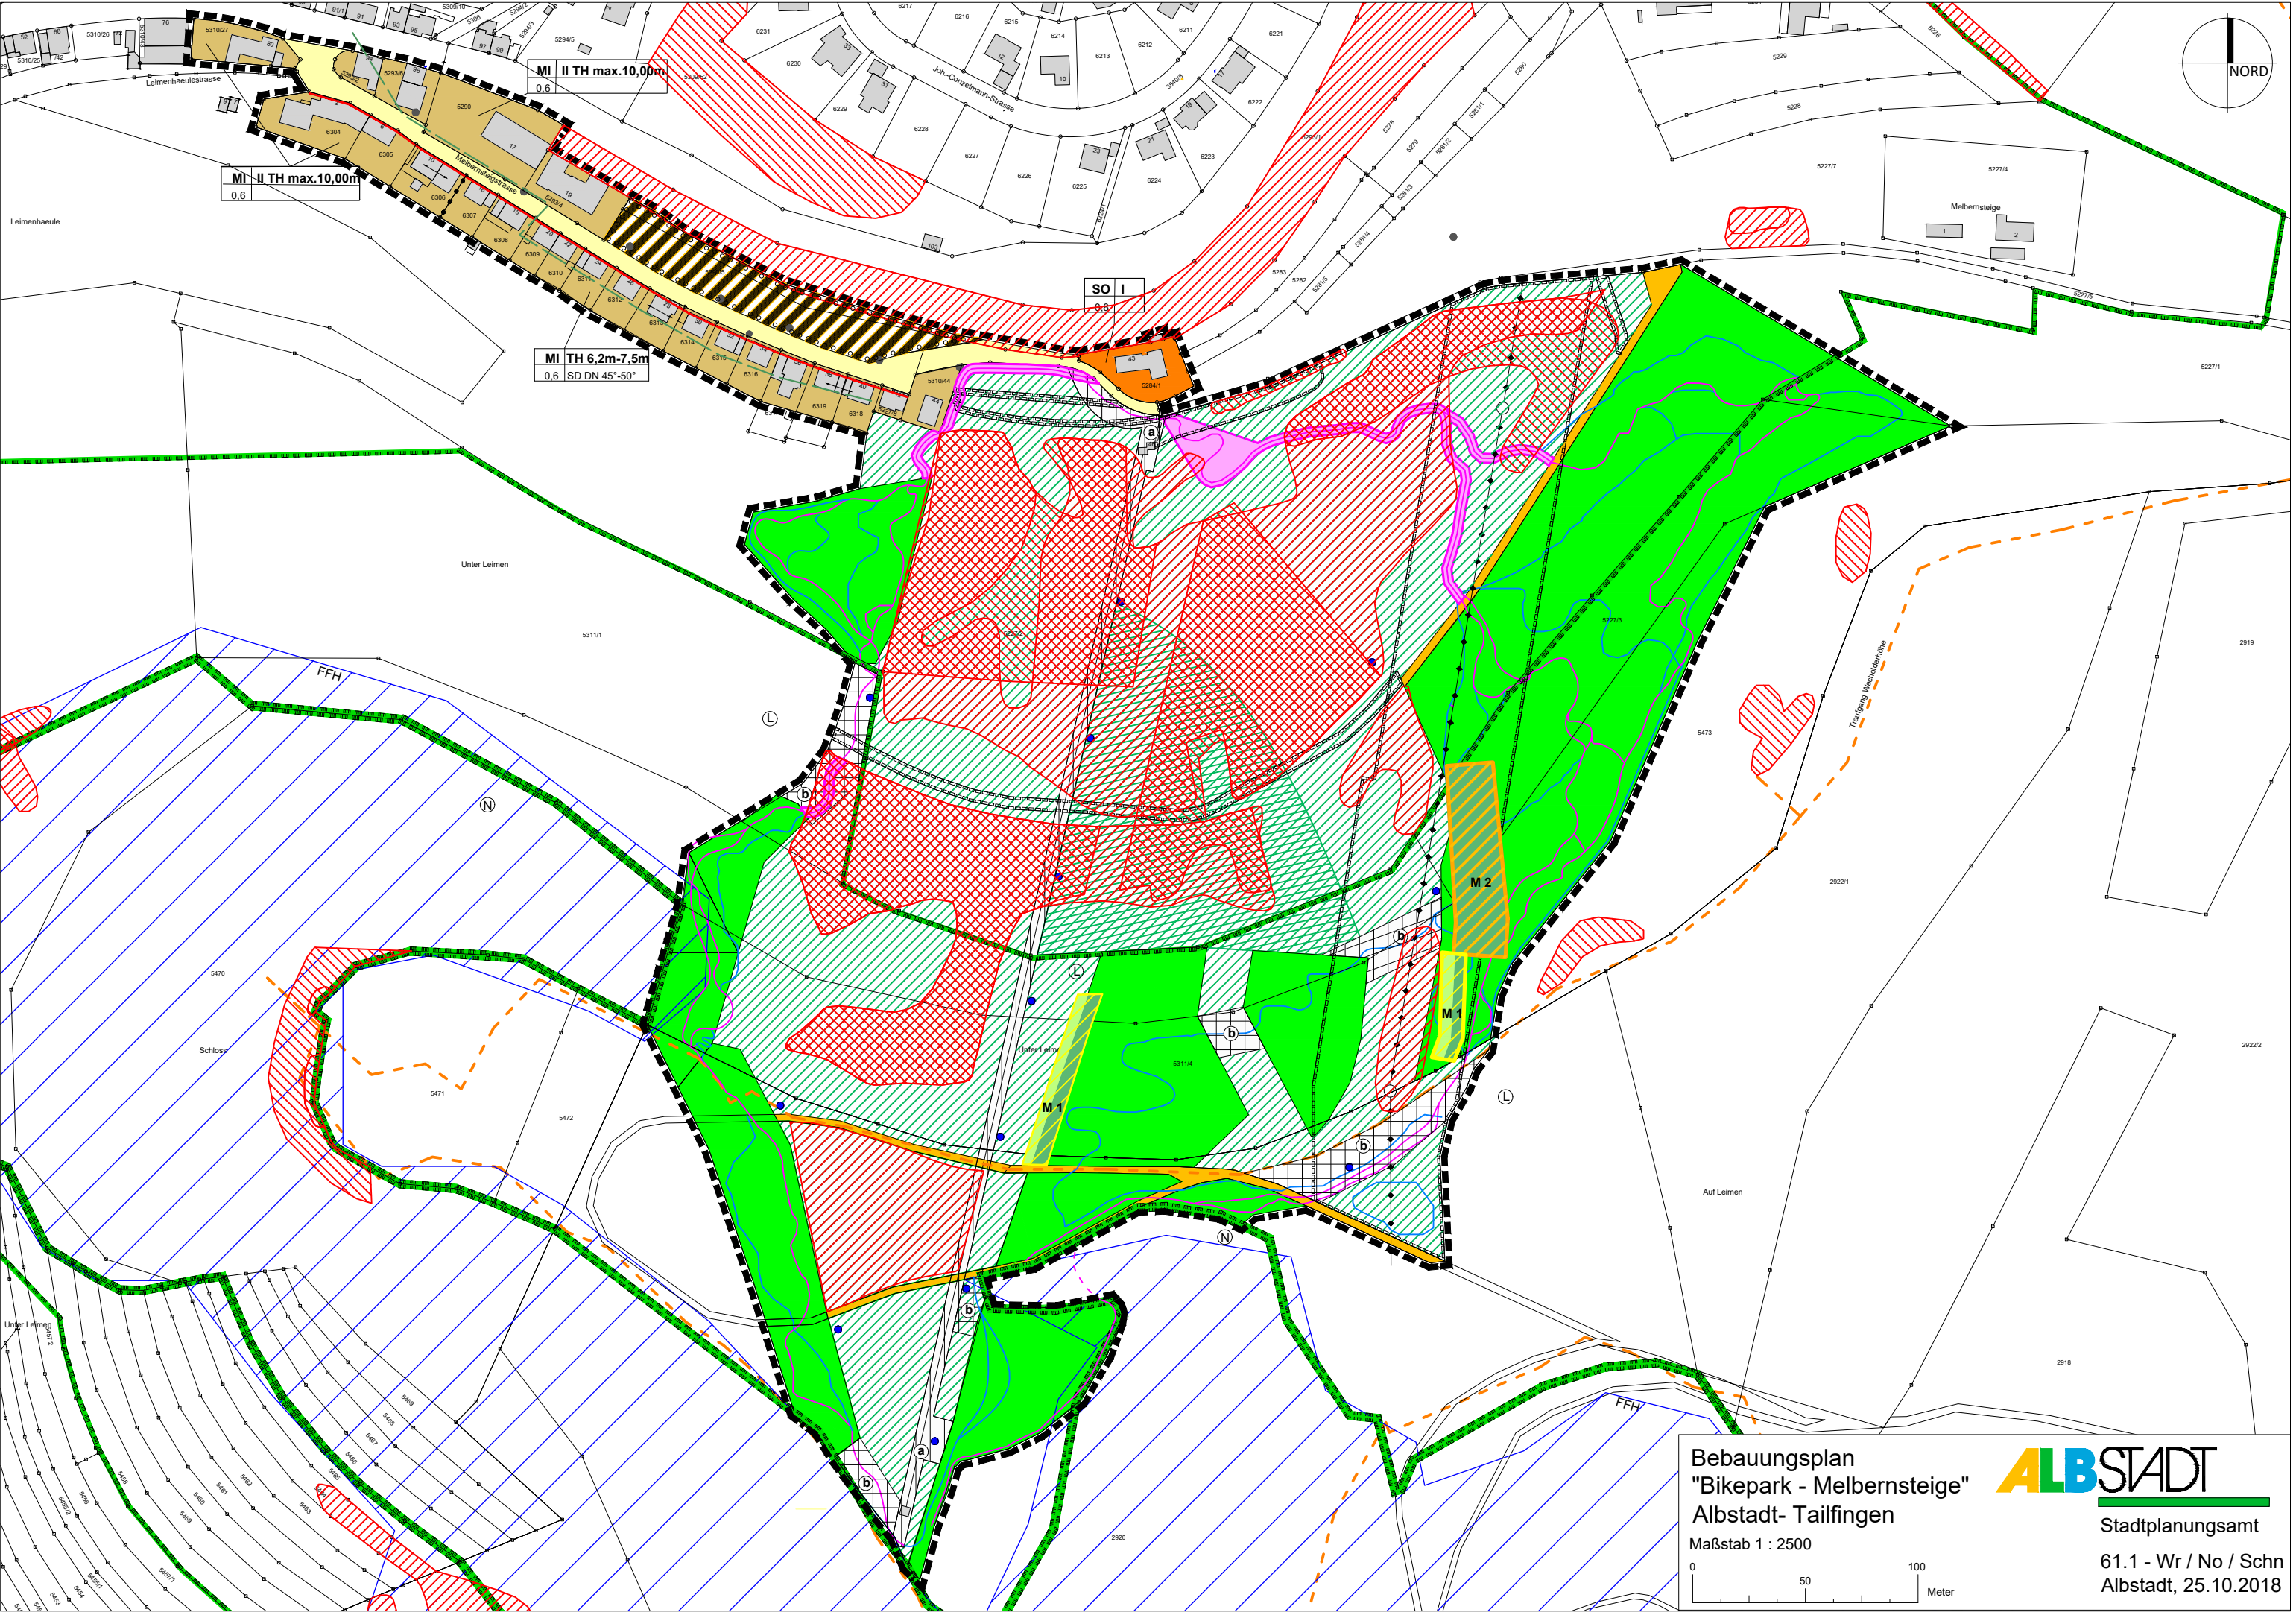

MI II TH max.10,00m
0,6

MI II TH max.10,00m
0,6

MI TH 6,2m-7,5m
0,6 SD DN 45°-50°

SO I
0,6

Bebauungsplan
"Bikepark - Melbernsteige"
Albstadt- Tailfingen

Maßstab 1 : 2500
0 50 100
Meter

ALBSTADT
Stadtplanungsamt
61.1 - Wr / No / Schn
Albstadt, 25.10.2018