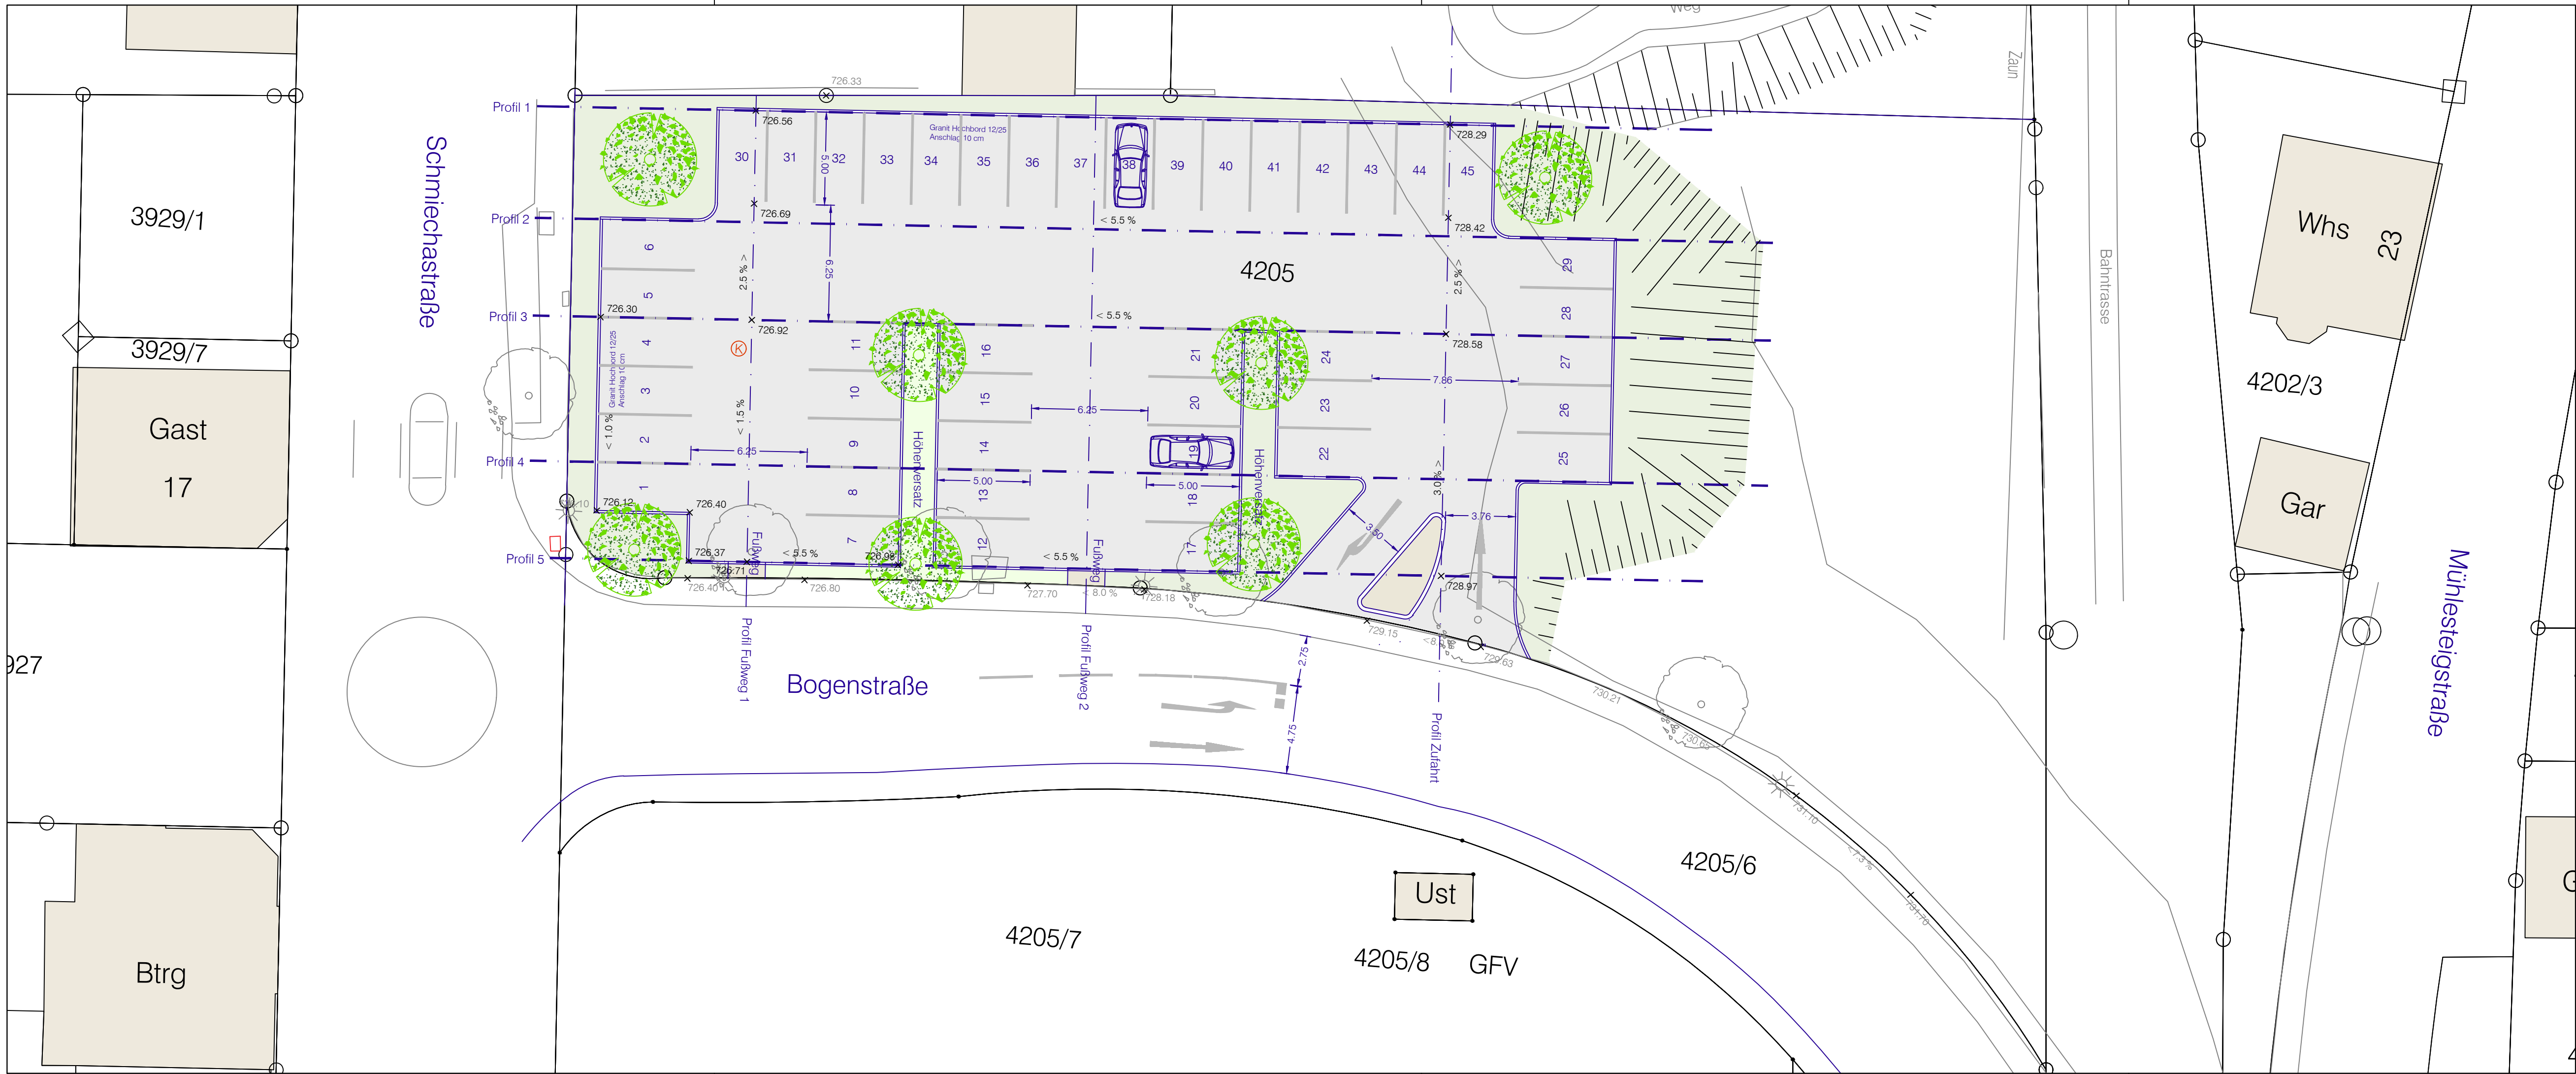


Parkplatz Bogenstraße

Lageplan
Entwurf in einer Ebene
Aufstellung senkrecht
45 Stellplätze

M 1:200

Gefertigt 21.11.2018

CZERWENKA

Dipl.-Ing. (FH) Peter Czerwenka
Kennensteige 24
72459 Albstadt
Fon: 0 74 32 - 98 47 84
Fax: 0 74 32 - 98 47 85
service@czerwenka.de