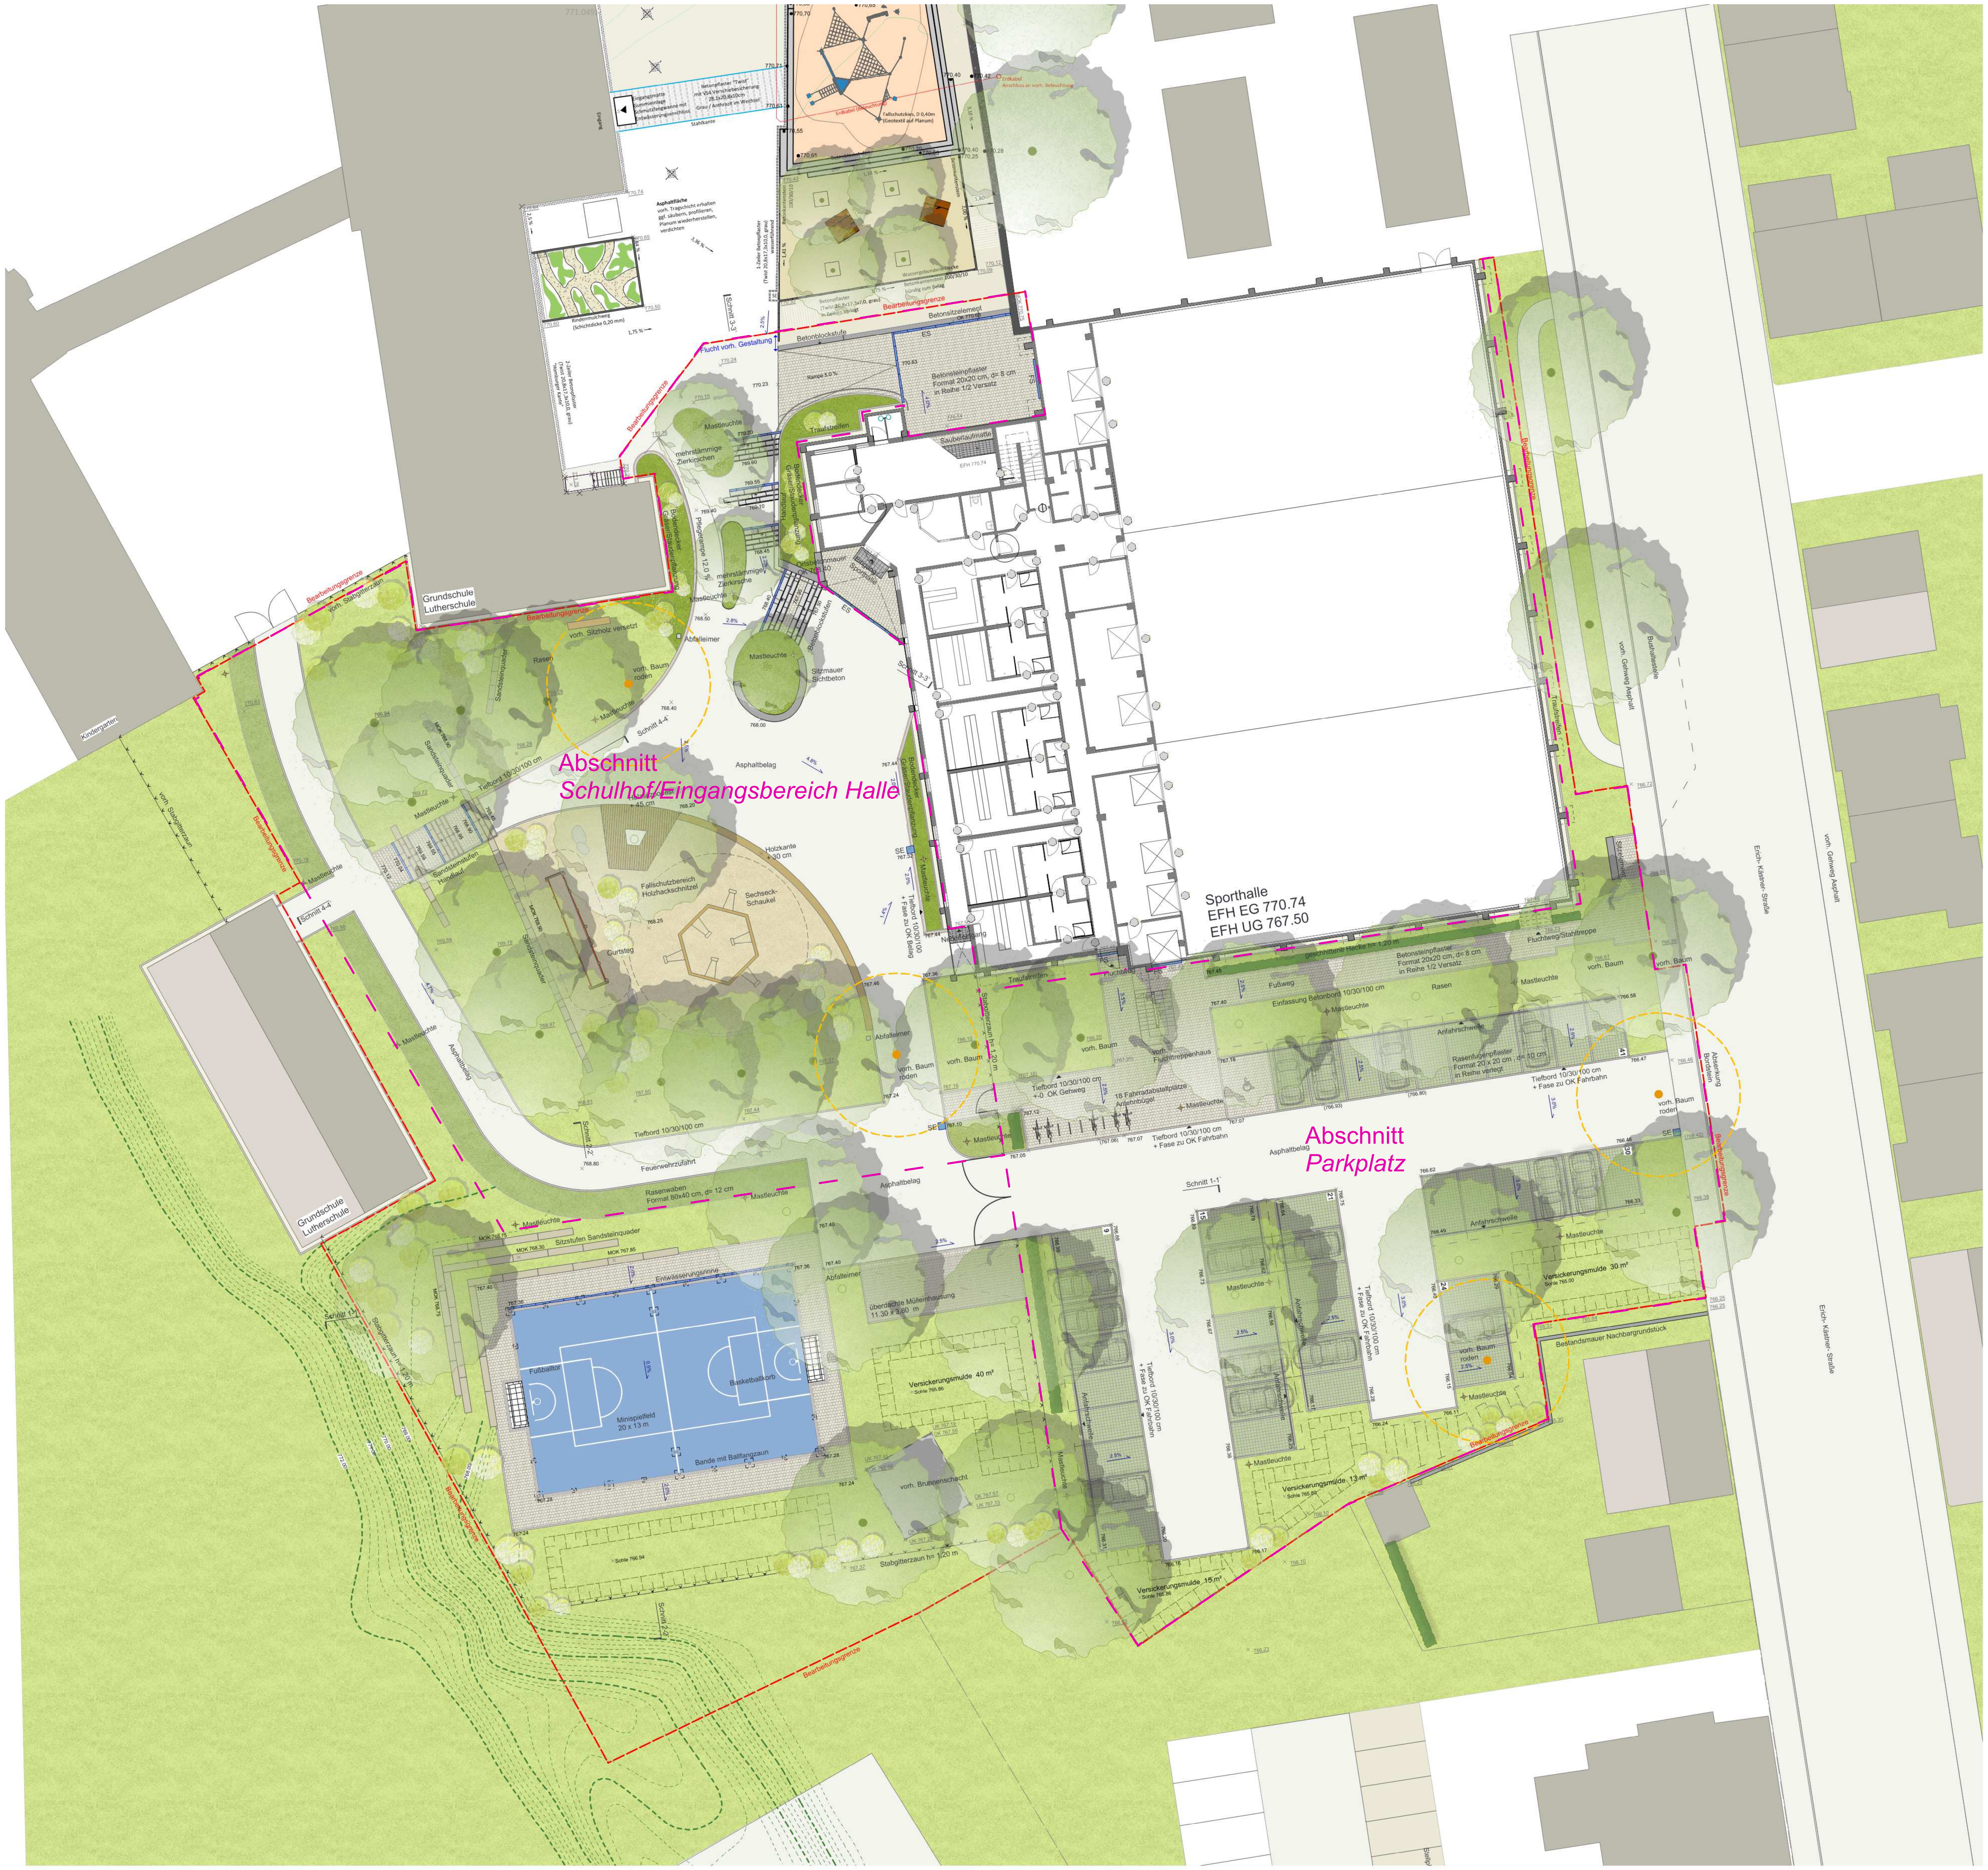

Legende

- - -	Bearbeitungsbereich

Beläge :

☐	Asphalt
▦	Betonsteinpflaster Format ca. 20x20 cm, d= 8 cm, in Reihen 1/2 Versatz, Oberfläche stahlgestrahlt, Farbe grau
▦	Rasenfugenppflaser 20/20/8 cm, grau
▨	Traufstreifen Granit 32/45 mm
▨	Fallschutzbelag Holzhackschnitzel

Einfassungen :

▭	Tiefbord Beton 10x30x100 cm
▬	Einfassung Spielbereich Holzkante

Treppen/ Mauern :

▭	Sandsteinquader
▭	Betonblockstufe mit Orientierungsstreifen
▭	Sandsteinstufe mit Orientierungsstreifen

Vegetation :

🟩	Rasen, Wiese
🟩	Bodendecker / Stauden- Gräserpflanzung
○	Baumpflanzung
●	Baumbestand
○	Strauchpflanzung
▬	Hainbuchenhecke h=1,20 m

Symbole :

× 554.10	Höhen Planung
× 554.10	Höhen Bestand
× (554.10)	Höhen Bestand interpoliert
%	Gefälleangabe
ER	Entwässerungsrinne
FR	Fassadenrinne
SE	Straßenablauf 50/50 cm
⌄ ⌄ ⌄	Stabgitterzaun h=1,20 m

N

M 1:200

0 5 10 20m

Der Entwurf ist geistiges Eigentum des Planers und urheberrechtlich geschützt. Vervielfältigungen und Weitergabe an Dritte erfolgt nur mit ausdrücklicher Genehmigung des Planverfassers. Bei Mißbrauch bleiben rechtliche Schritte vorbehalten.

--	--.--.----	--	--
Gez.	Datum	Geändert	Planstand

Umgestaltung Außenanlagen
Lutherhallt Albstadt - Talfingen

Entwurf
Lageplan

Bauherr
Stadt Albstadt
Postfach 10 01 25
PLZ 72422 Albstadt

Planung
frei raum concept
sinz-beerstecher + böpple
landschaftsarchitekten PartGmbB
Ziegelhütte 9, 72108 Rottenburg a.N.
Tel. 0049 7472 936.638-0

Datum	Gezeichnet	Maßstab	Plannummer
16.04.19	jf/nw	1:200	56.18.03.01