


Bebauungsplan
"Bikepark - Melbernsteige"
Albstadt-Tailfingen

Maßstab 1 : 2500

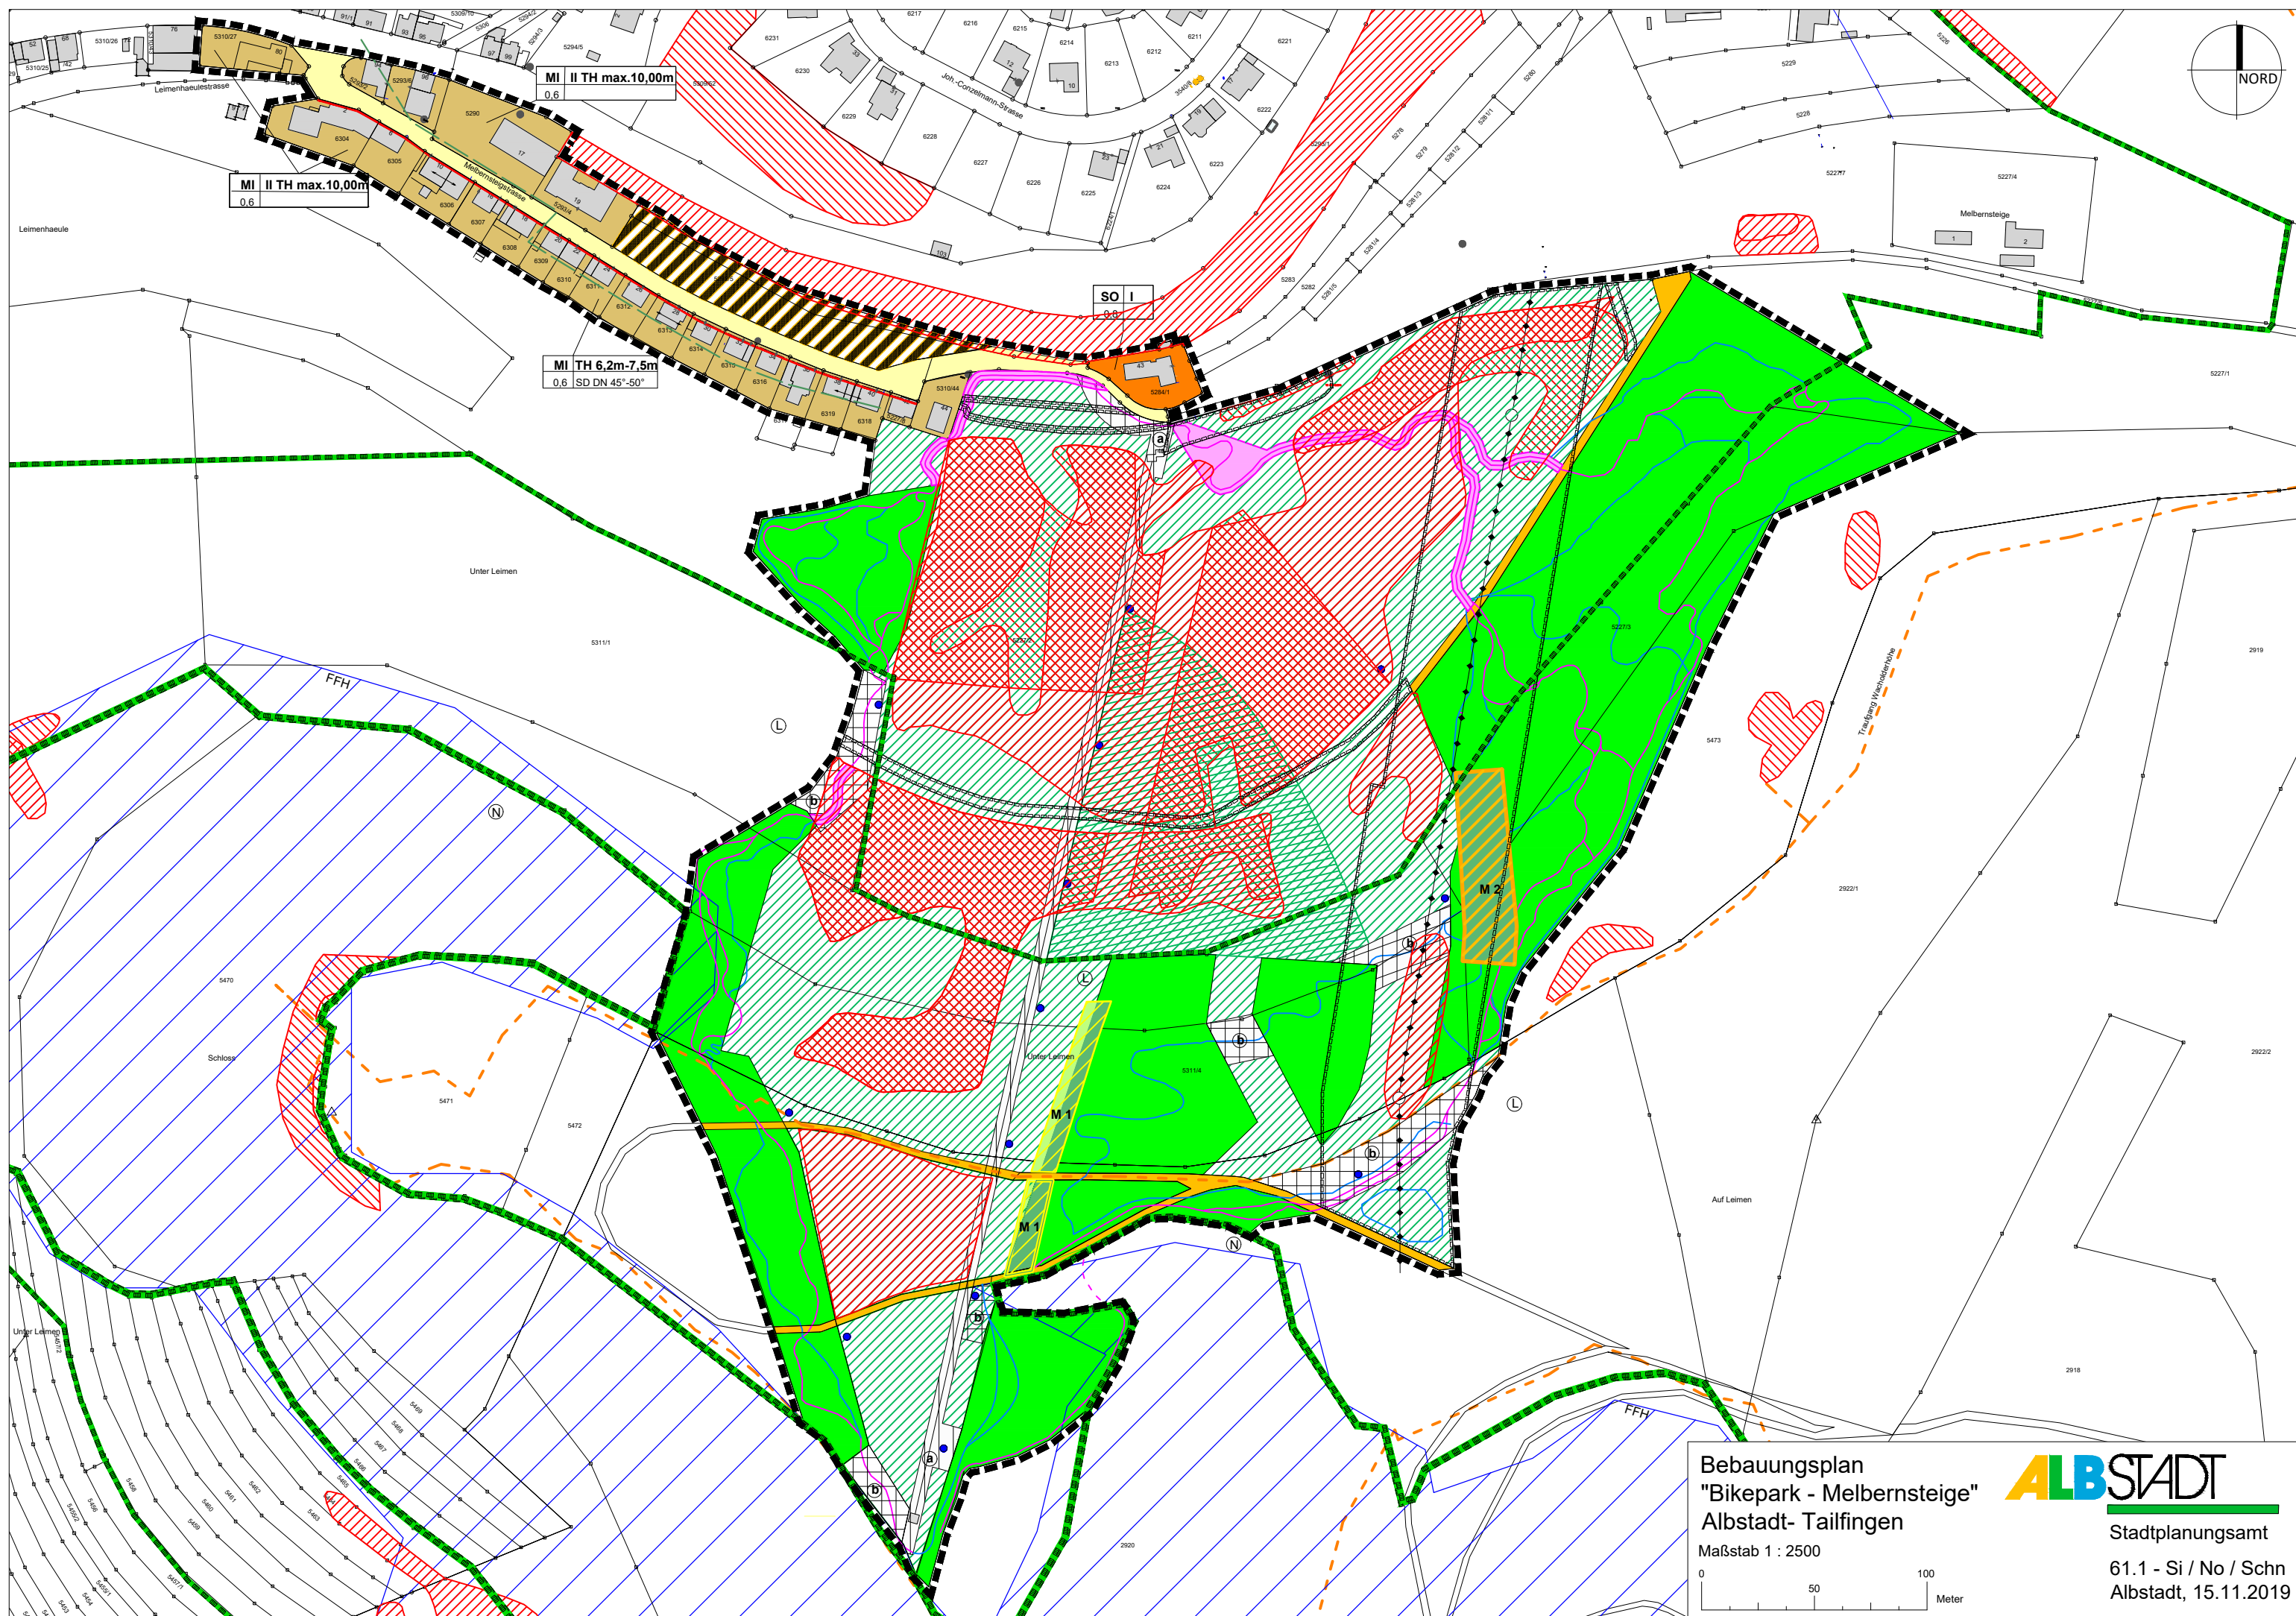

Stadtplanungsamt

61.1 - Si / No / Schn
Albstadt, 15.11.2019

