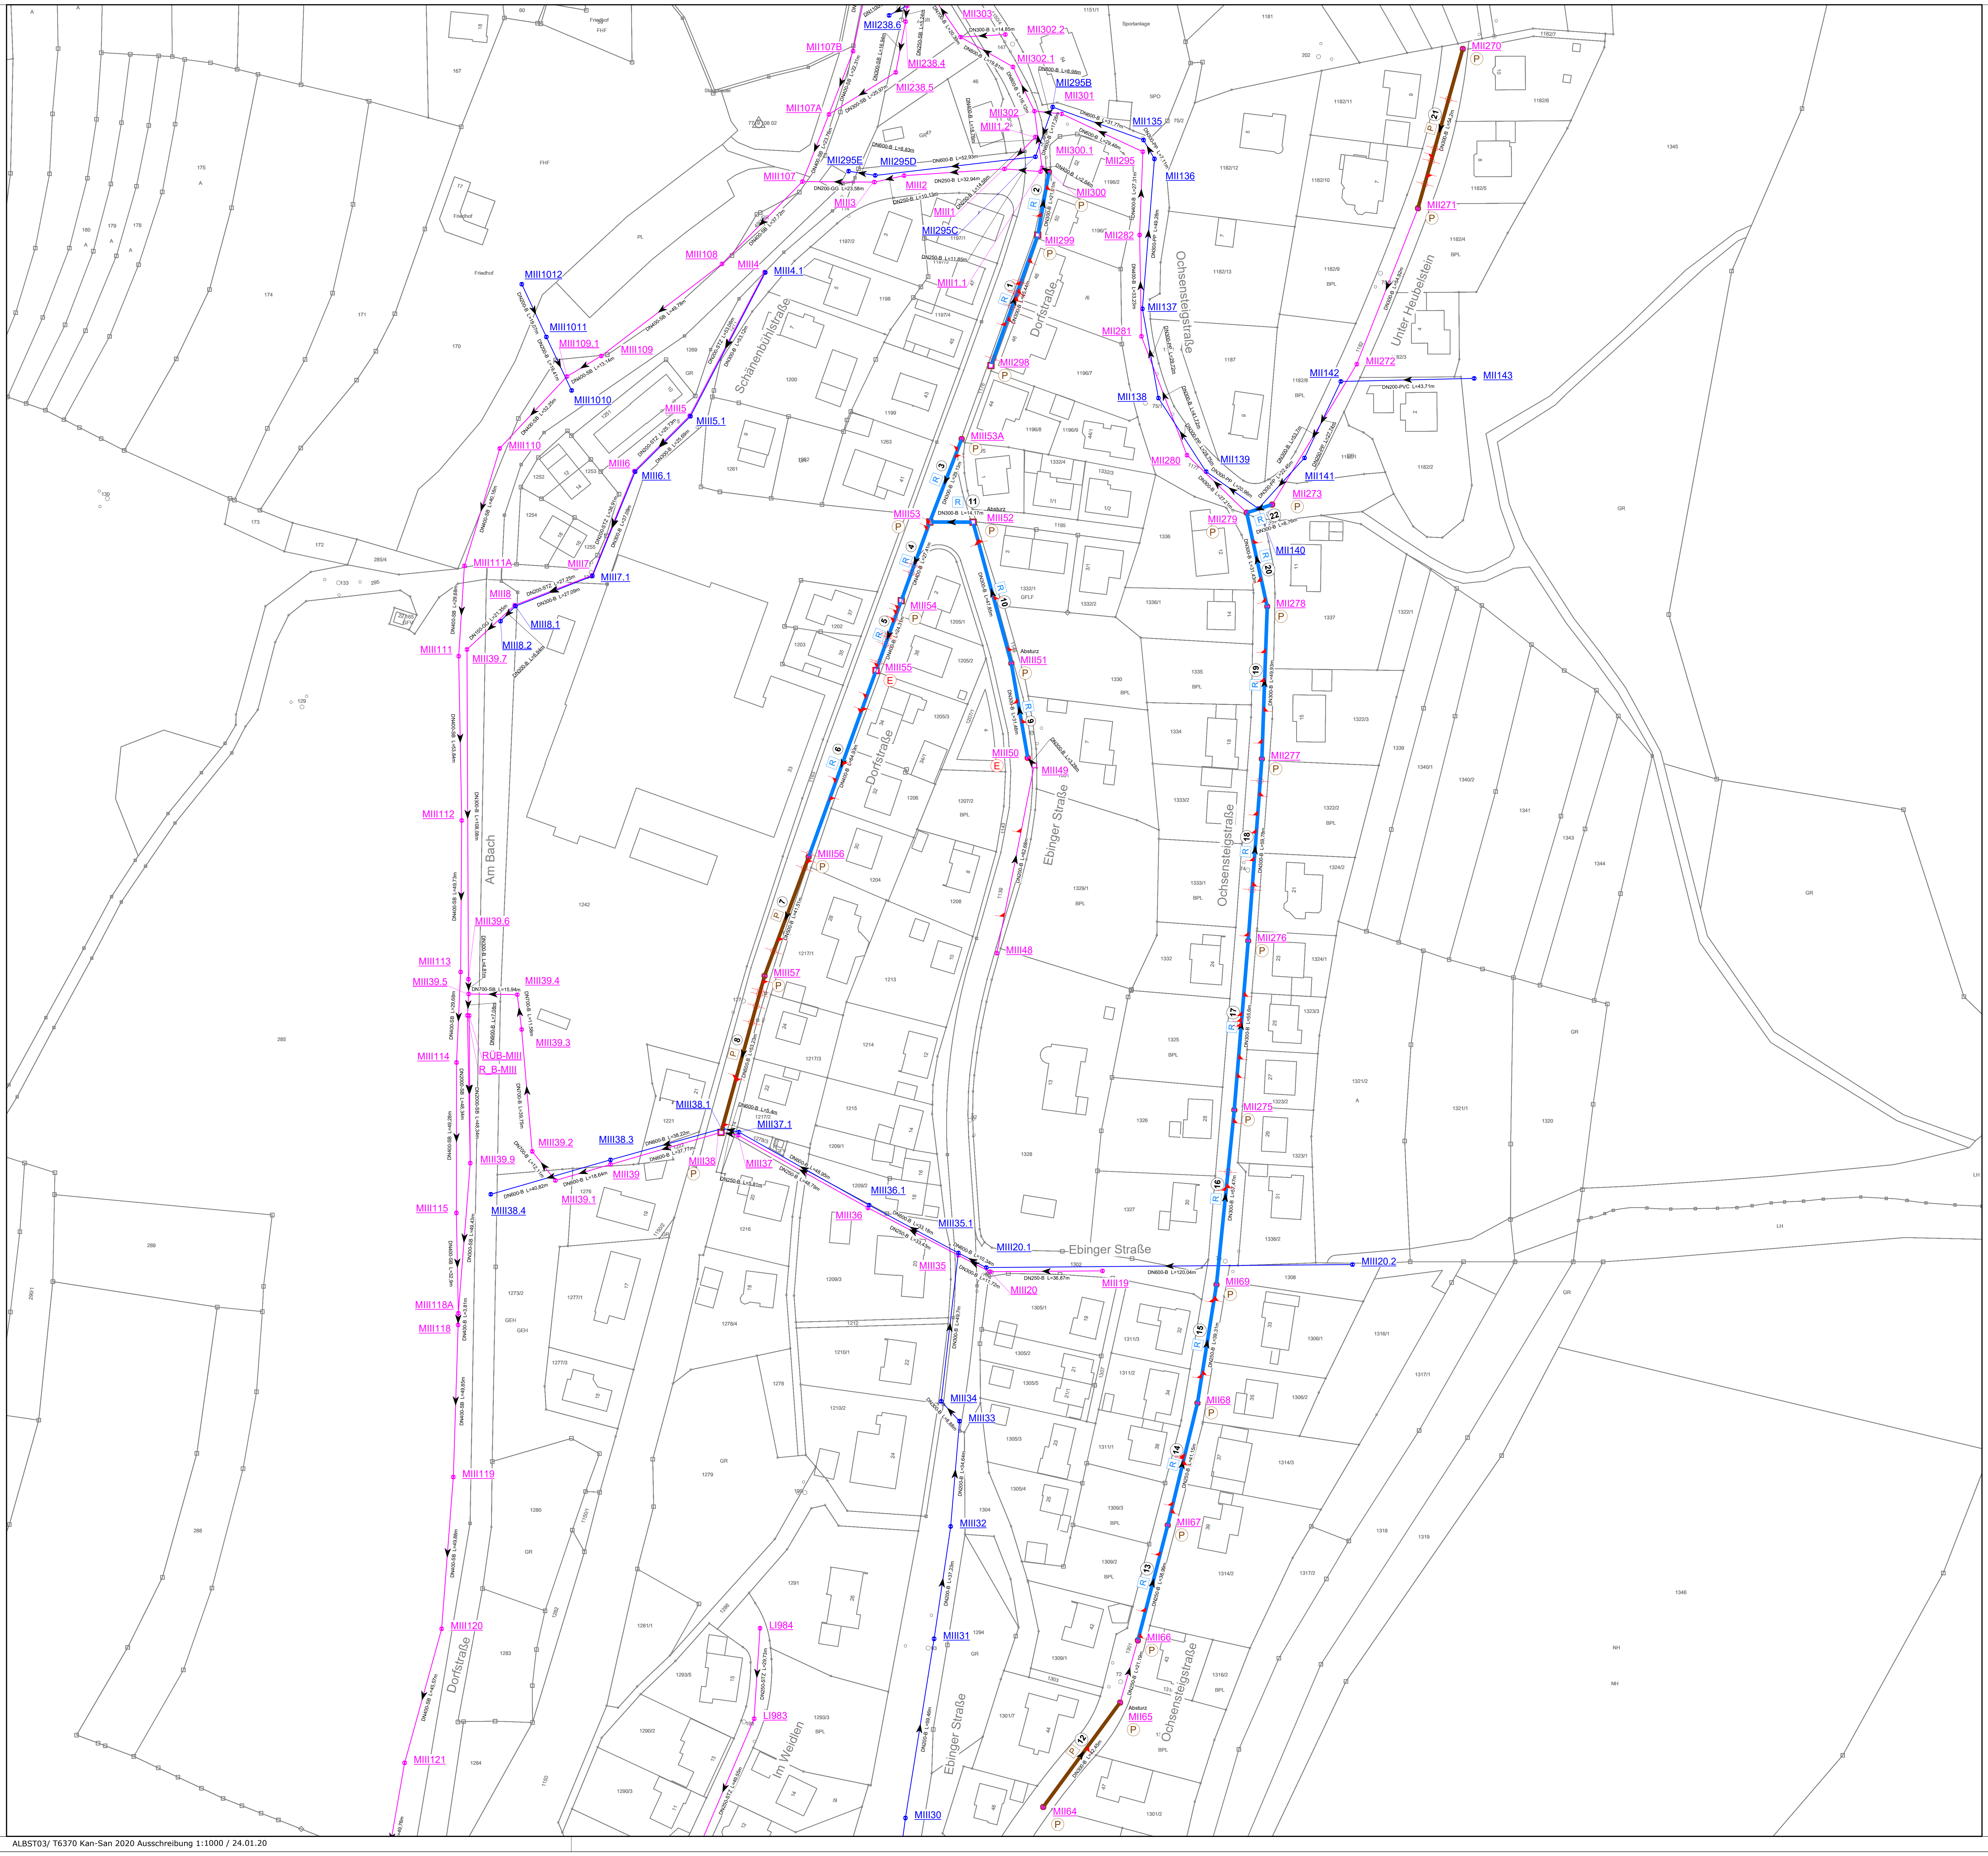

Zeichenerklärung

- Haltung: Mischwasser
- Haltung: Schmutzwasser
- Haltung: Regenwasser
- Haltung: Fließgewässer / Drainwasser
- Haltung: Mischwasser Druckleitung
- Haltung: Schmutzwasser Druckleitung
- Haltung: Regenwasser Druckleitung
- Kanal außer Betrieb
- Stutzen/Abzweig in Fließrichtung links
  Stutzen/Abzweig von oben
  Stutzen/Abzweig in Fließrichtung rechts

Zeichenerklärung

Stutzen/Abzweig in Fließrichtung links
Stutzen/Abzweig von oben
Stutzen/Abzweig in Fließrichtung rechts

DN 200 - B	**Neubau (N)**	**(rotorange)**
DN 200 - B	**Erneuerung (E)**	**(rot)**
DN 200 - B	**Renovierung (R)**	**(blau)**
DN 200 - B	**Reparatur (P)**	**(braun)**
DN 200 - B	**Rückbau (B)**	**(magenta)**
DN 200 - B	**Stilllegung (S)**	**(violett)**
DN 200 - B	**keine Maßnahme (K)**	**(schwarz)**
DN 200 - B	**Zustand unbekannt (U)**	**(grün)**
①	**Nummerierung der Kanaluntersuchungsberichte**	

Kovacic Ingenieure GmbH
Beratende Ingenieure
72488 Sigmaringen Josefinenstrasse 7 ingenieure@kovacic.de
Telefon: 07571/6450-0 Telefax: 07571/6450-50 www.kovacic.de

Aufgestellt:

Bauherr: Stadt Albstadt

Projekt: Stadtteil Margrethausen
Kanalsanierung 2020

Objekt: Kanalisation

Anerkannt:

M 1:1000

Lageplan

Bestand mit Stutzen
Ausschreibungsplan

Bearb.	Jan 2020 HS
Gez.	Jan 2020 SD
Plan Gr.	86 x 56

Projekt Nr.
T 6370

Plan Nr.
KS 07 001

ALBST03/ T6370 Kan-San 2020 Ausschreibung 1:1000 / 24.01.20