


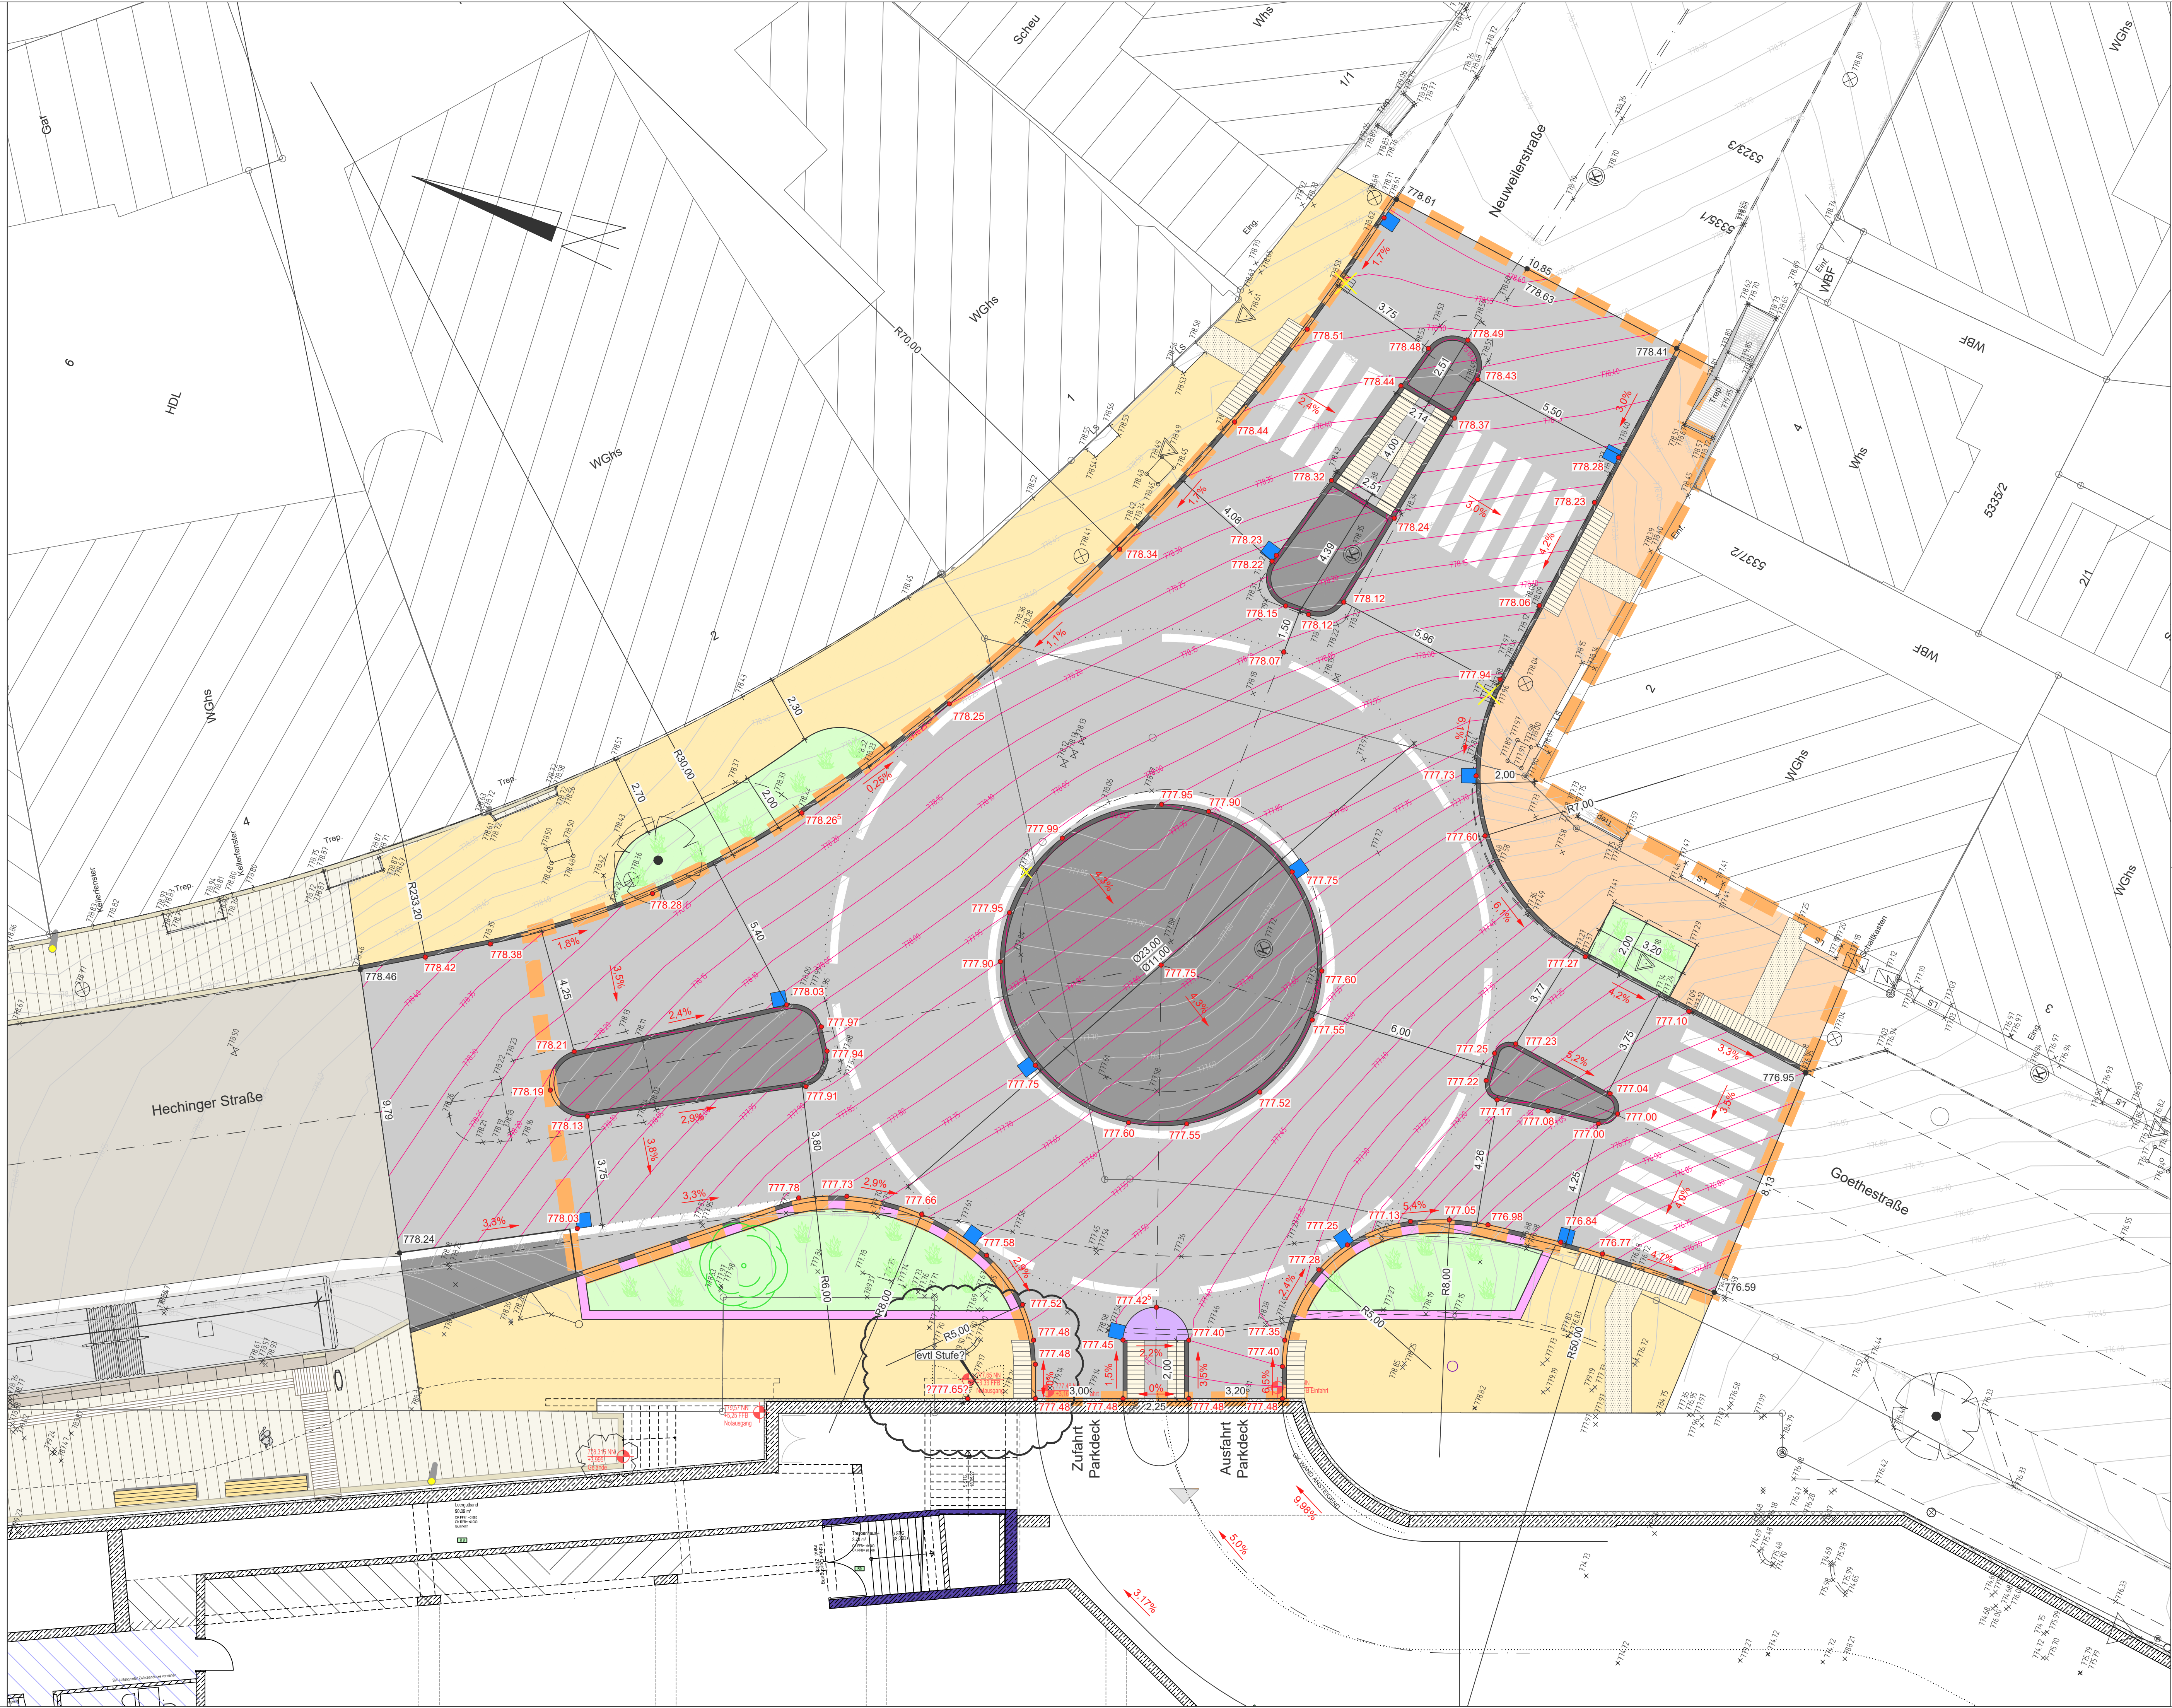

Zeichenerklärung

Fahrbahn / Querungshilfe (Asphalt)

Kreisinsel überfahrbar (Beton)

Fahrbahnleiter überfahrbar (Beton)

Fahrbahnleiter nicht überfahrbar (Pflaster)

Gehweg (Pflaster Neu)

Gehweg (Pflaster Bestand)

Grünanlage

Pflasterband

Deckenhöhe Planung

Gefälle Planung

Geländehöhe Bestand

Höhenschichtenlinien Planung

Höhenschichtenlinien Bestand

Einlaufschacht

Leistungsgrenze Kreisverkehrsplatz

VORABZUG

e			
d			
c			
b	Übergang zur Phase Ausführungsplanung	07.04.2020	CS
a	Überarbeitung Deckenhöhenplanung	28.02.2020	JS/CS
	Art der Änderung	Datum	Zeichen

Kovacic Ingenieure GmbH Beratende Ingenieure 72488 Sigmaringen Josefinenstrasse 7 ingenieure@kovacic.de Telefon: 07571/6450-0 Telefax: 07571/6450-50 www.kovacic.de		Aufgestellt:	
Bauherr: Stadt Albstadt		Anerkannt:	
Projekt: Stadtteil Tailfingen KVP Hechinger Straße - Neuweilerstraße			
Objekt: Straßenbau		M = 1:100	
Lageplan Deckenhöhen Ausführungsplanung		Bearb.	Aug. 2019 CS
		Gez.	Aug. 2019 CS
		Plan Gr.	95 x 59 cm
		Projekt Nr.	T 6329
		Plan Nr.	
		SN	07 002