


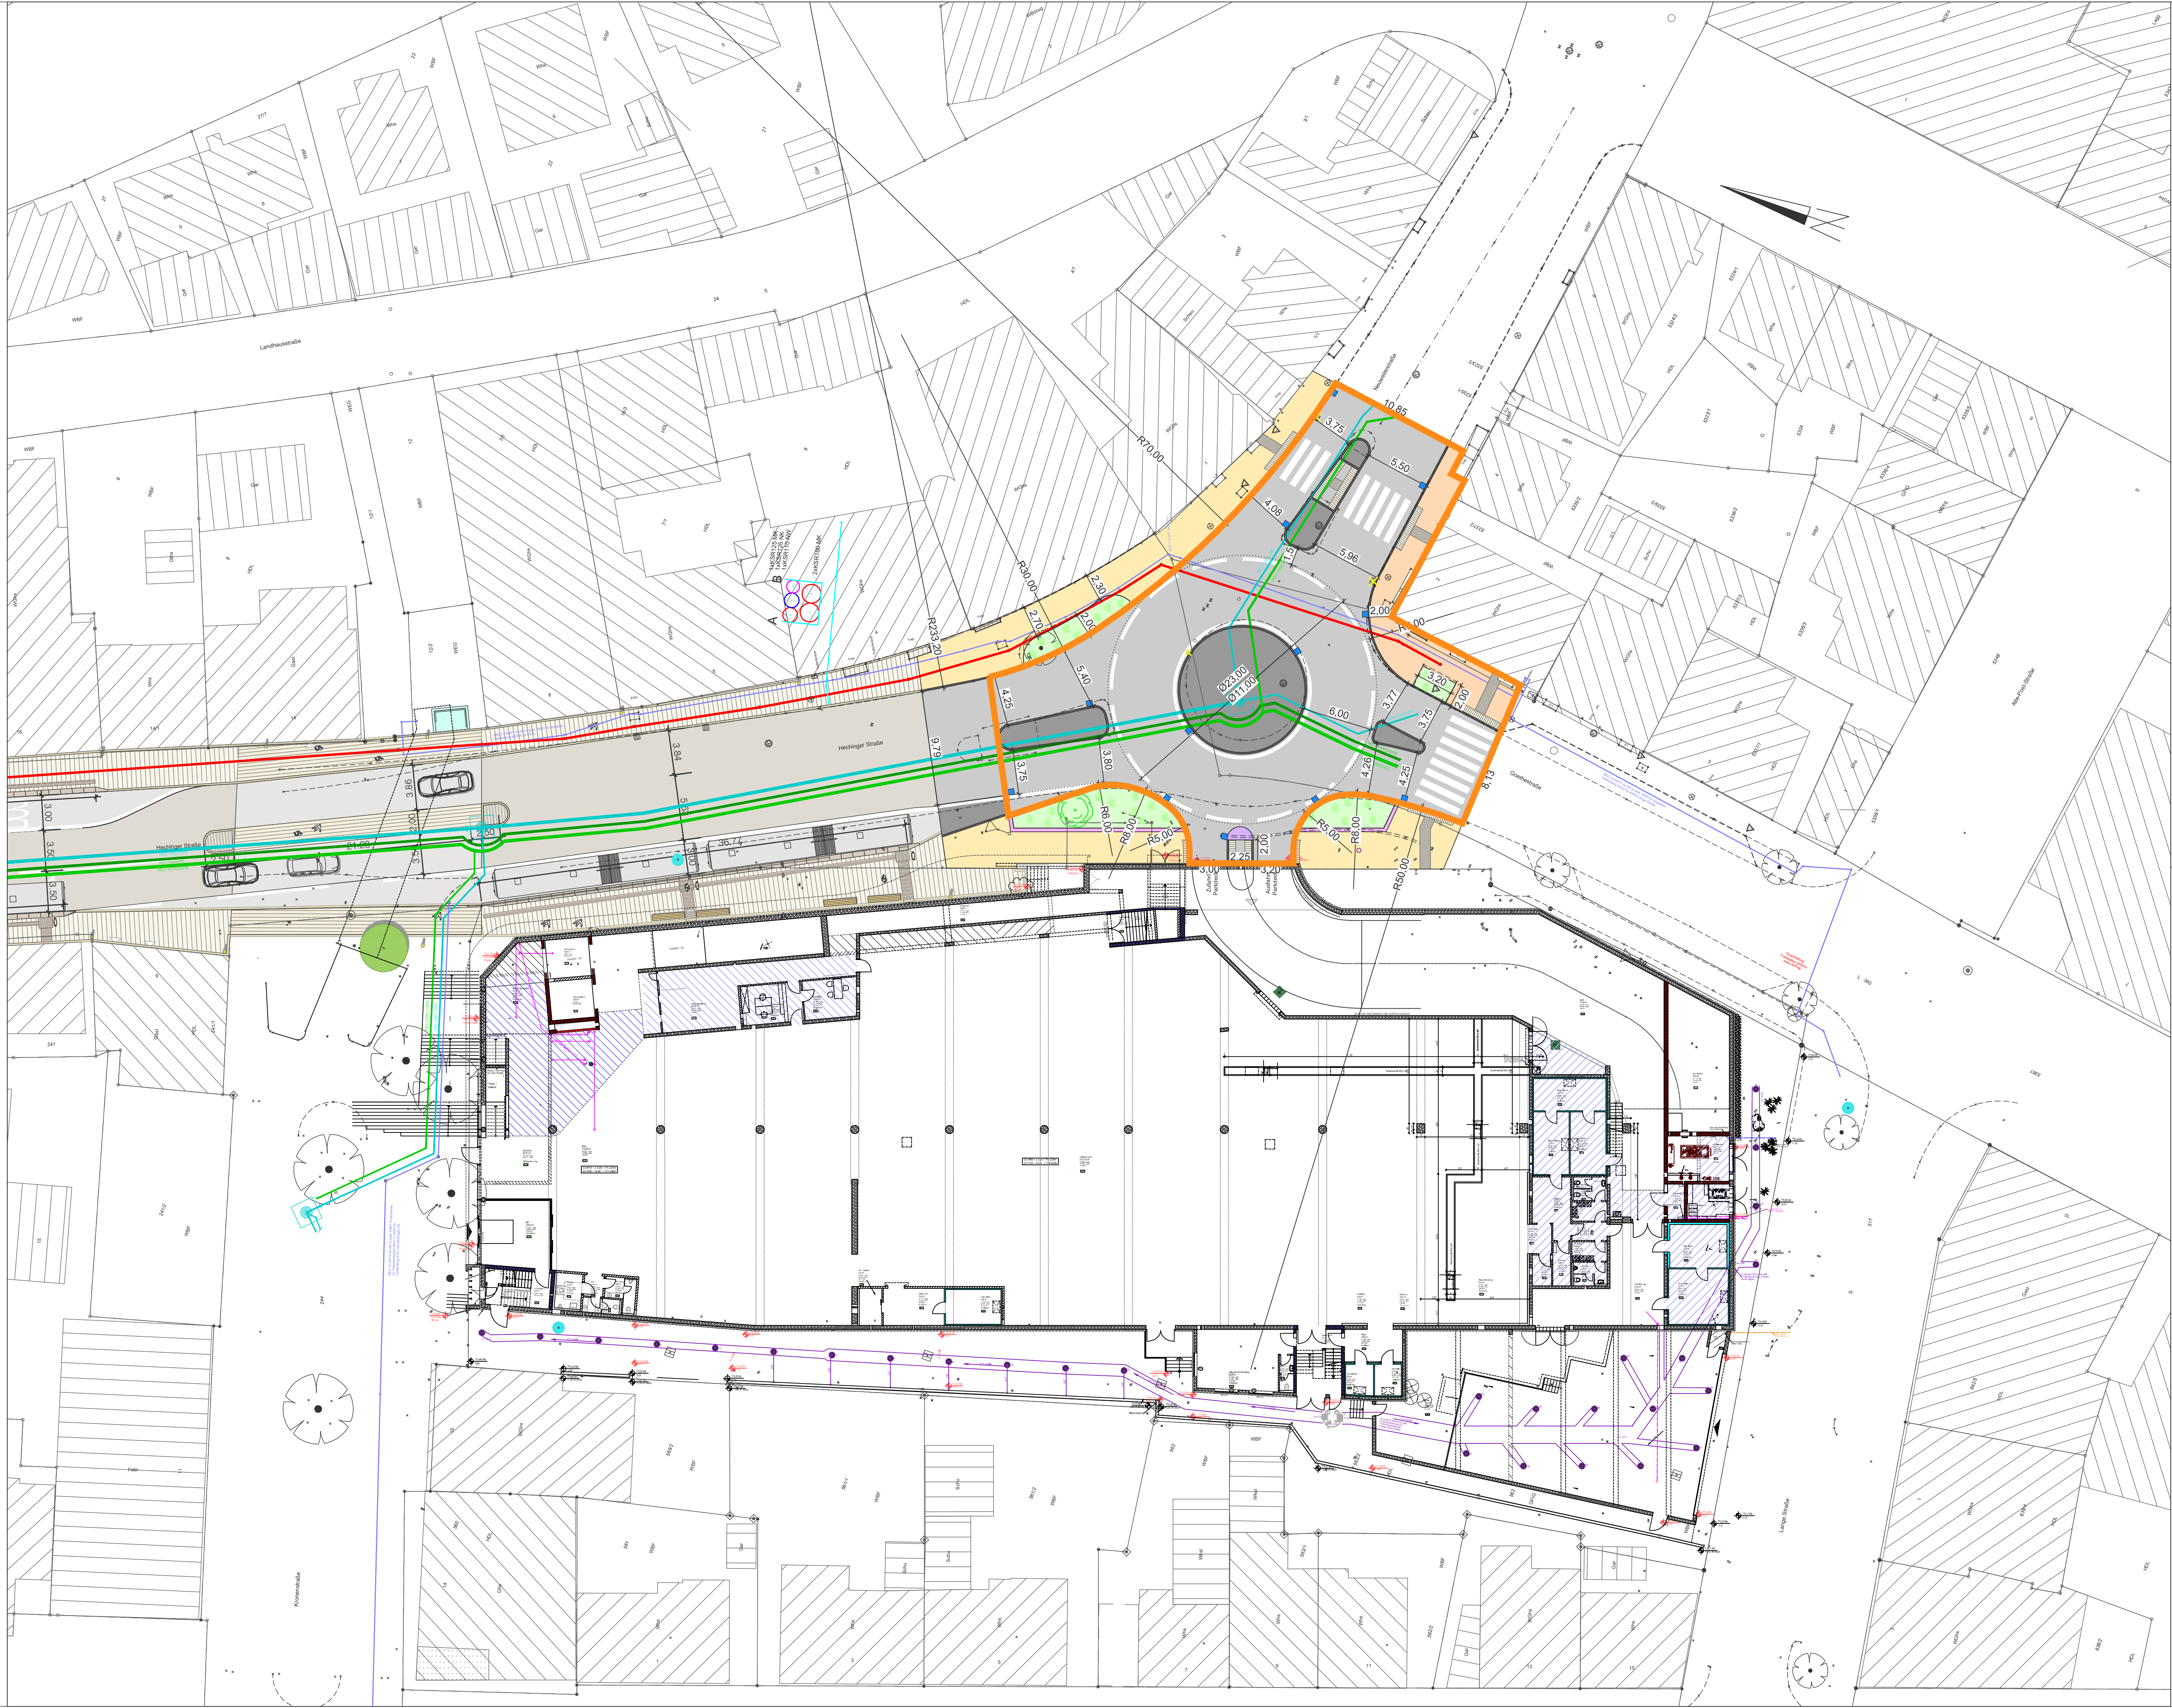

VORABZUG

e	Übergang zur Phase Ausführungsplanung	07.04.2020	CS
d	Überarbeitung Entwurfsplanung	28.02.2020	JS/CS
c	Überarbeitung Entwurfsplanung	21.08.2019	JS/CS
b	Übergang zur Phase Entwurfsplanung	19.02.2019	CS
a	Änderung Durchmesser und Lage KVP	Datum	Zeichen

Kovacic Ingenieure GmbH Beratende Ingenieure 72488 Sigmaringen Josefinenstrasse 7 ingenieure@kovacic.de Telefon: 07571/6450-0 Telefax: 07571/6450-50 www.kovacic.de		Aufgestellt:
--	--	--------------

Bauherr:	Stadt Albstadt	Anerkannt:
Projekt:	Stadtteil Tailfingen KVP Hechinger Straße - Neuweilerstraße	
Objekt:	Straßenbau	M = 1:250
Übersichtslageplan		Bearb. Jan. 2019 CS
Ausführungsplanung		Gez. Jan. 2019 CS
		Plan Gr. 95 x 59 cm
		Projekt Nr. T 6329
		Plan Nr.
SN	05	001