


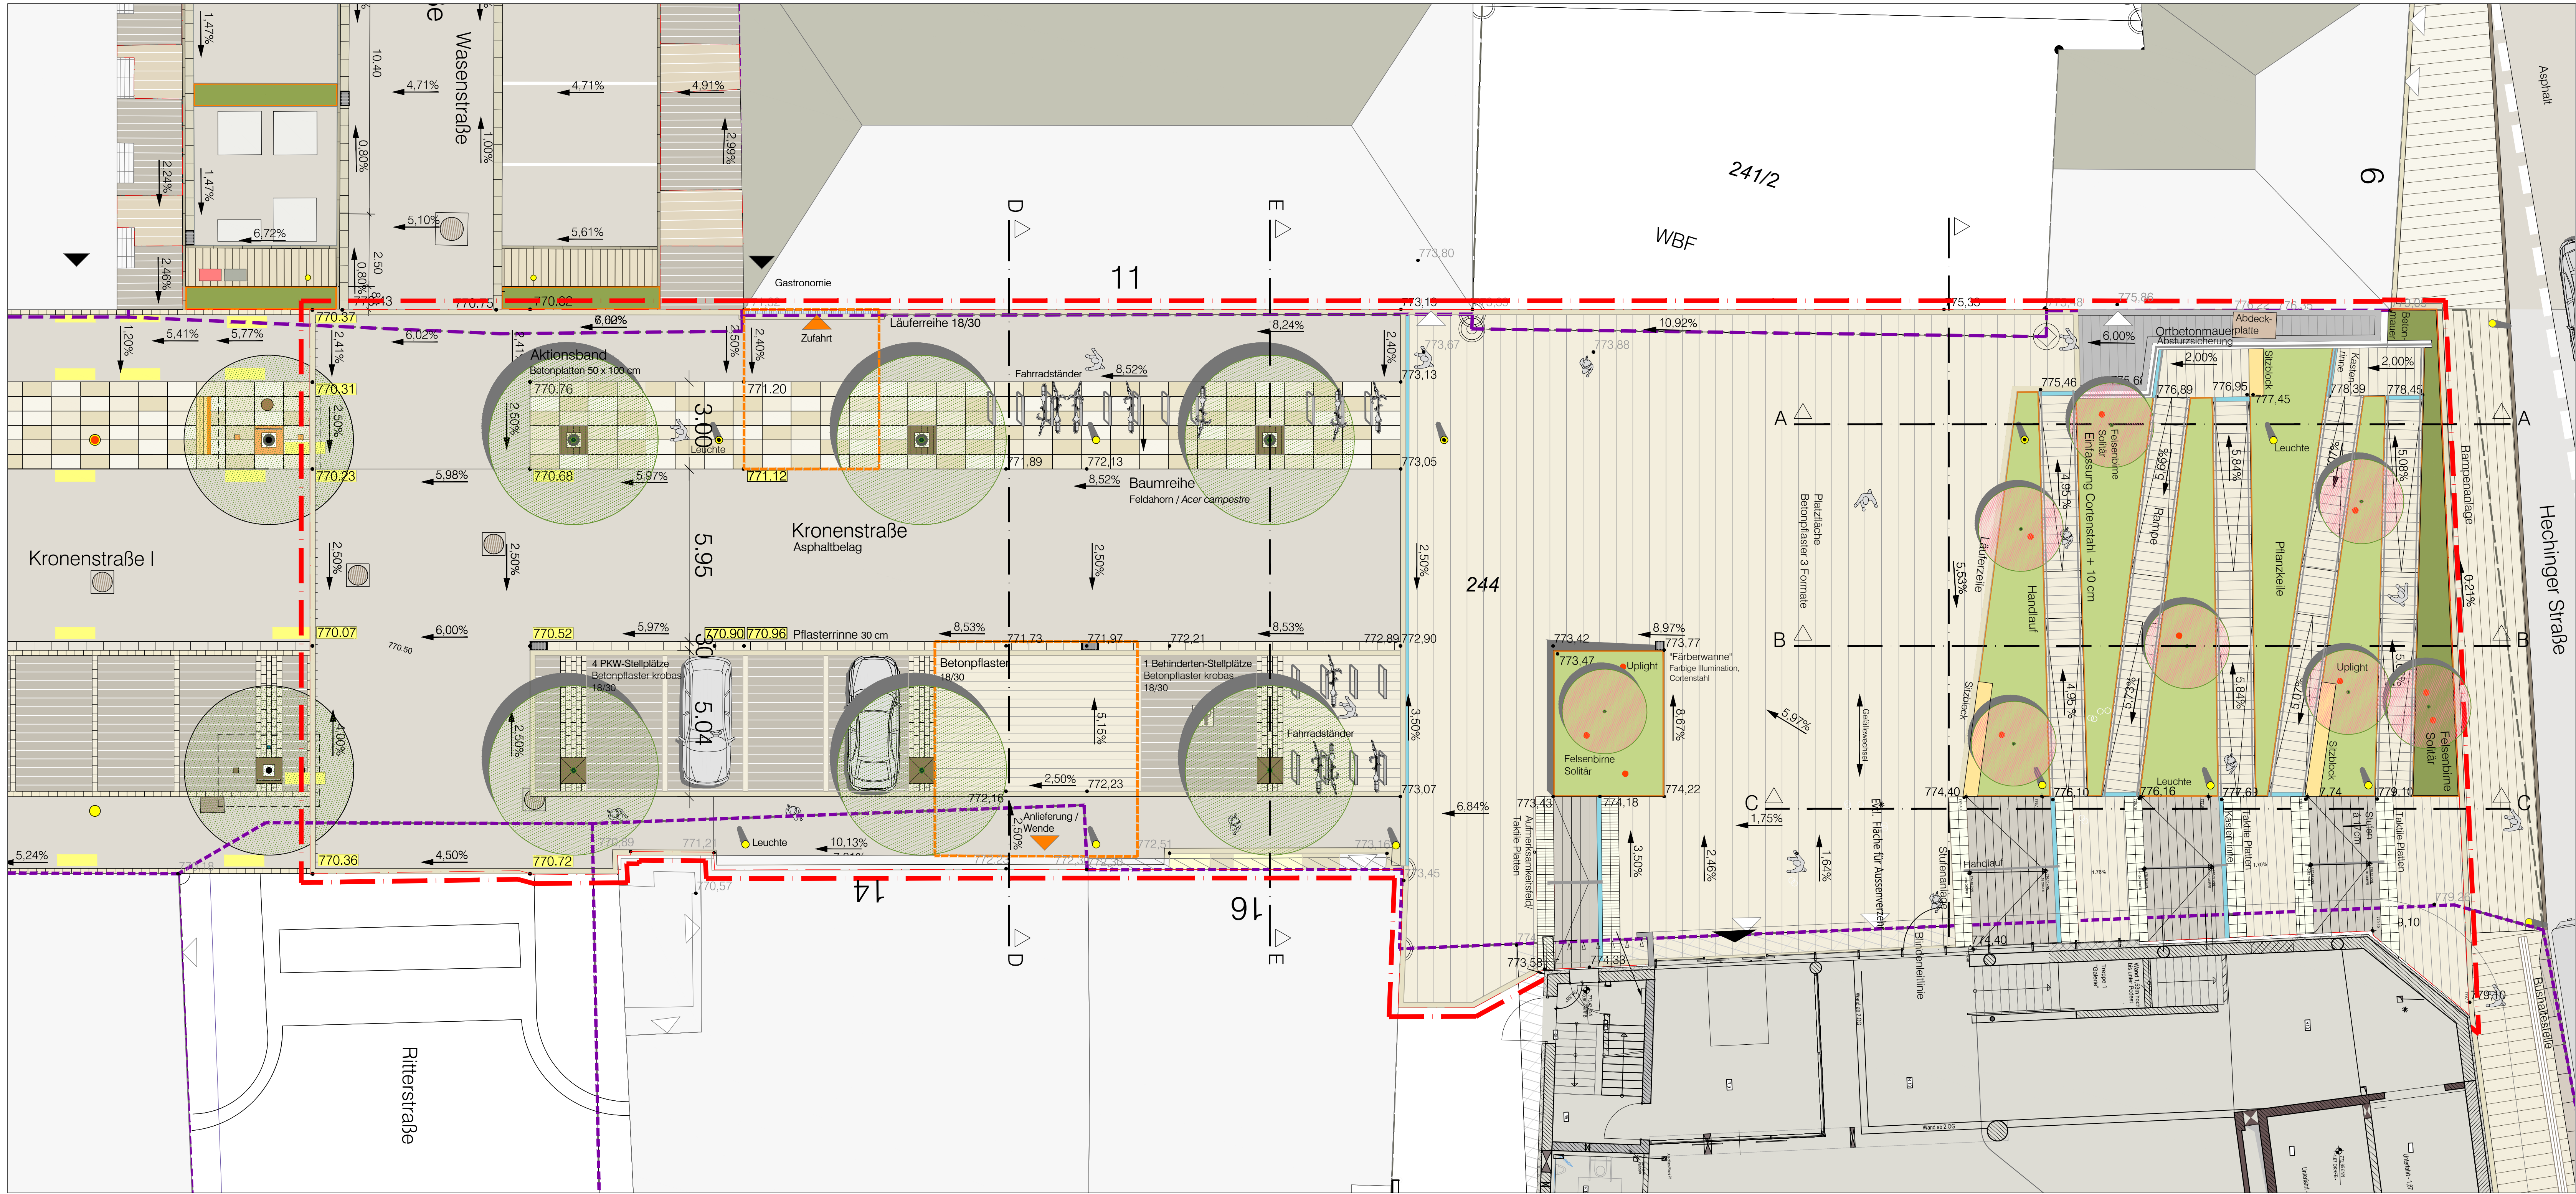

Legende

	Asphalt		Baumscheibe 90 x 90
	Betonpflaster 18/30 (Rampe und Podeste, Platz Gastronomie, Ladefläche, Fahrradparker)		Baumscheibe 100 x 200
	Betonpflaster Stellflächen 18/30		Baum geplant Feldahorn / Acer campestre
	Stellplatzmarkierung 18/30		Gefälle
	Intarsien Betonsteinplatten 100 x 50		Grenze Flurstück privat
	Pflastertrinne 30 cm		Bearbeitungsgrenze
	Einlauf 30/60		
	Läuferreihe		
	Stufen		
	Mauer		
	Grünfläche		
	Zufahrt Garage		
	Zufahrt Hof		
	Eingang		
	Gastronomie		
	Fahrradstände		
	Bank		
	Leuchte		
	Poller		
	Schaltschrank		

Albstadt Tailfingen

projekt
Albstadt -Tailfingen
zeichnungstitel
7. BA Kronenstraße II
Entwurf
Lageplan
maßstab
M. 1/100

mühlenstrasse 80 54296 trier
fon 0651 910 42-0
fax 0651 910 42-30
www.bueroernst-partner.de
email@bueroernst-partner.de

geoz
gspr
bearbeitung
planstand
24.04.2020
plan-nr
1806_E_KRON_LA_01

cd
ja