



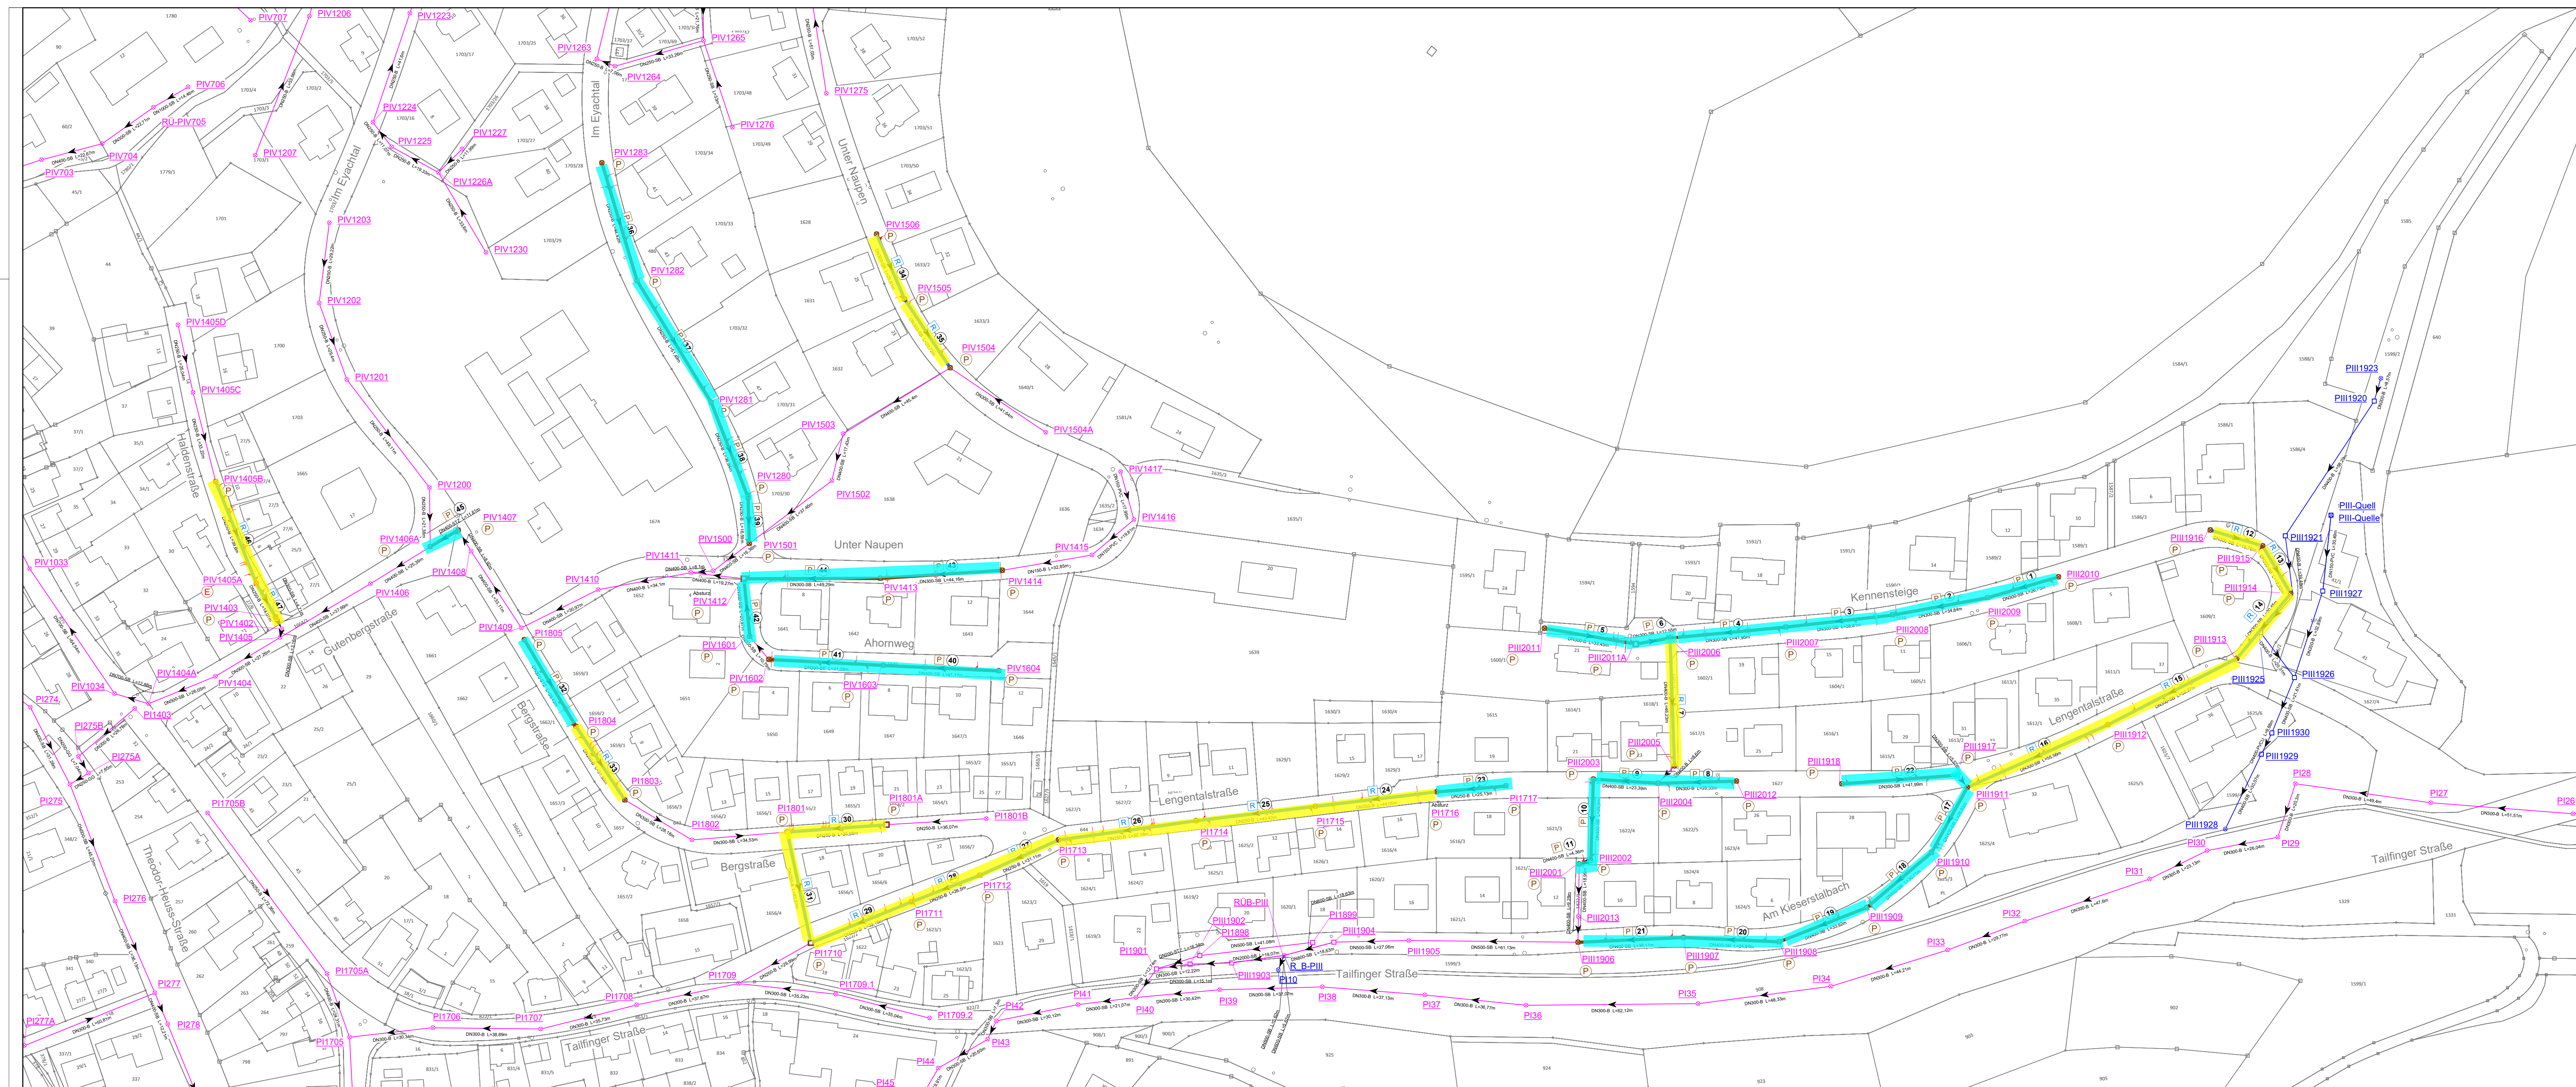

Zeichenerklärung

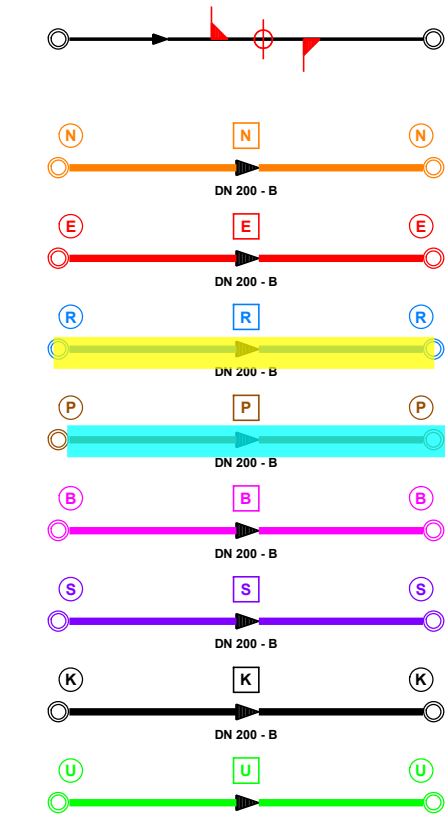

Stützen/Abzweig in Fließrichtung links	
Stützen/Abzweig von oben	
Stützen/Abzweig in Fließrichtung rechts	
Neubau (N)	(rotororange)
Erneuerung (E)	(rot)
Renovierung (R)	Inliner
Reparatur (P)	partielle Sanierung
Rückbau (B)	(magenta)
Stilllegung (S)	(violett)
keine Maßnahme (K)	(schwarz)
Zustand unbekannt (U)	(grün)
Numerierung der Kanaluntersuchungsberichte	

E			
D			
C			
B			
A			
	Art der Änderung		

Kovacic  Ingenieure GmbH Beratende Ingenieure 72488 Sigmaringen Josefstrasse 7 ingenieure@kovacic.de Telefon: 07571/6450-0 Telefax: 07571/6450-30 www.kovacic.de		Aufgestellt:																					
Bauherr:	Stadt Albstadt	Anerkannt:																					
Projekt:	Stadtteil Margrethausen Kanalsanierung 2021																						
Objekt:	Kanalisation																						
Lageplan Bestand mit Stutzen Ausschreibungsplan		M 1:1000 <table border="1"> <tr> <td>Bearb.</td><td>Jan. 2021</td><td>HS</td></tr> <tr> <td>Gez.</td><td>Jan. 2021</td><td>SI</td></tr> <tr> <td>Plan Gr.</td><td colspan="2" rowspan="5">115 x 40</td></tr> <tr> <td colspan="3">Projekt Nr.</td></tr> <tr> <td colspan="3">T6602</td></tr> <tr> <td colspan="3">Plan Nr.</td></tr> <tr> <td colspan="3">KS-07-01</td></tr> </table>	Bearb.	Jan. 2021	HS	Gez.	Jan. 2021	SI	Plan Gr.	115 x 40		Projekt Nr.			T6602			Plan Nr.			KS-07-01		
Bearb.	Jan. 2021	HS																					
Gez.	Jan. 2021	SI																					
Plan Gr.	115 x 40																						
Projekt Nr.																							
T6602																							
Plan Nr.																							
KS-07-01																							