Ausführungsplan - Schmiecha

M 1:200

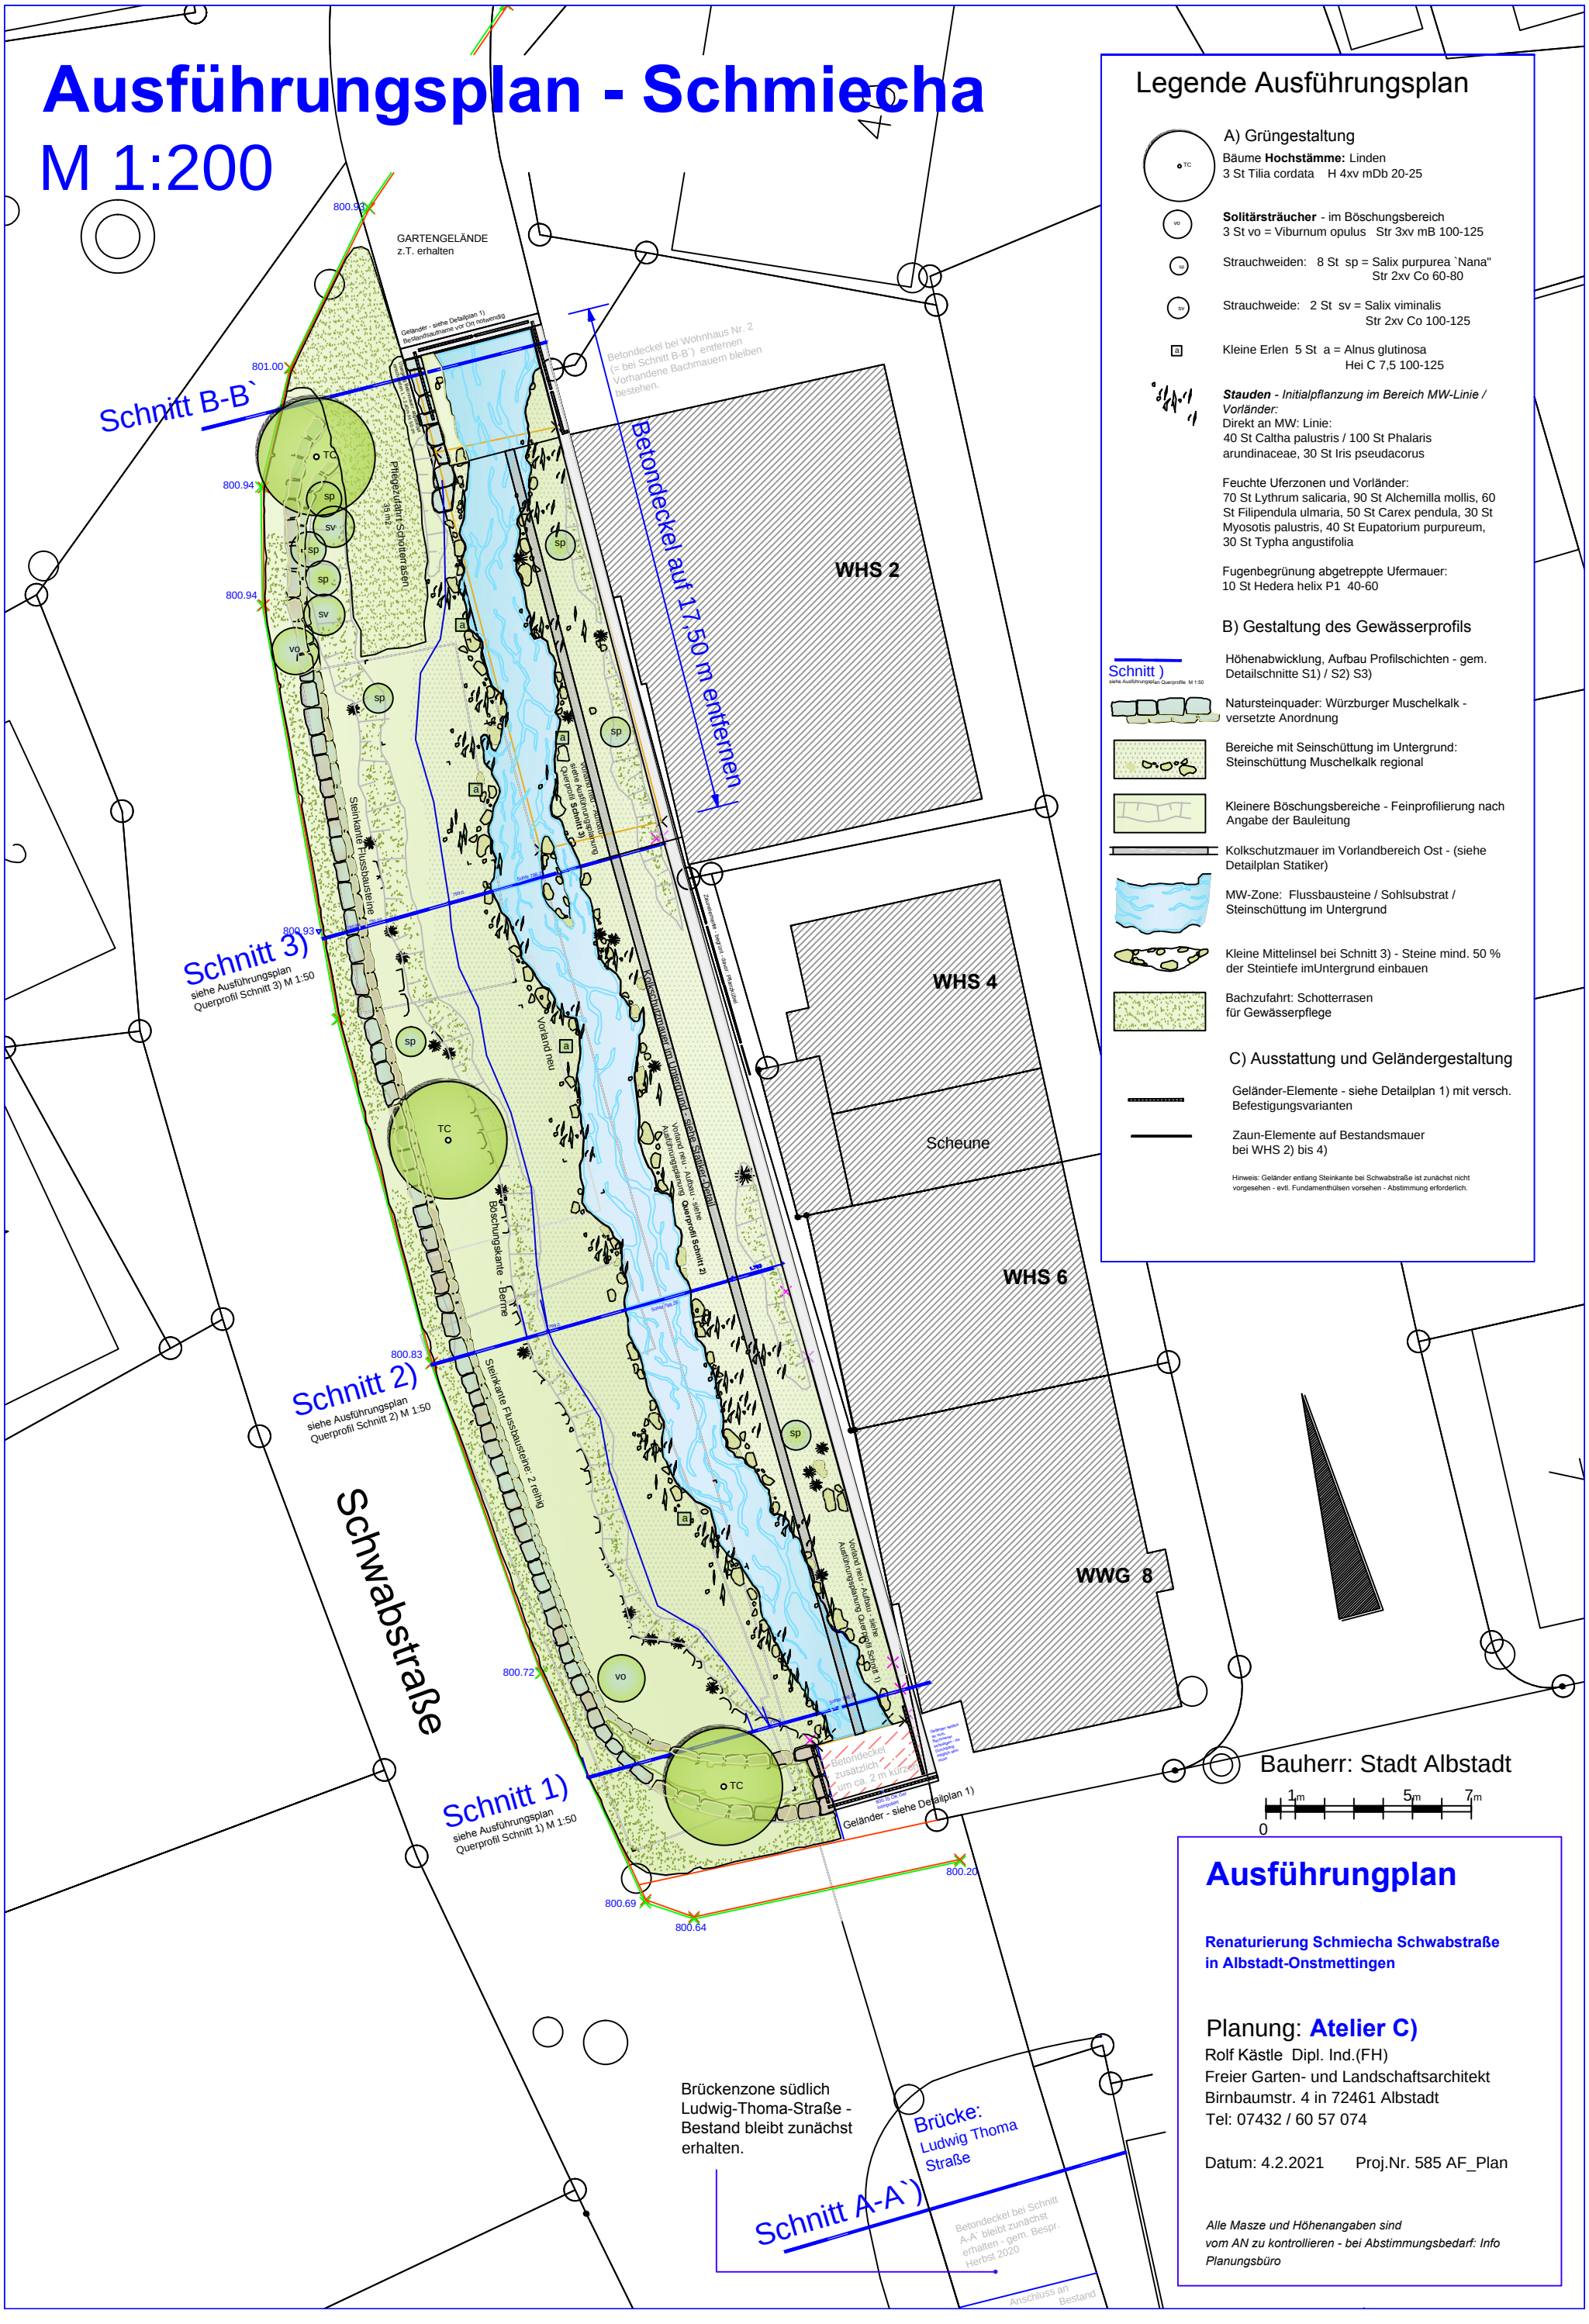

Legende Ausführungsplan

A) Grüngestaltung

Bäume **Hochstämme:** Linden
3 St Tilia cordata H 4xv mDb 20-25

Solitärsträucher - im Böschungsbereich
3 St vo = Viburnum opulus Str 3xv mB 100-125

Strauchweiden: 8 St sp = Salix purpurea `Nana"
Str 2xv Co 60-80

Strauchweide: 2 St sv = Salix viminalis
Str 2xv Co 100-125

Kleine Erlen 5 St a = Alnus glutinosa
Hei C 7,5 100-125

***Stauden** - Initialpflanzung im Bereich MW-Linie / Vorländer:*
Direkt an MW: Linie:
40 St Caltha palustris / 100 St Phalaris arundinaceae, 30 St Iris pseudacorus

Feuchte Uferzonen und Vorländer:
70 St Lythrum salicaria, 90 St Alchemilla mollis, 60 St Filipendula ulmaria, 50 St Carex pendula, 30 St Myosotis palustris, 40 St Eupatorium purpureum, 30 St Typha angustifolia

Fugenbegrünung abgetreppte Ufermauer:
10 St Hedera helix P1 40-60

B) Gestaltung des Gewässerprofils

Schnitt)
siehe Ausführungsplan Querprofile M 1:50
Höhenabwicklung, Aufbau Profilschichten - gem. Detailschnitte S1) / S2) S3)

Natursteinquader: Würzburger Muschelkalk - versetzte Anordnung

Bereiche mit Seinschüttung im Untergrund: Steinschüttung Muschelkalk regional

Kleinere Böschungsbereiche - Feinprofilierung nach Angabe der Bauleitung

Kolkschutzmauer im Vorlandbereich Ost - (siehe Detailplan Statiker)

MW-Zone: Flussbausteine / Sohlsubstrat / Steinschüttung im Untergrund

Kleine Mittelinsel bei Schnitt 3) - Steine mind. 50 % der Steintiefe imUntergrund einbauen

Bachzufahrt: Schotterrasen
für Gewässerpflege

C) Ausstattung und Geländergestaltung

Geländer-Elemente - siehe Detailplan 1) mit versch. Befestigungsvarianten

Zaun-Elemente auf Bestandsmauer
bei WHS 2) bis 4)

Hinweis: Geländer entlang Steinkante bei Schwabstraße ist zunächst nicht vorgesehen - evtl. Fundamenthülsen vorsehen - Abstimmung erforderlich.

Bauherr: Stadt Albstadt

0 1m 5m 7m

Ausführungplan

Renaturierung Schmiecha Schwabstraße in Albstadt-Onstmettingen

Planung: **Atelier C)**
Rolf Kästle Dipl. Ind.(FH)
Freier Garten- und Landschaftsarchitekt
Birnbaumstr. 4 in 72461 Albstadt
Tel: 07432 / 60 57 074

Datum: 4.2.2021 Proj.Nr. 585 AF_Plan

Alle Masze und Höhenangaben sind vom AN zu kontrollieren - bei Abstimmungsbedarf: Info Planungsbüro