
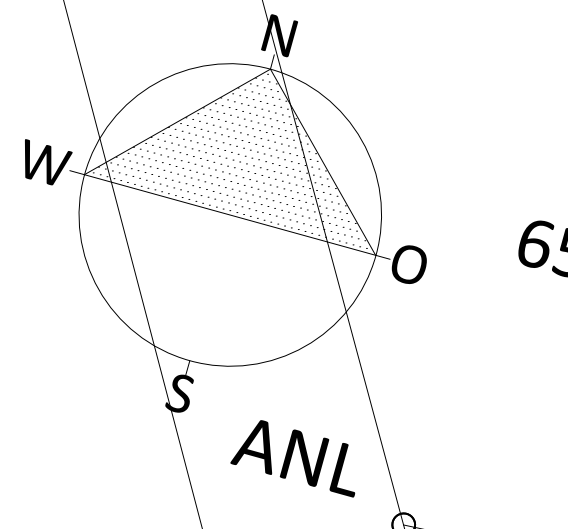


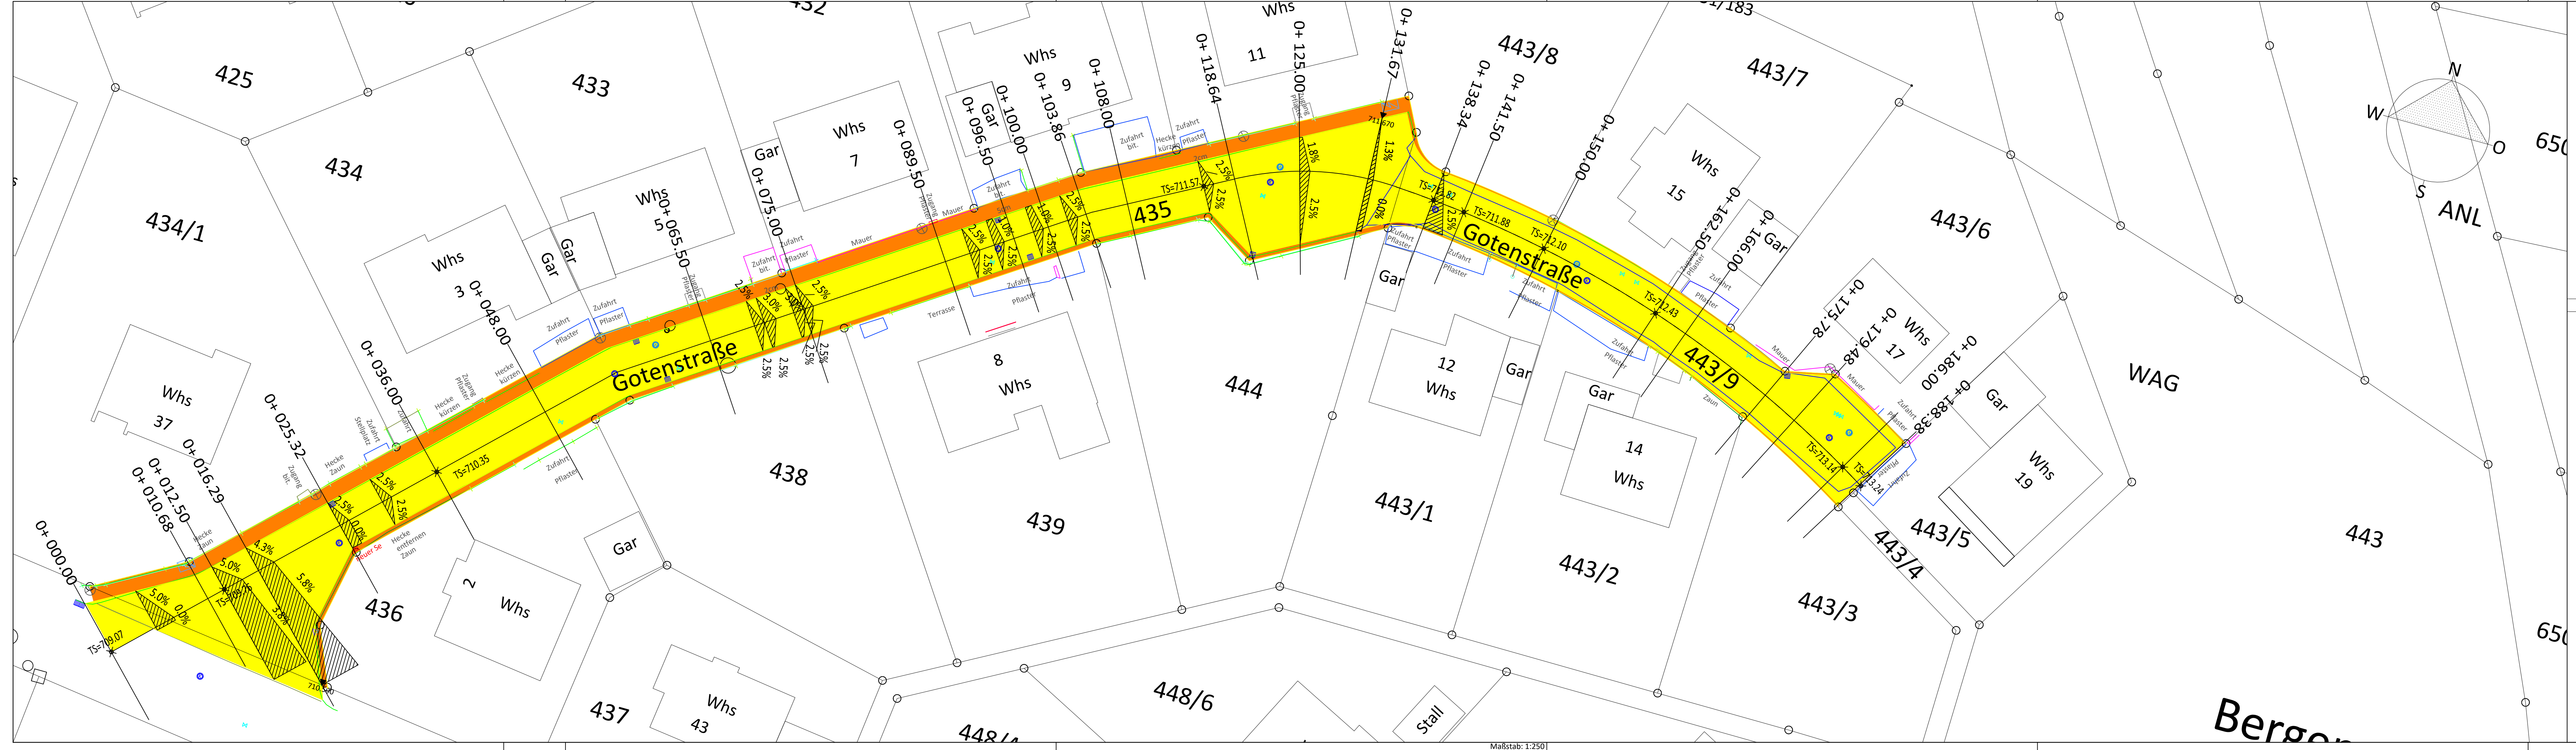

STADTVERWALTUNG
ALBSTADT

Stadtplanungsamt
Am Markt 2
72422 Albstadt

Tel.: 07431 / 160-3200
Fax.: 07431 / 160-3007

Stadt Albstadt

Projekt: **Albstadt-Lautlingen
Gotenstraße**

Lageplan	Anlage:	Plan:	1
	Vorgangsnummer:	V-2020/0045	
	bearbeitet:	Seiffert	
	geändert:		
Maßstab: M.: 1: 250			
Stadtplanungsamt, 14.12.2020			