


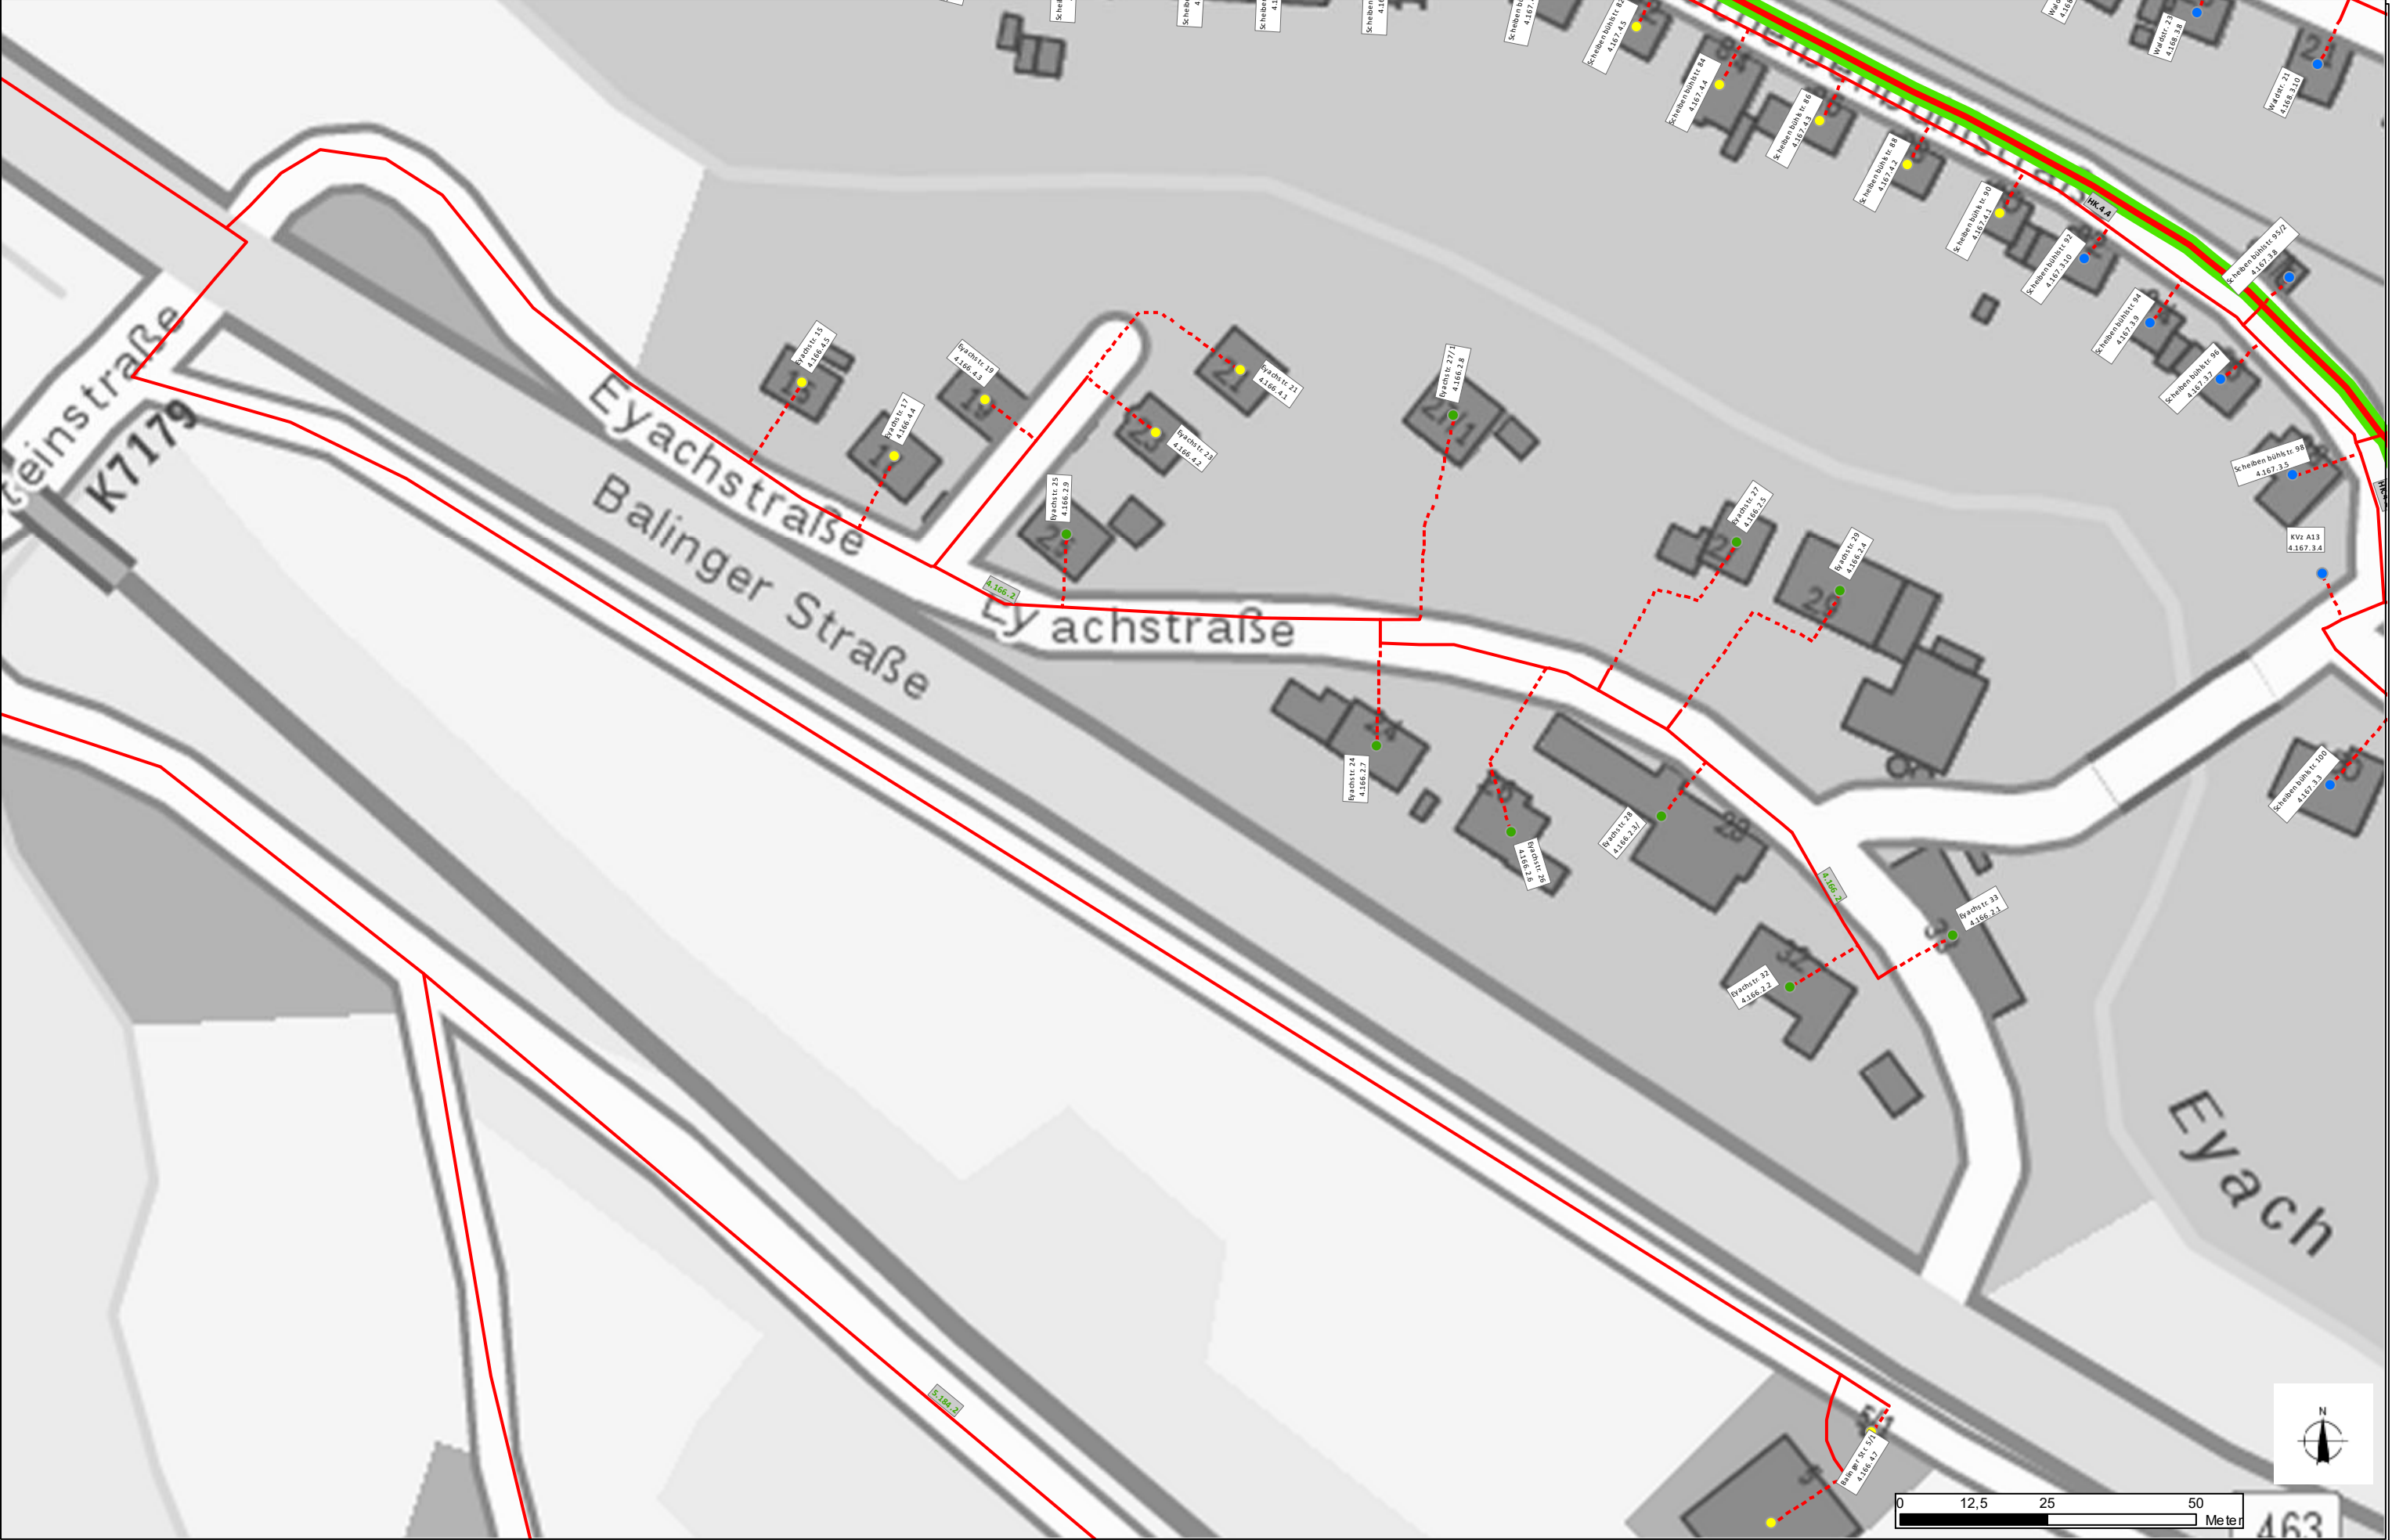

Breitbandausbau
Eyachstraße Albstadt-Laufen

Erstellungsdatum	27.11.2019	Maßstab	1:1.000
Bearbeiter:	Marcus Steimle		
Telefon:	07431/160-3611		
E-Mail:	marcus.steimle@albstadt.de		

Stadtverwaltung Albstadt Am Markt 2 72461 Albstadt	Dezernat III Amt für Bauen und Service Tiefbau
--	--