Datum: 26.02.2009

Stufenmass 16cm+3mm Gefälle / 34 cm
Stufenbreite 1.50 m

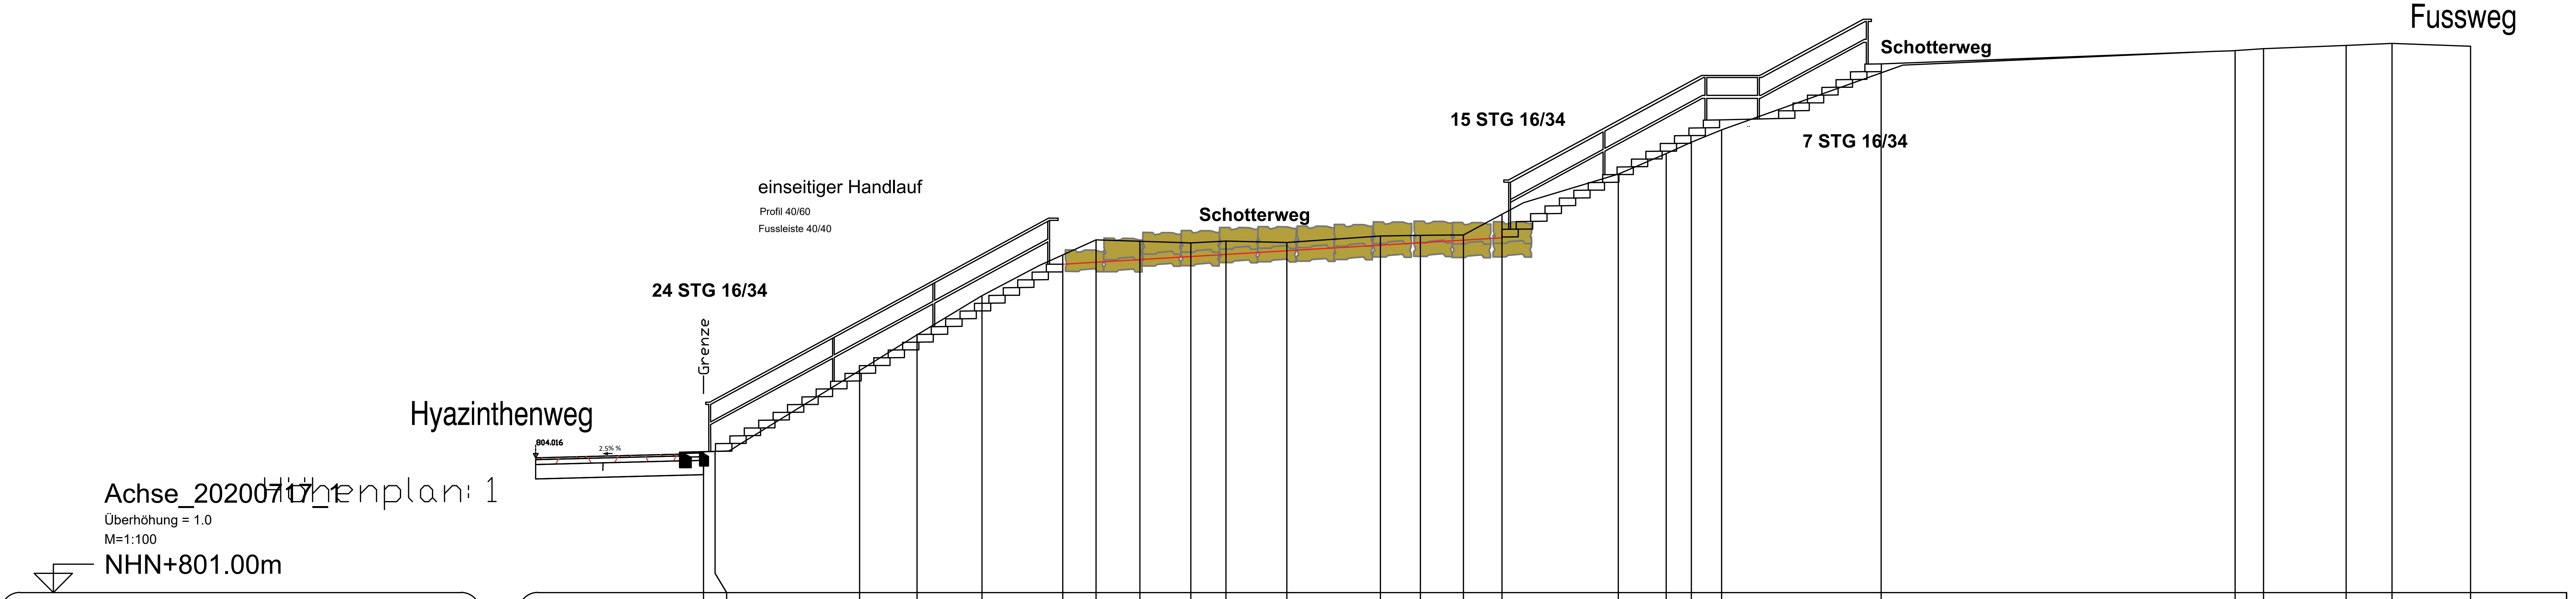

Stationierung [m]	0.00	0.24	3.25	4.45	5.81	7.49	8.18	9.10	10.16	10.90	12.16	14.12	14.95	15.85	16.65	19.08	20.07	20.60	21.23	24.56	31.94	32.54	34.26	35.21	36.85
kreuzende Elemente																									
Höhe VERB [m+NHN]	803.94	803.94	805.63	806.37	807.19	808.04	808.36	808.33	808.29	808.33	808.30	808.44	808.45	808.46	808.89	809.73	810.16	810.39	810.65	811.84	812.31	812.35	812.41	812.45	812.39

STADTVERWALTUNG
Stadtplanungsamt
Am Markt 2
72422 Albstadt
Tel.: 07431 / 160-3200
Fax.: 07431 / 160-3007

ALBSTADT Leben. Weit über normal.

Stadt Albstadt

Projekt: Albstadt-Ebingen Hyazinthenweg / Wanderweg

Schnitt Treppenaufgang

Anlage: | Plan:

Vorgangsnummer:

bearbeitet: Seiffert

geändert:

Maßstab: M.: 1: 100

Stadtplanungsamt, 17.03.2021

Arbeitsplatz Seiffert