


Datum: 26.02.2009

Arbeitsplatz: Seiffert

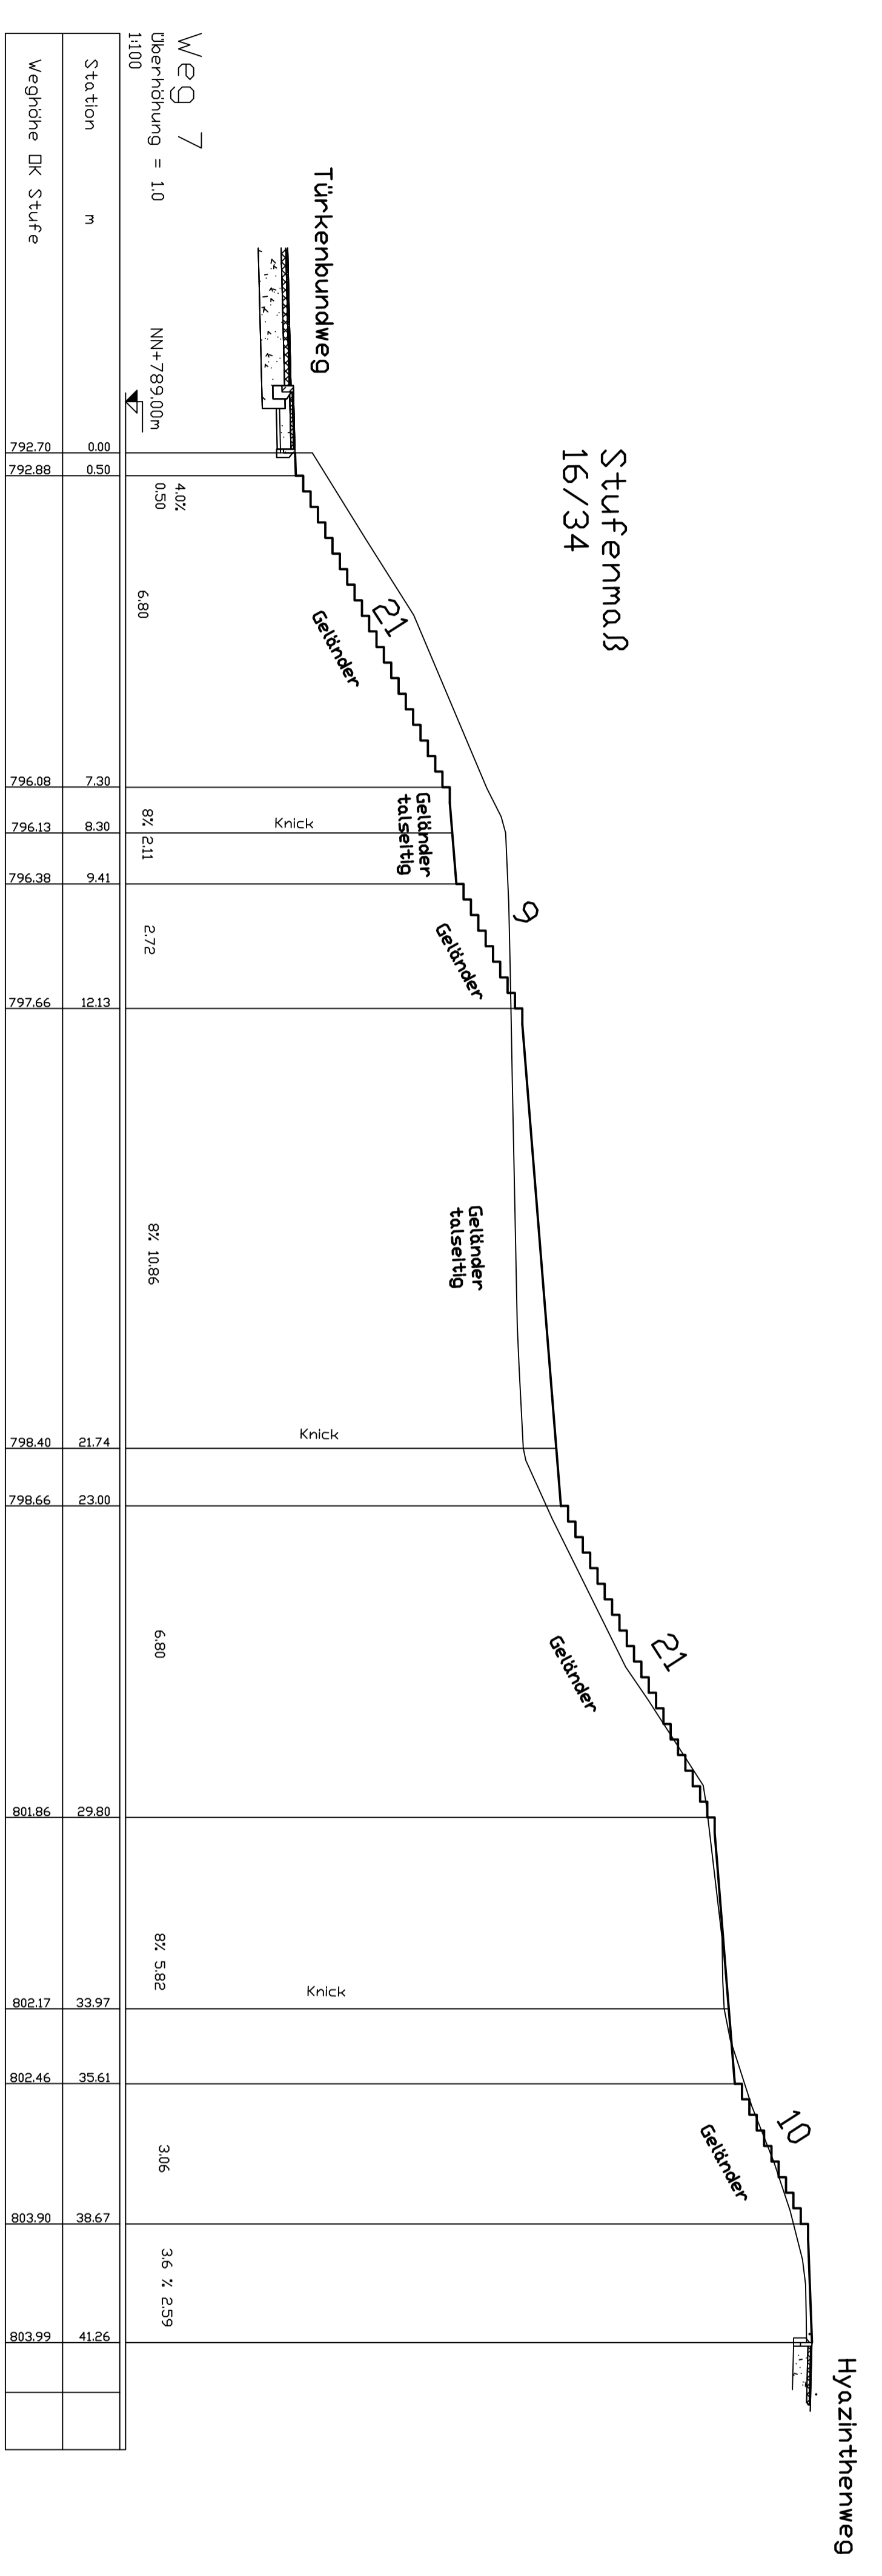

Weg 7  
 Überhöhung = 1.0  
 NN+789.00m  
 1:100

Station	m	792.70	792.88	796.08	796.13	796.38	797.66	798.40	798.66	801.86	802.17	802.46	803.90	803.99
0.00	0.50			7.30	8.30	9.41	12.13	21.74	23.00	29.80	33.97	35.61	38.67	41.26

Station	m	792.70	792.88	796.08	796.13	796.38	797.66	798.40	798.66	801.86	802.17	802.46	803.90	803.99
Weghöhe DK Stufe														

Maßstab: 1:100

Blattgröße: 0.800 m x 0.297 m = 0.238 m<sup>2</sup>

STADTVERWALTUNG  
**ALBSTADT**  
 STADTPLANUNGSAMT  
 AM MARKT 2  
 72422 ALBSTADT  
 Tel.: 07131 / 160-3200 Fax: 07131 / 160-3007

Projekt:  
**Mehlbaum III**  
 Türkenbundweg/Hyazinthenweg

Längsprofil Weg 7

Anlage:	Plan:
bearbeitet:	Seiffert
gezeichnet:	
geändert:	
Maßstab:	1:100
Stadtplanungsamt:	26.02.2009