


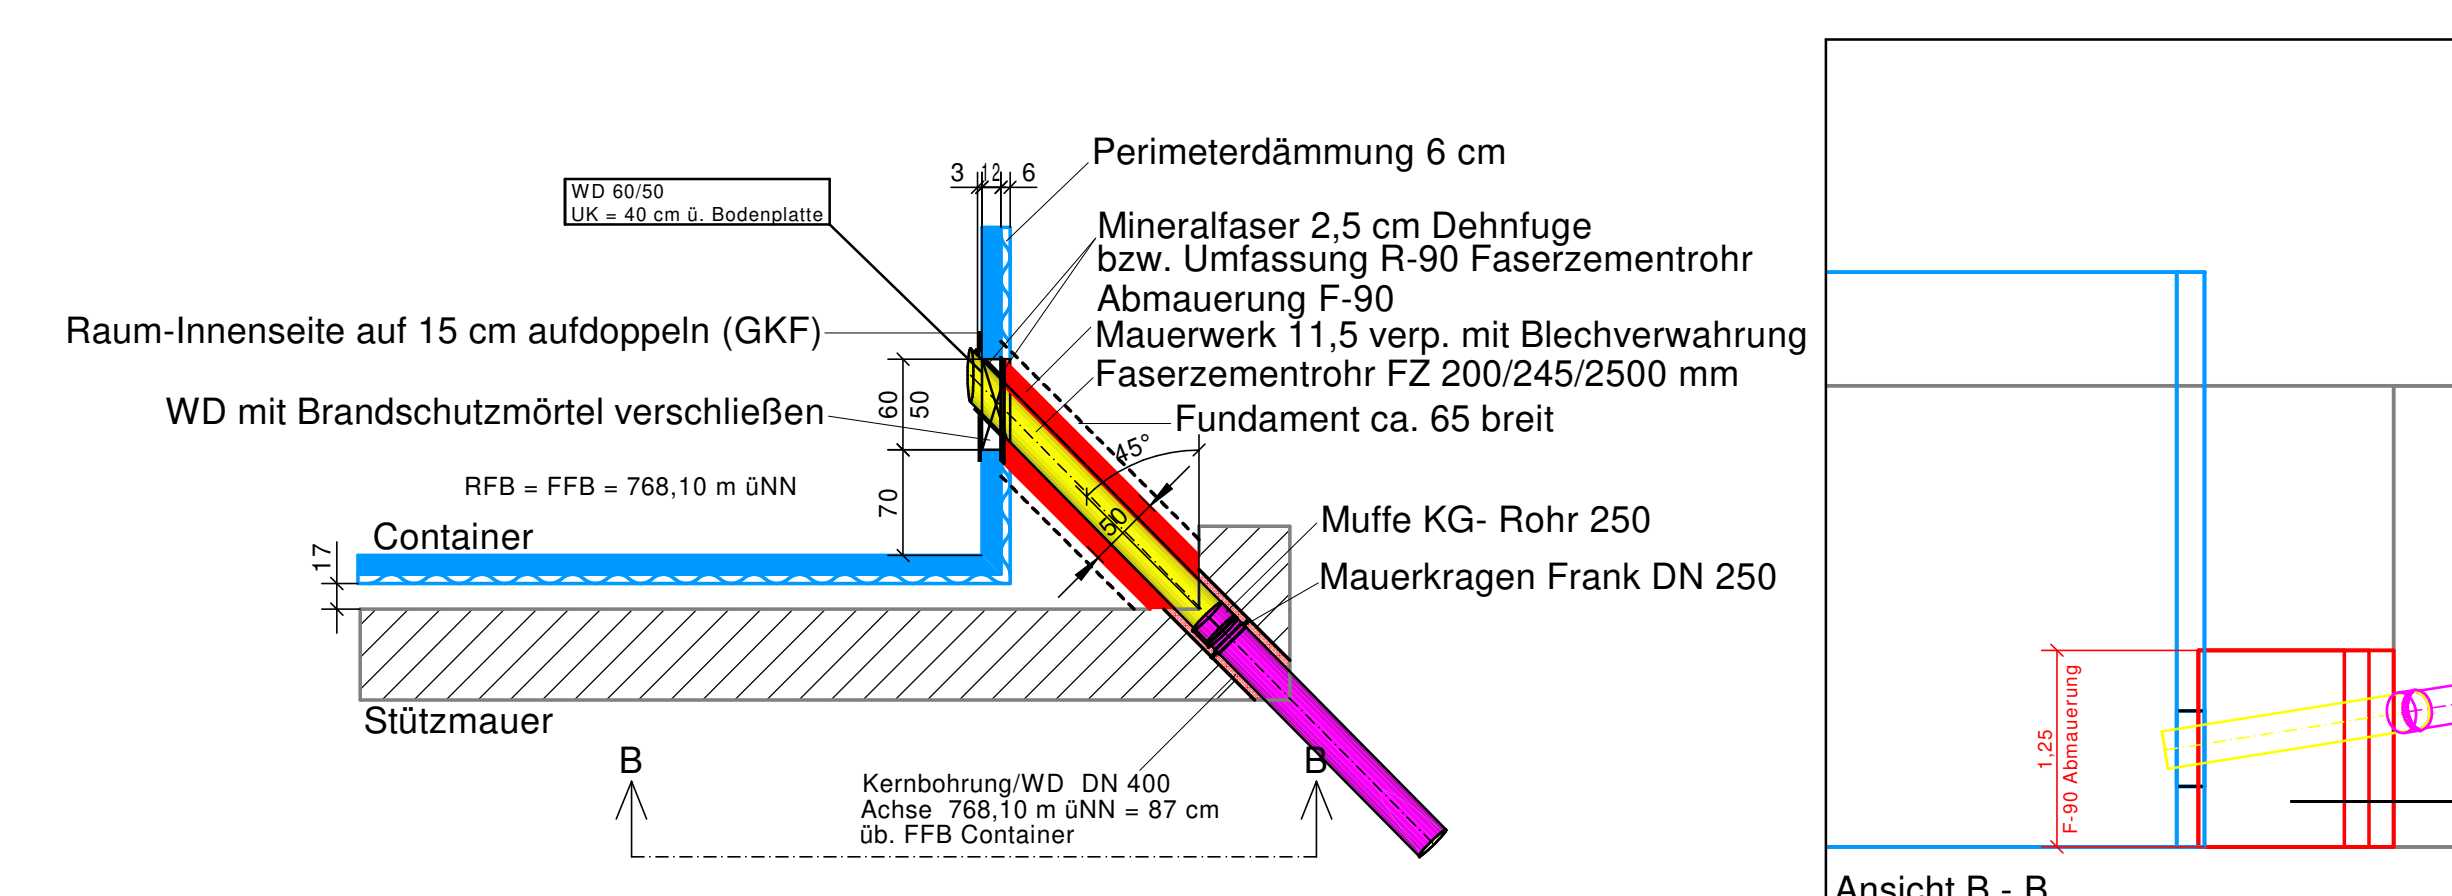
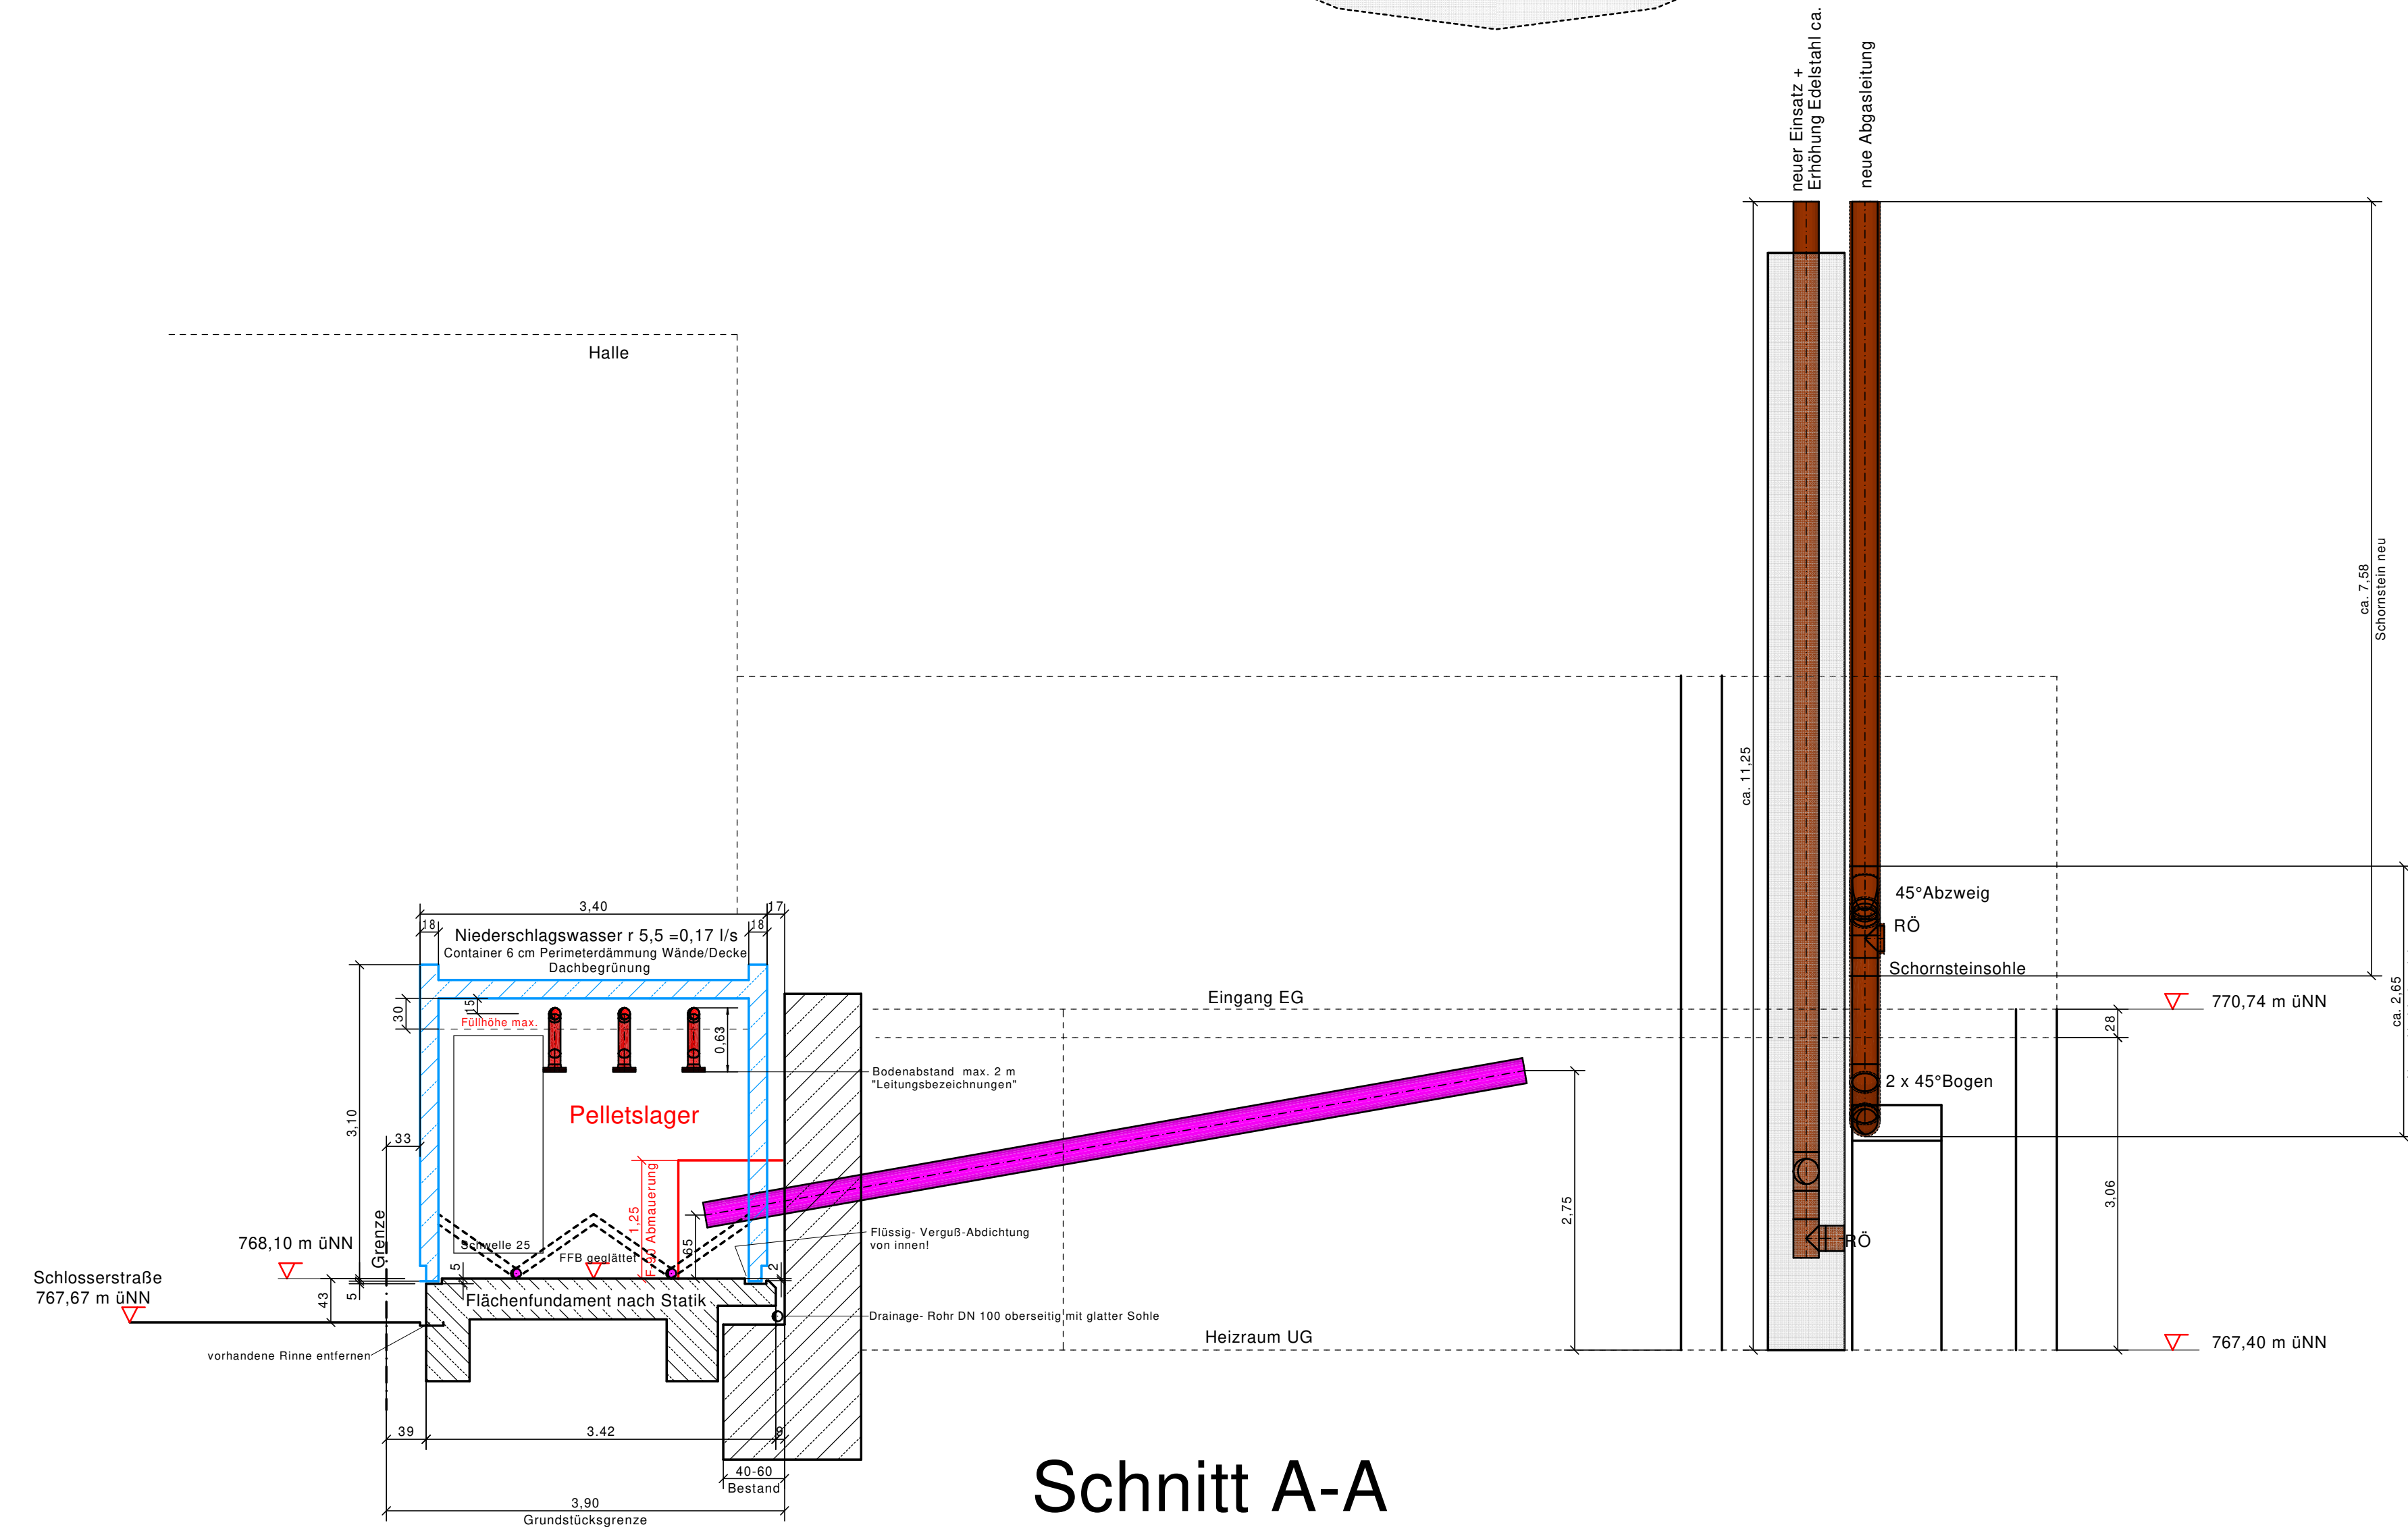


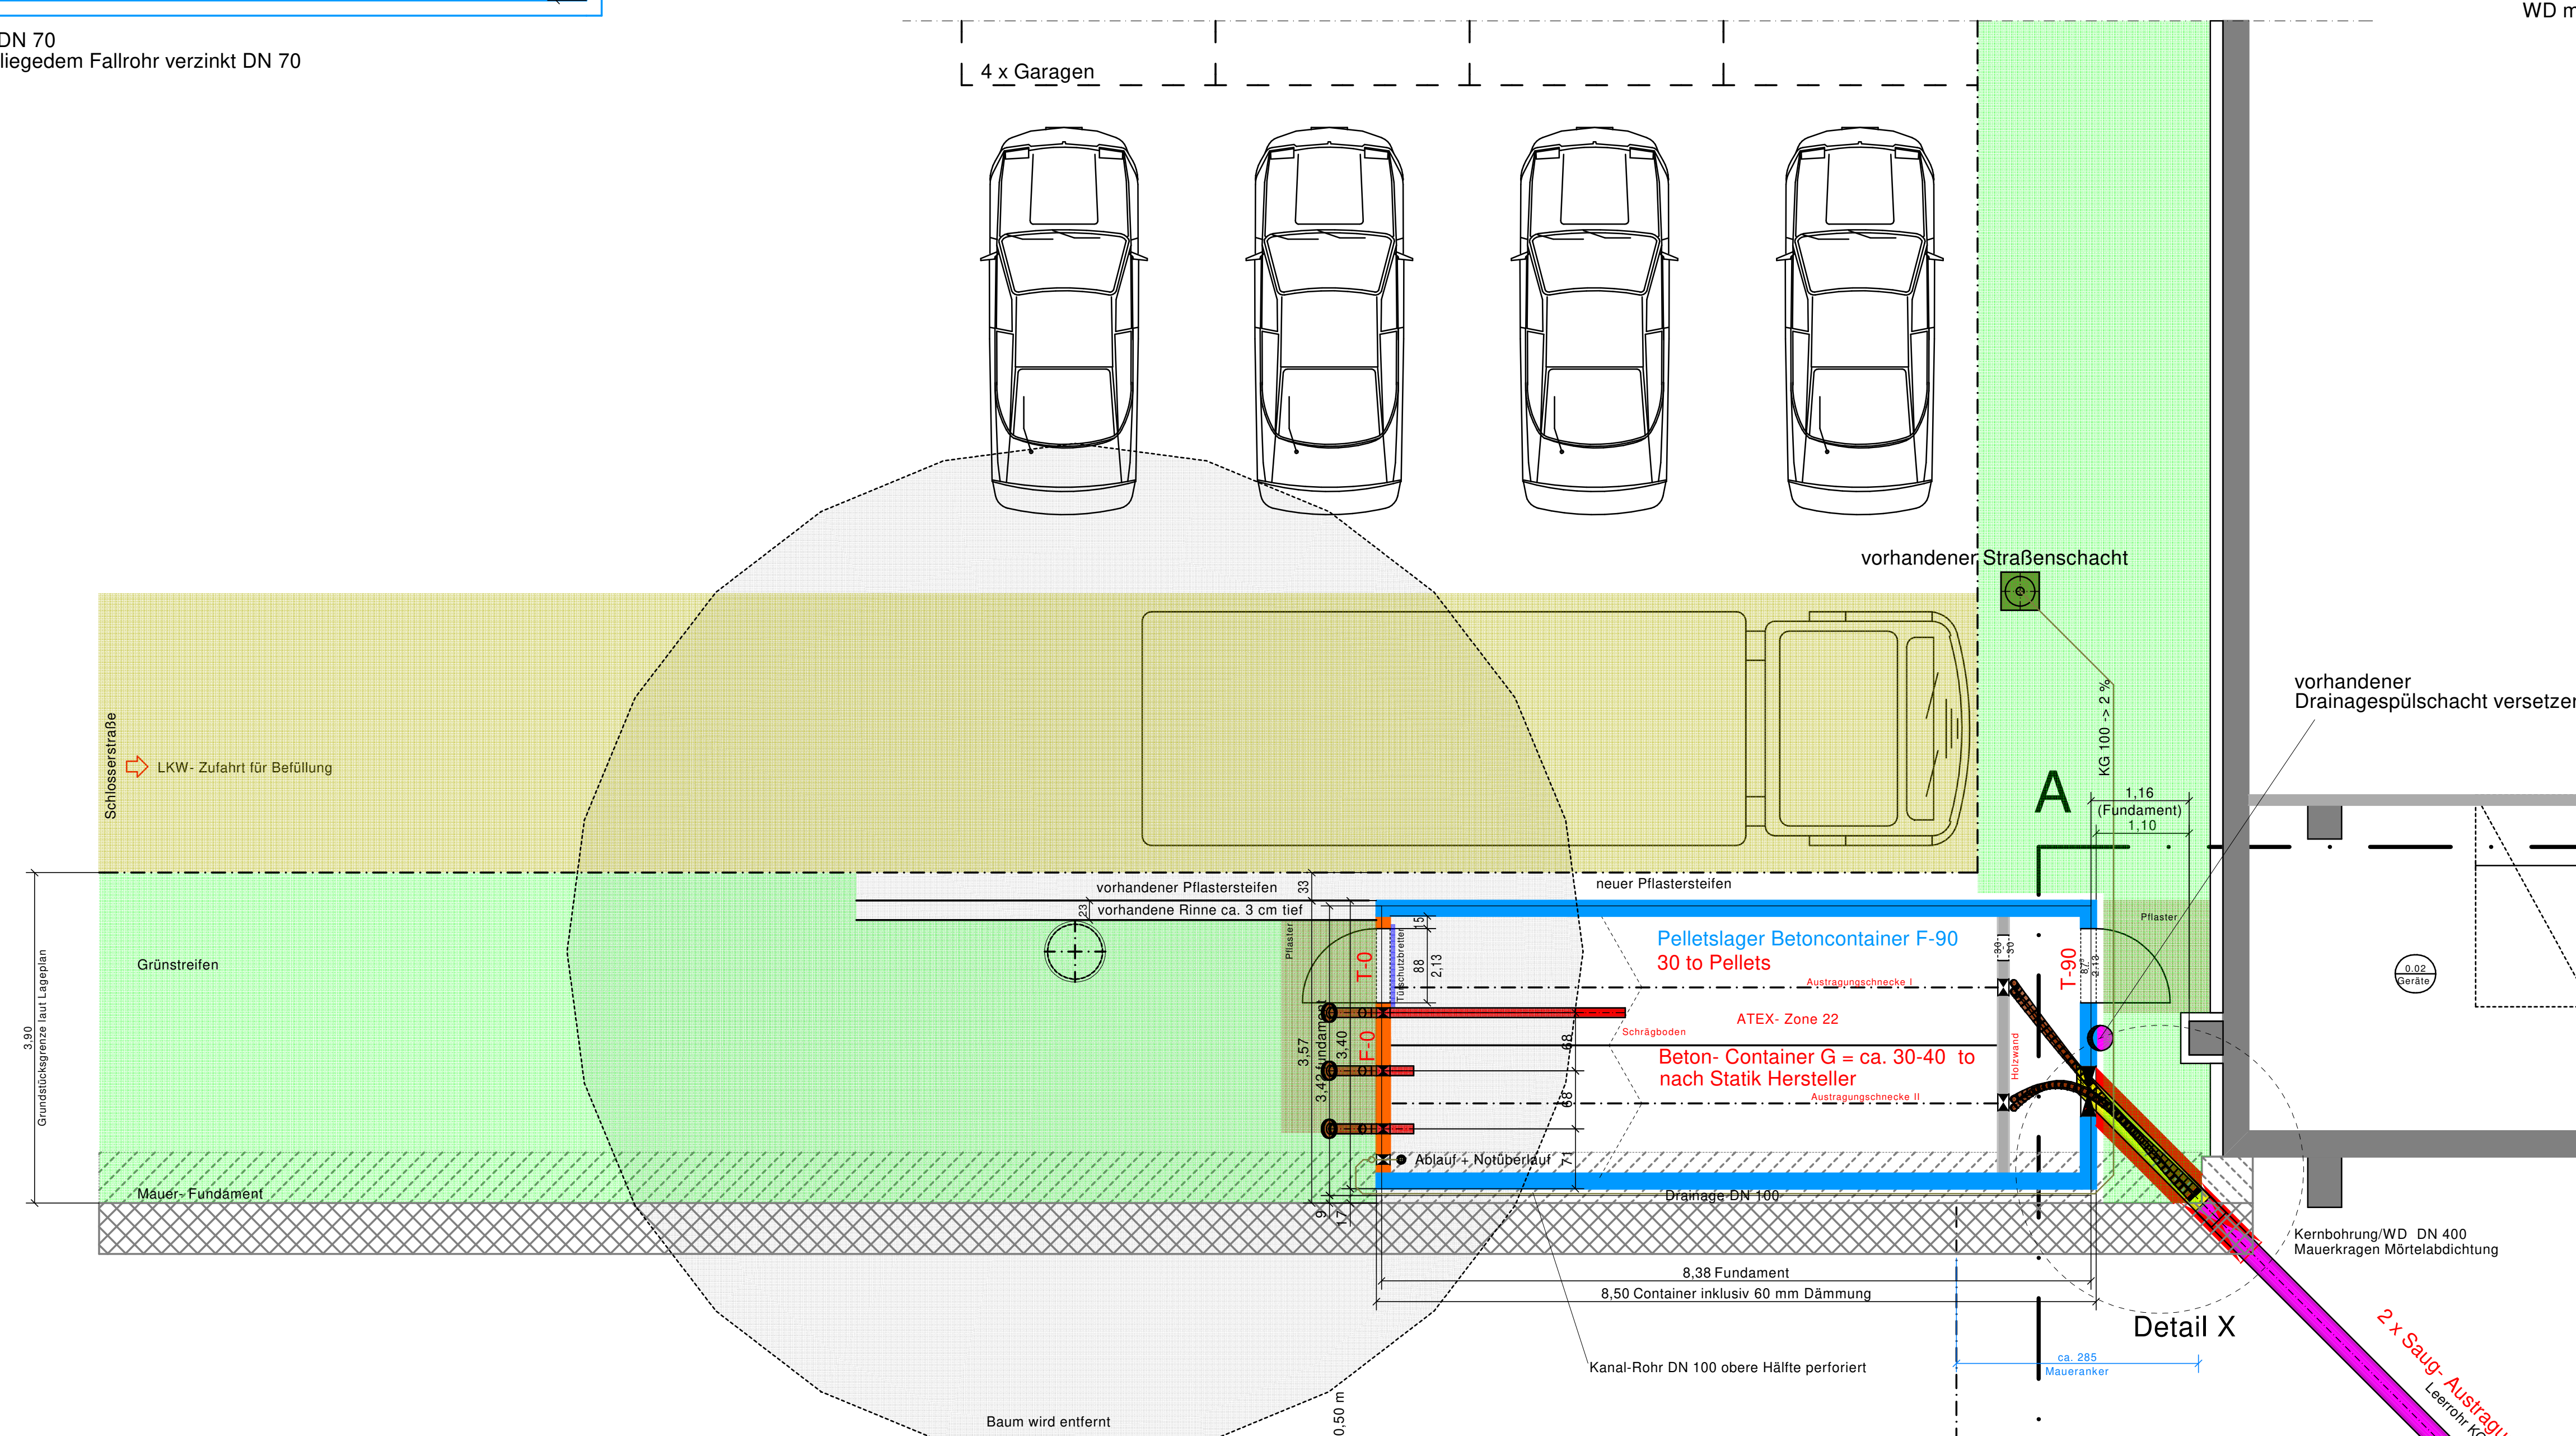

Faserzementrohr FZ 200/245/2 x 1000 + 500 mm zusammenkleben
Fabr. Kröner Hochdorf oder glw.

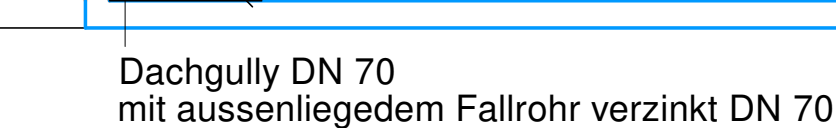

Schnitt A-A

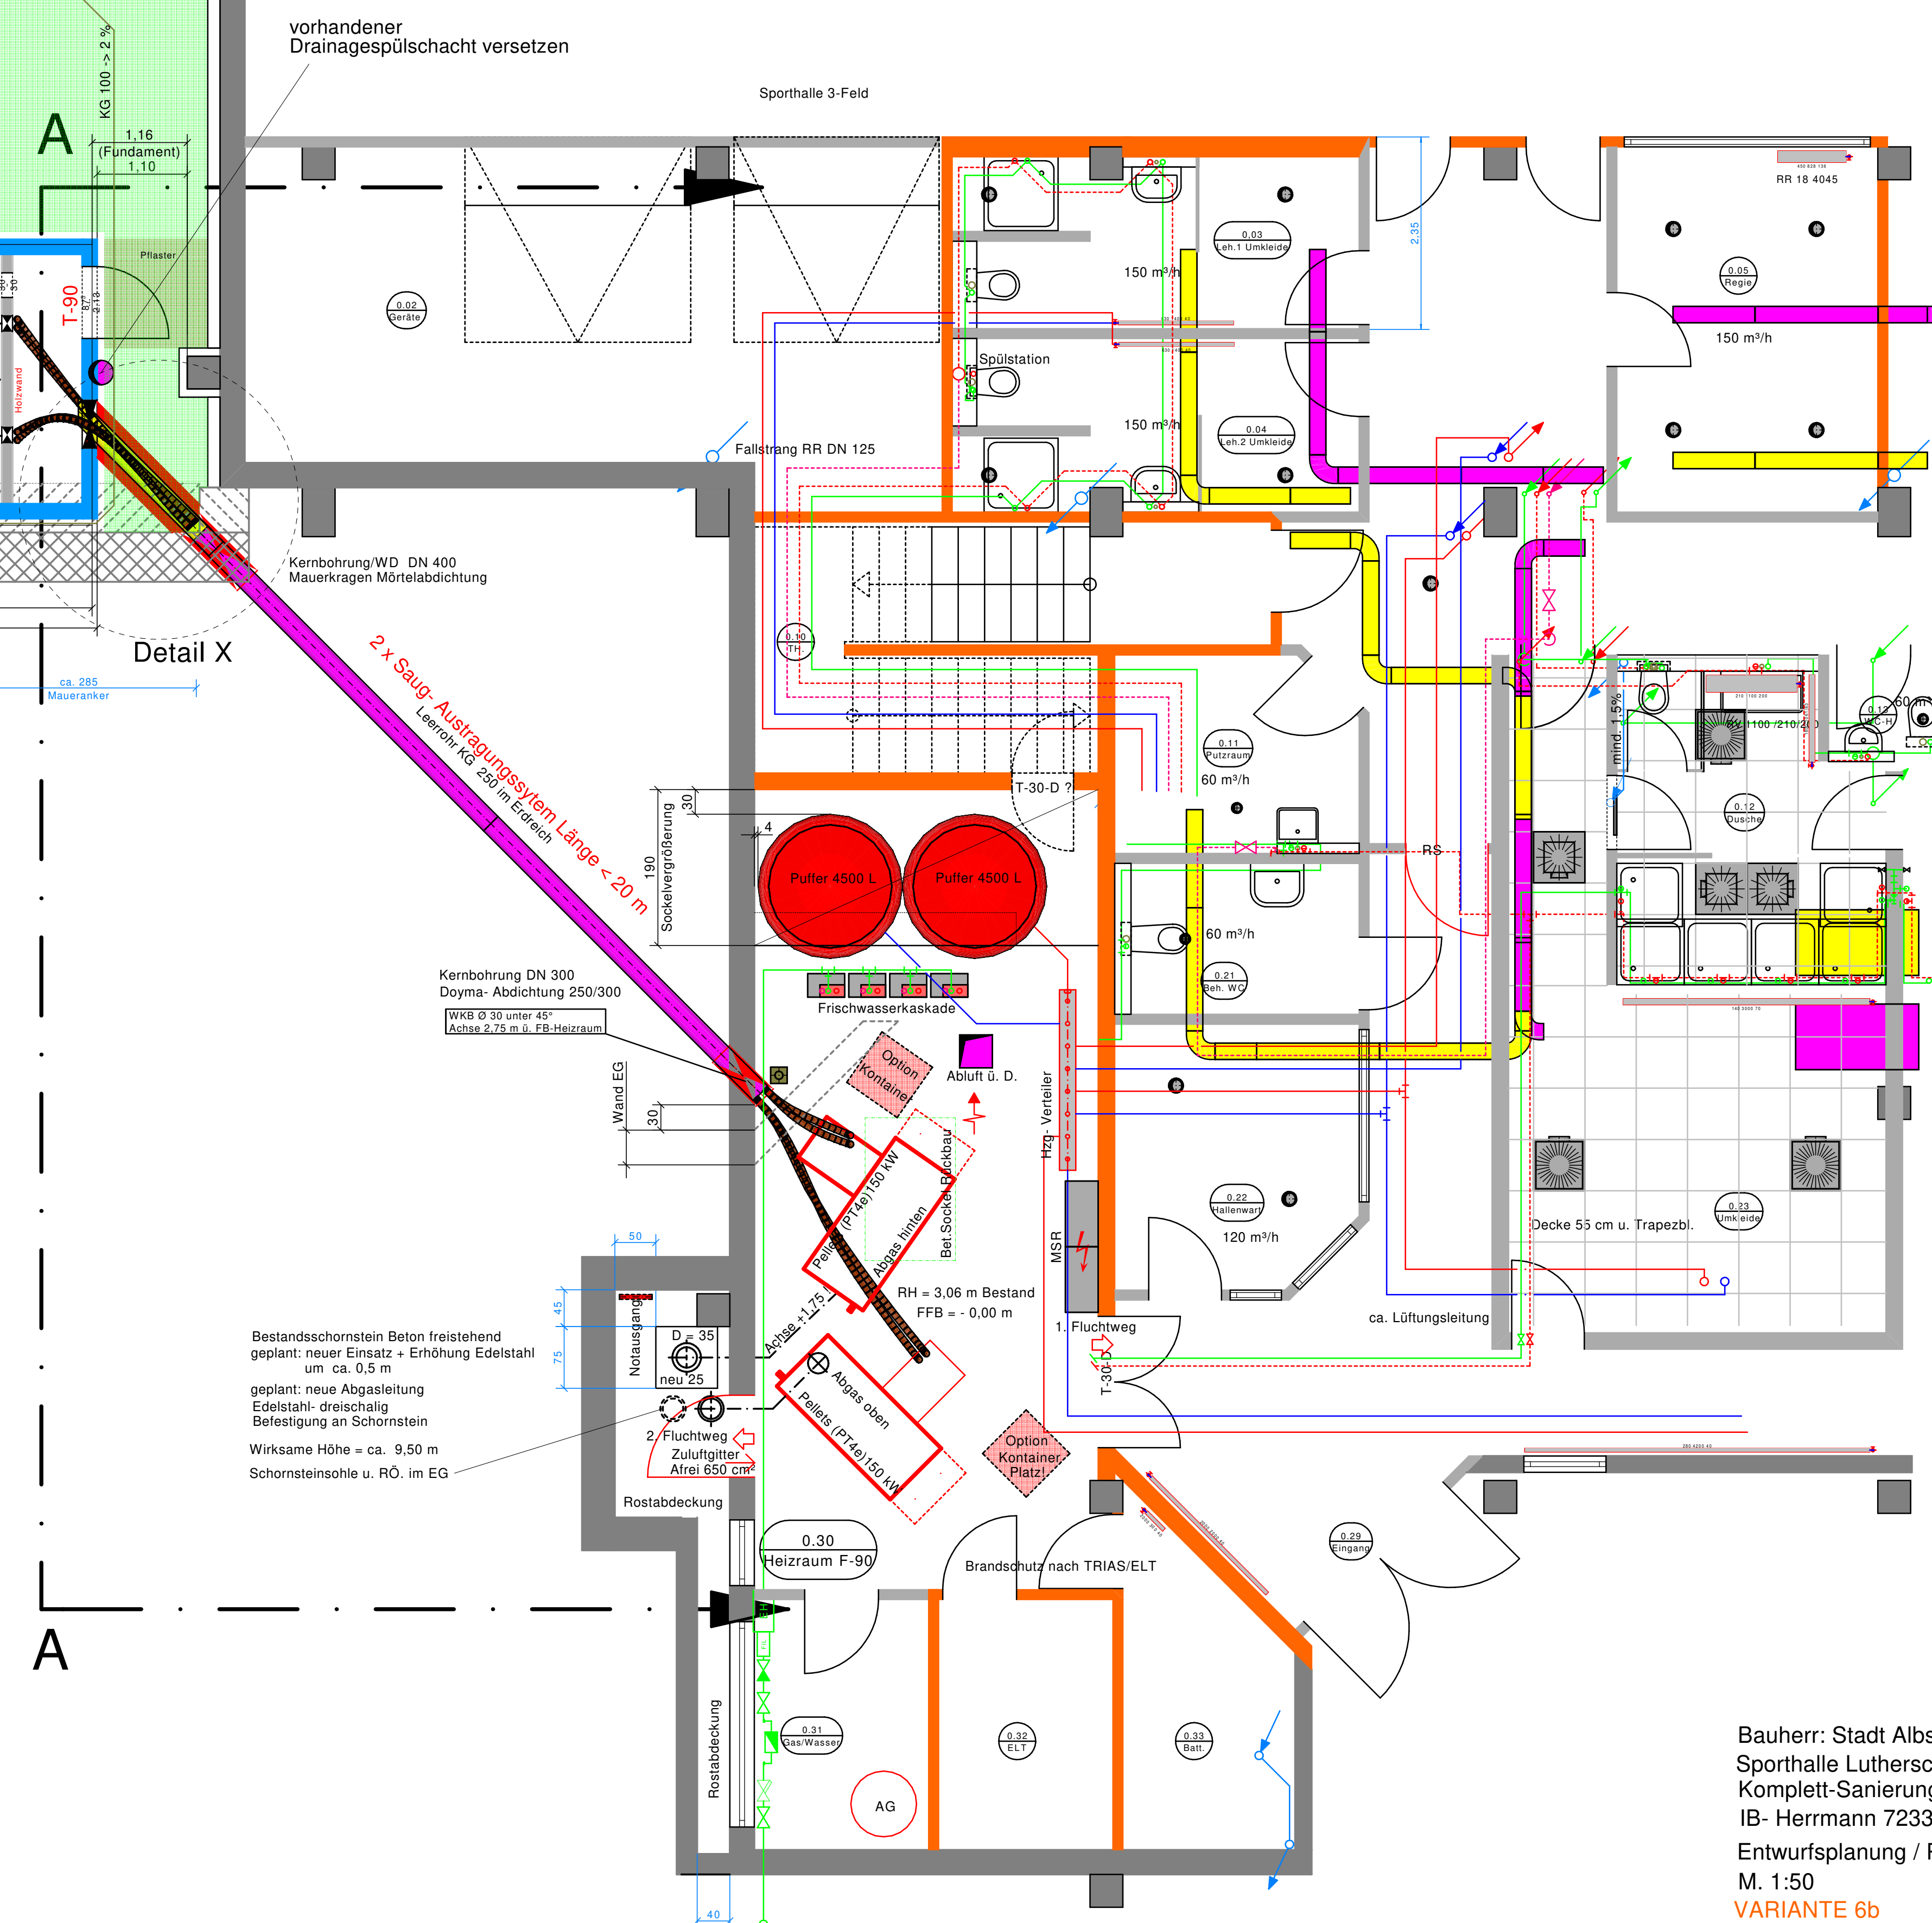

Bauherr: Stadt Albstadt
Sporthalle Lutherschule 72461 Albstadt- Tailfingen Erich Kästnerstraße 30
Komplett-Sanierung mit Einbau Pellets- Heizung
IB- Herrmann 72336 Balingen Taubenstraße 11 Tel. 07433 36905
Entwurfsplanung / Pelletslager mit Austragung
M. 1:50
VARIANTE 6b
Stand 25.02.2021