
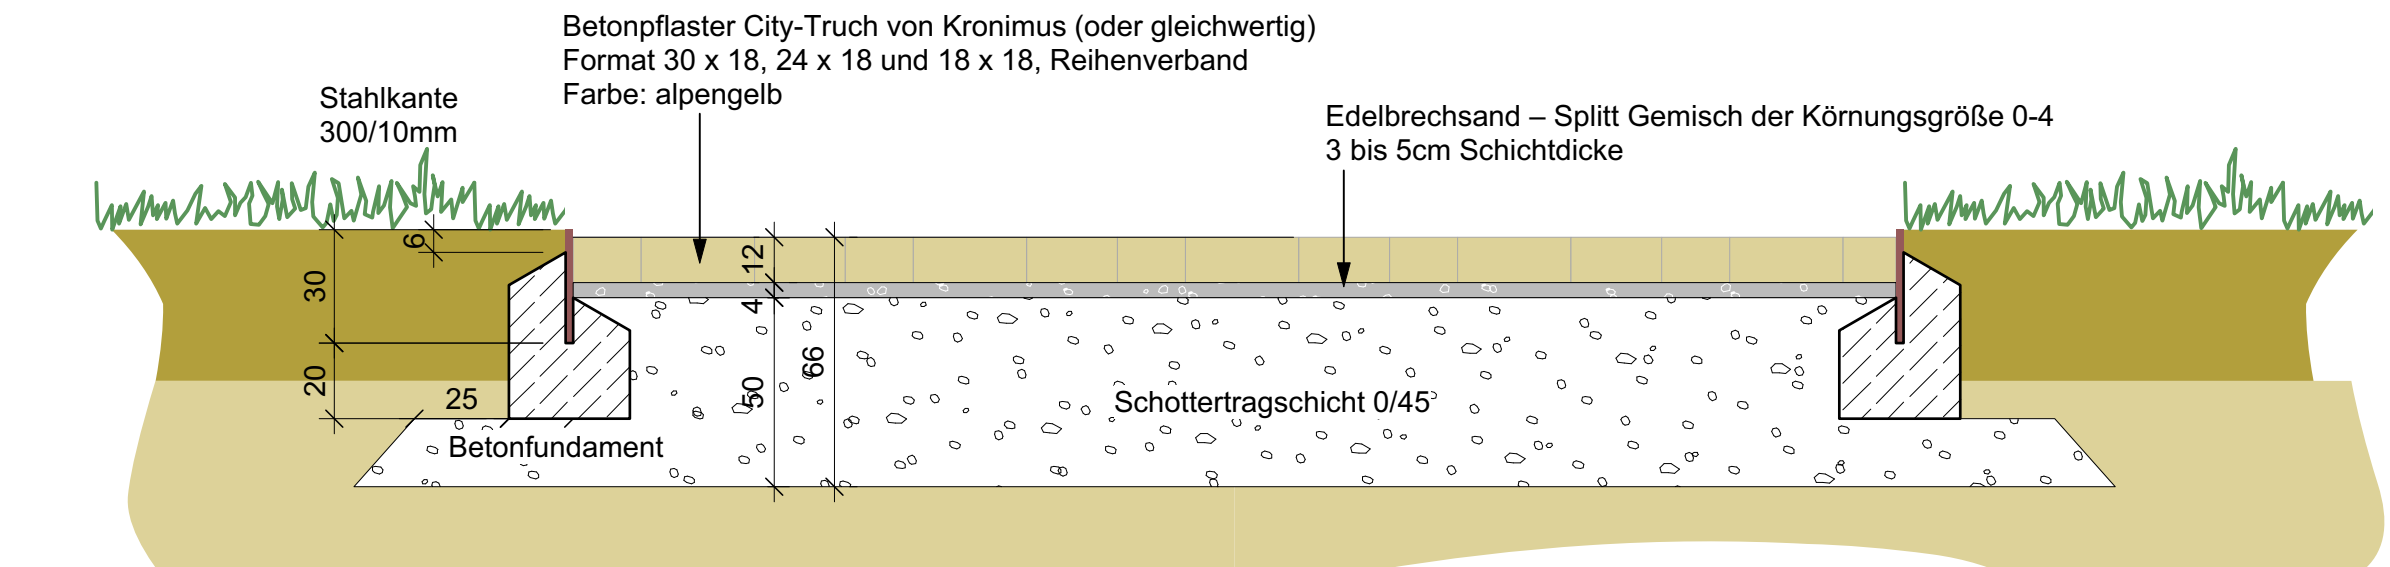
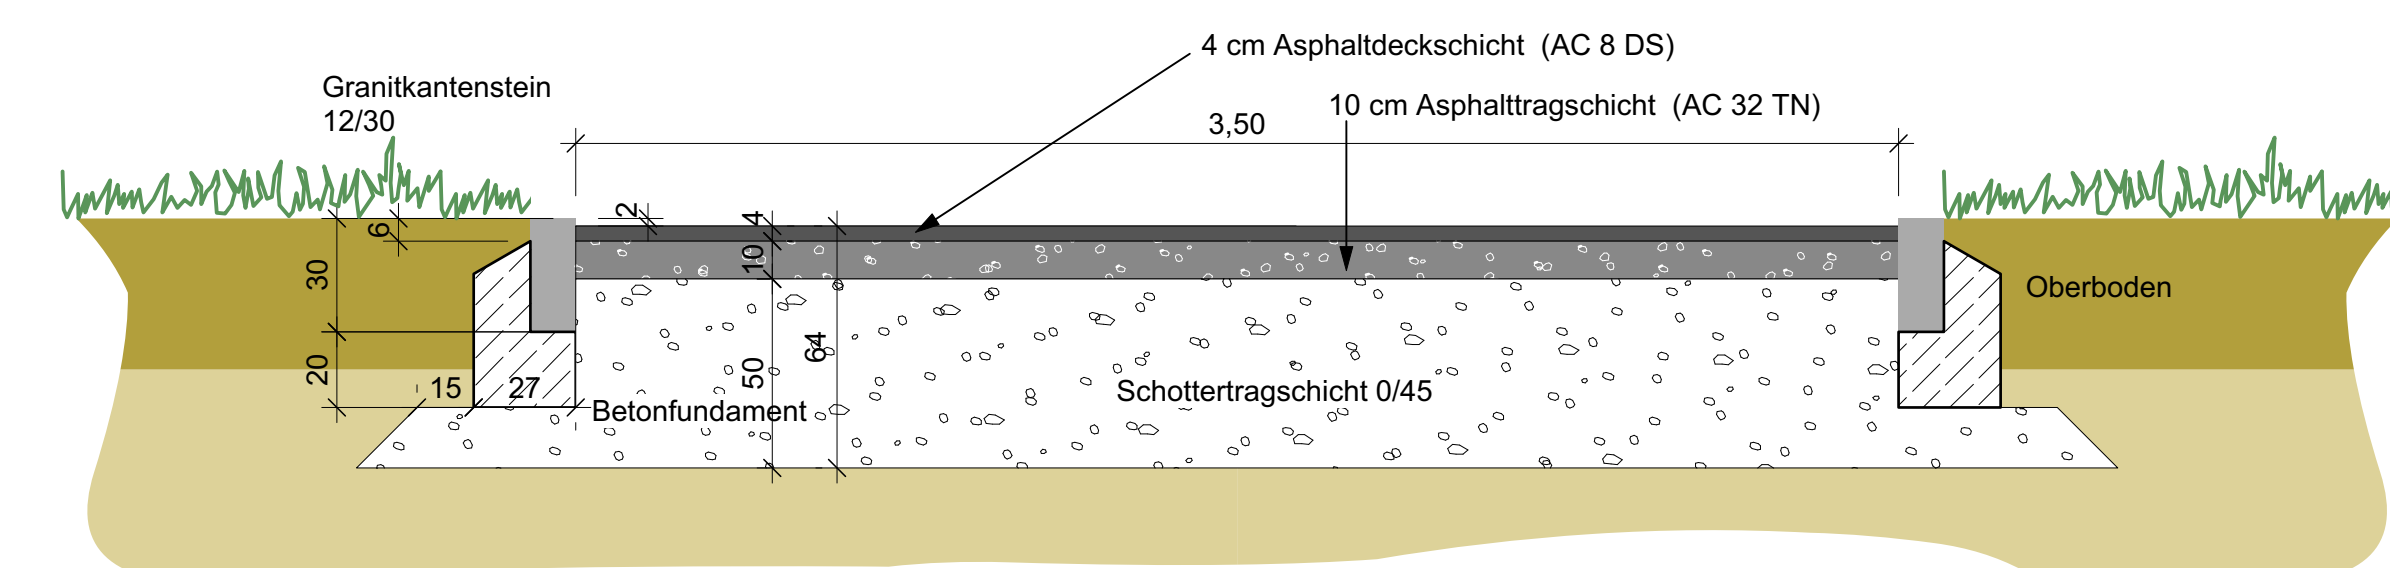


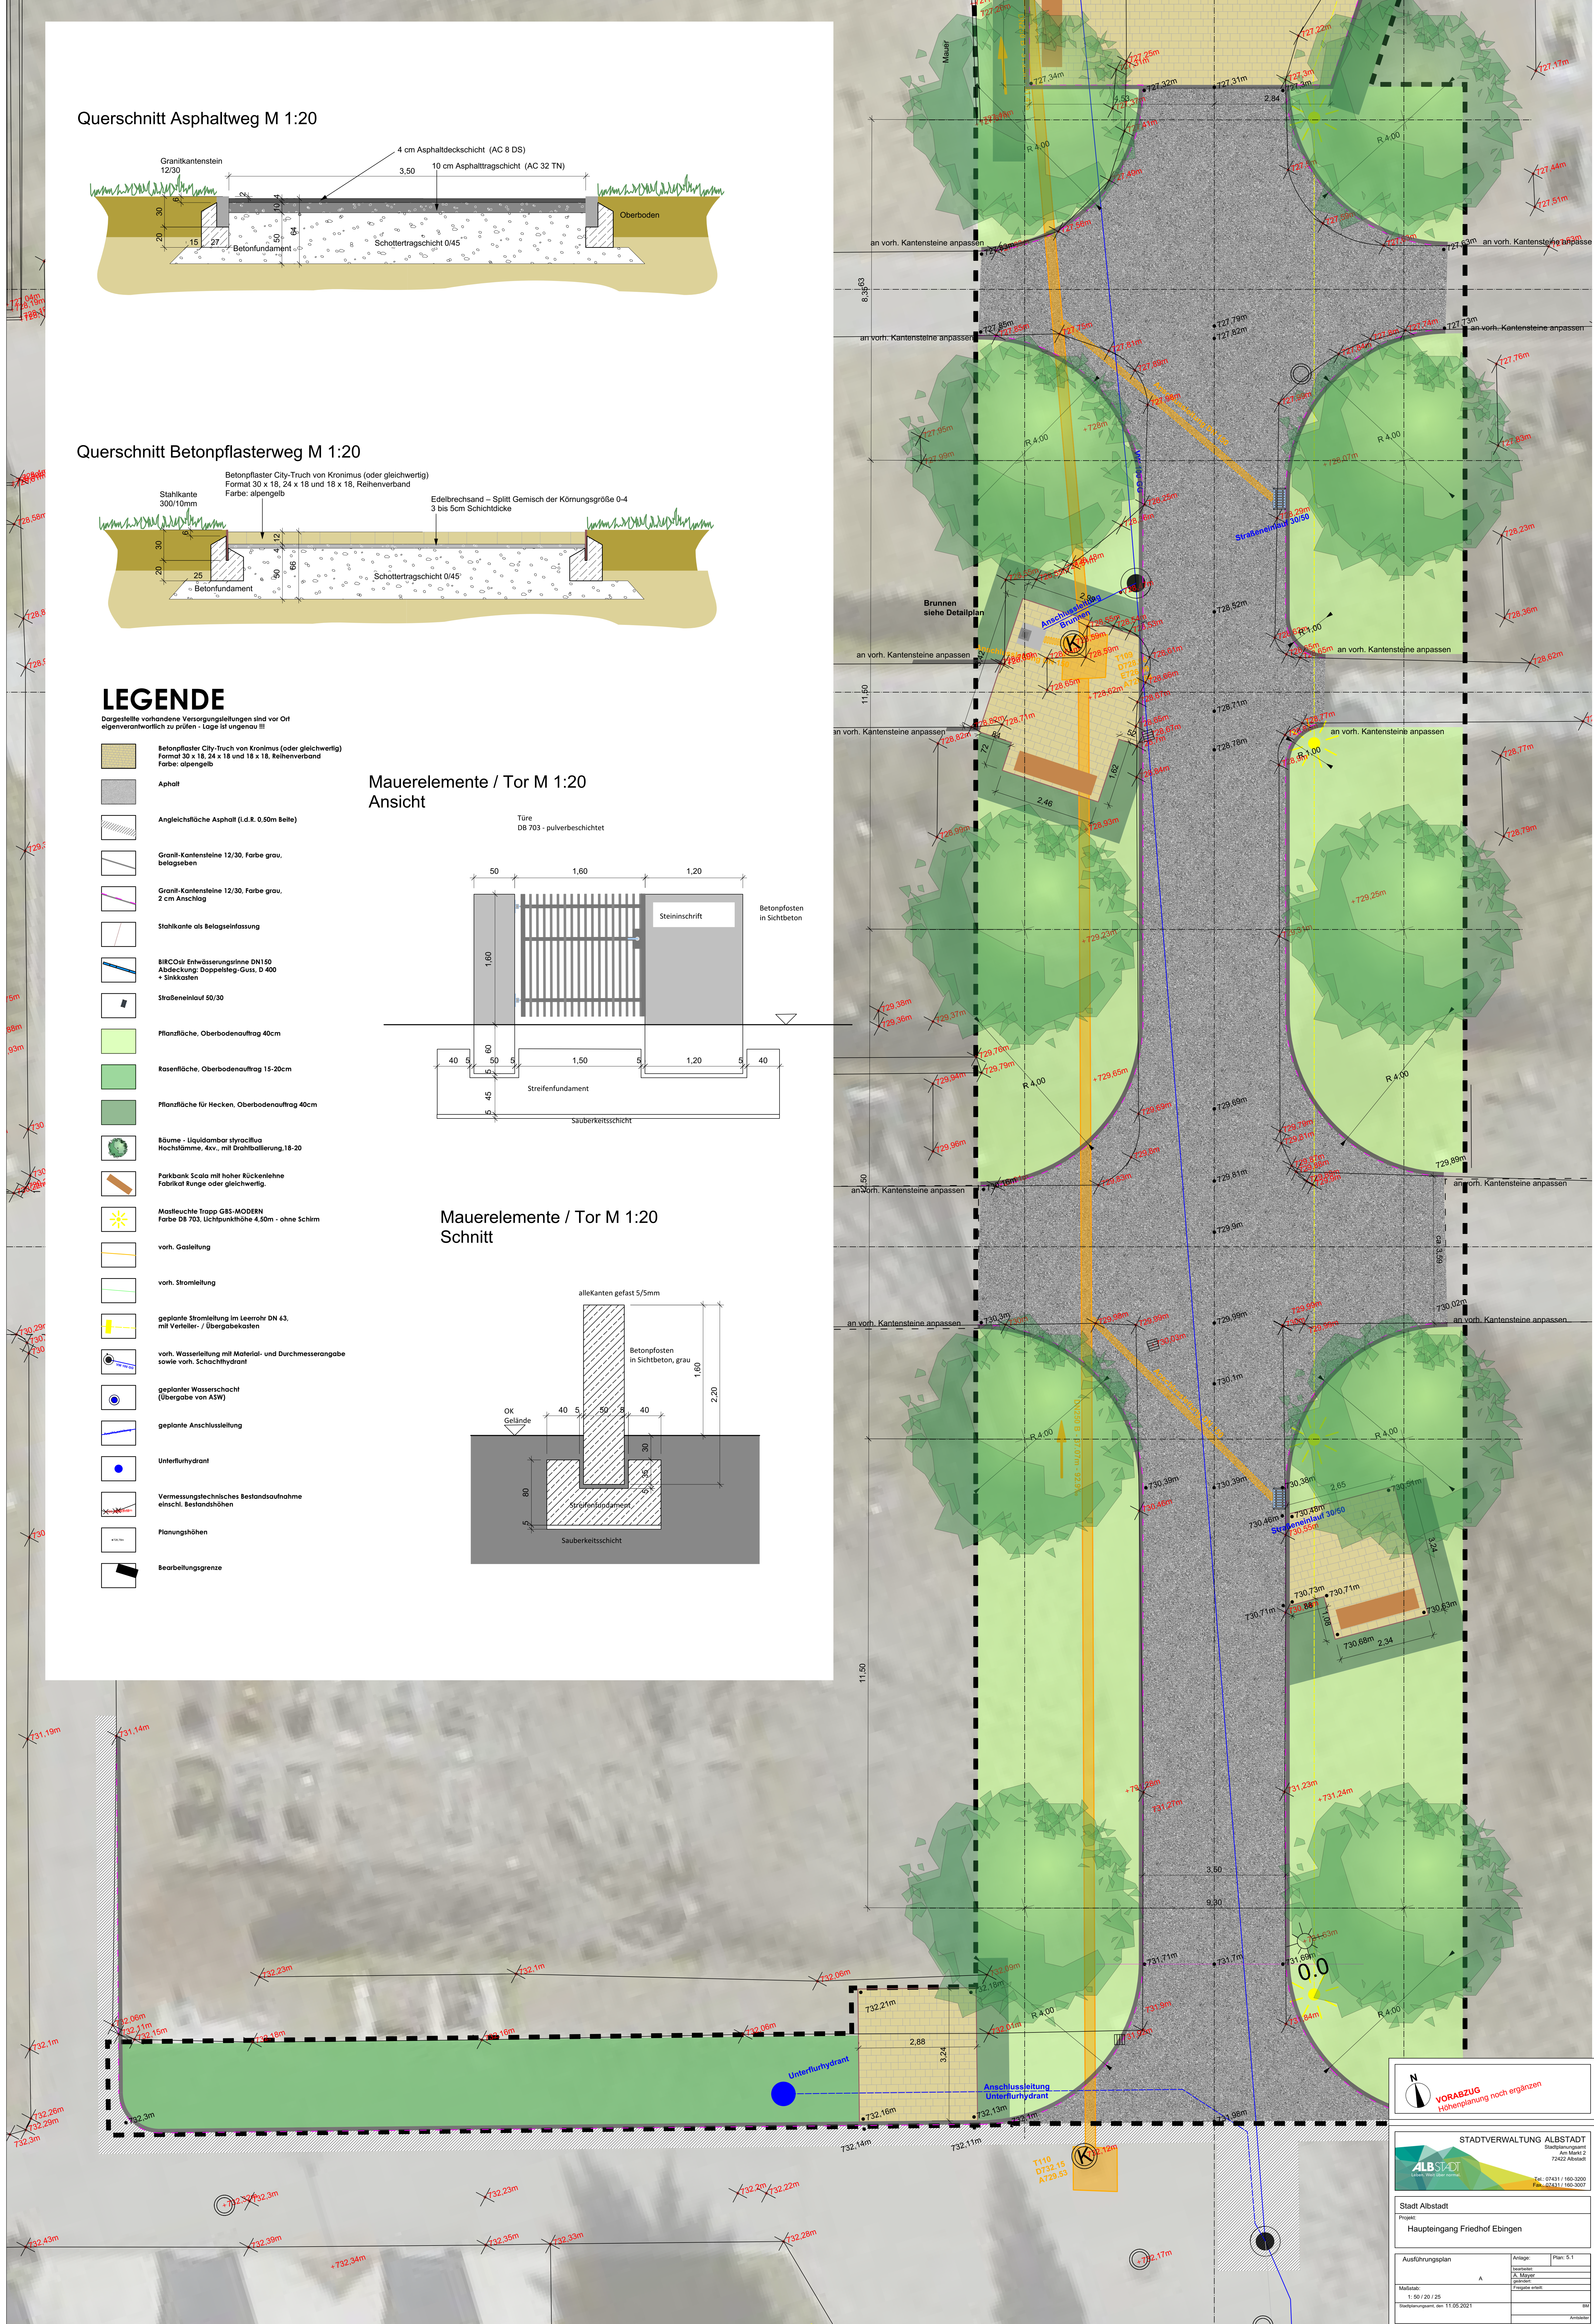

	Betonplaster City-Truch von Kronimus (oder gleichwertig) Format 30 x 18, 24 x 18 und 18 x 18, Reihenverband Farbe: olivengrün
	Asphalt
	Angleichfläche Asphalt (i.d.R. 0,50m Breite)
	Granit-Kanteneisene 12/30, Farbe grau, betagelien
	Granit-Kanteneisene 12/30, Farbe grau, 2 cm Anschlag
	Stahlkante als Betagleisefassung
	BIRCO Entwässerungsrinne DN150 Abdeckung: Doppeltell.-Guss, D 400 + Sinkkasten
	Straßeneinlaß 50/30
	Pflanzfläche, Oberbodenauftrag 40cm
	Rasenfläche, Oberbodenauftrag 15-20cm
	Pflanzfläche für Hecken, Oberbodenauftrag 40cm
	Bäume - Liquidambar styraciflua Hochstämme, 4xv., mit Drahtbalkierung, 18-20
	Parkbank Scala mit hoher Rückenleiene Fabrikat Kuge oder gleichwertig
	Maßleuchte Trapp G85-MODERN Farbe D8 703, Lichtpunktöhe 4,50m - ohne Schirm
	vorh. Gasleitung
	vorh. Stromleitung
	geplante Stromleitung im Leerrohr DN 43, mit Verteiler- / Übergabekasten
	vorh. Wasserieitung mit Material- und Durchmesserangaben sowie vorh. Schachthydrant
	geplanter Wasserschacht Übergänge
	geplante Anschlusseleitung
	Unterflurhydrant
	Vermessungstechnisches Bestandsaufnahme einschl. Bestandshöhen
	Planungshöhen
	Bearbeitungsgrenze

[illegible]